


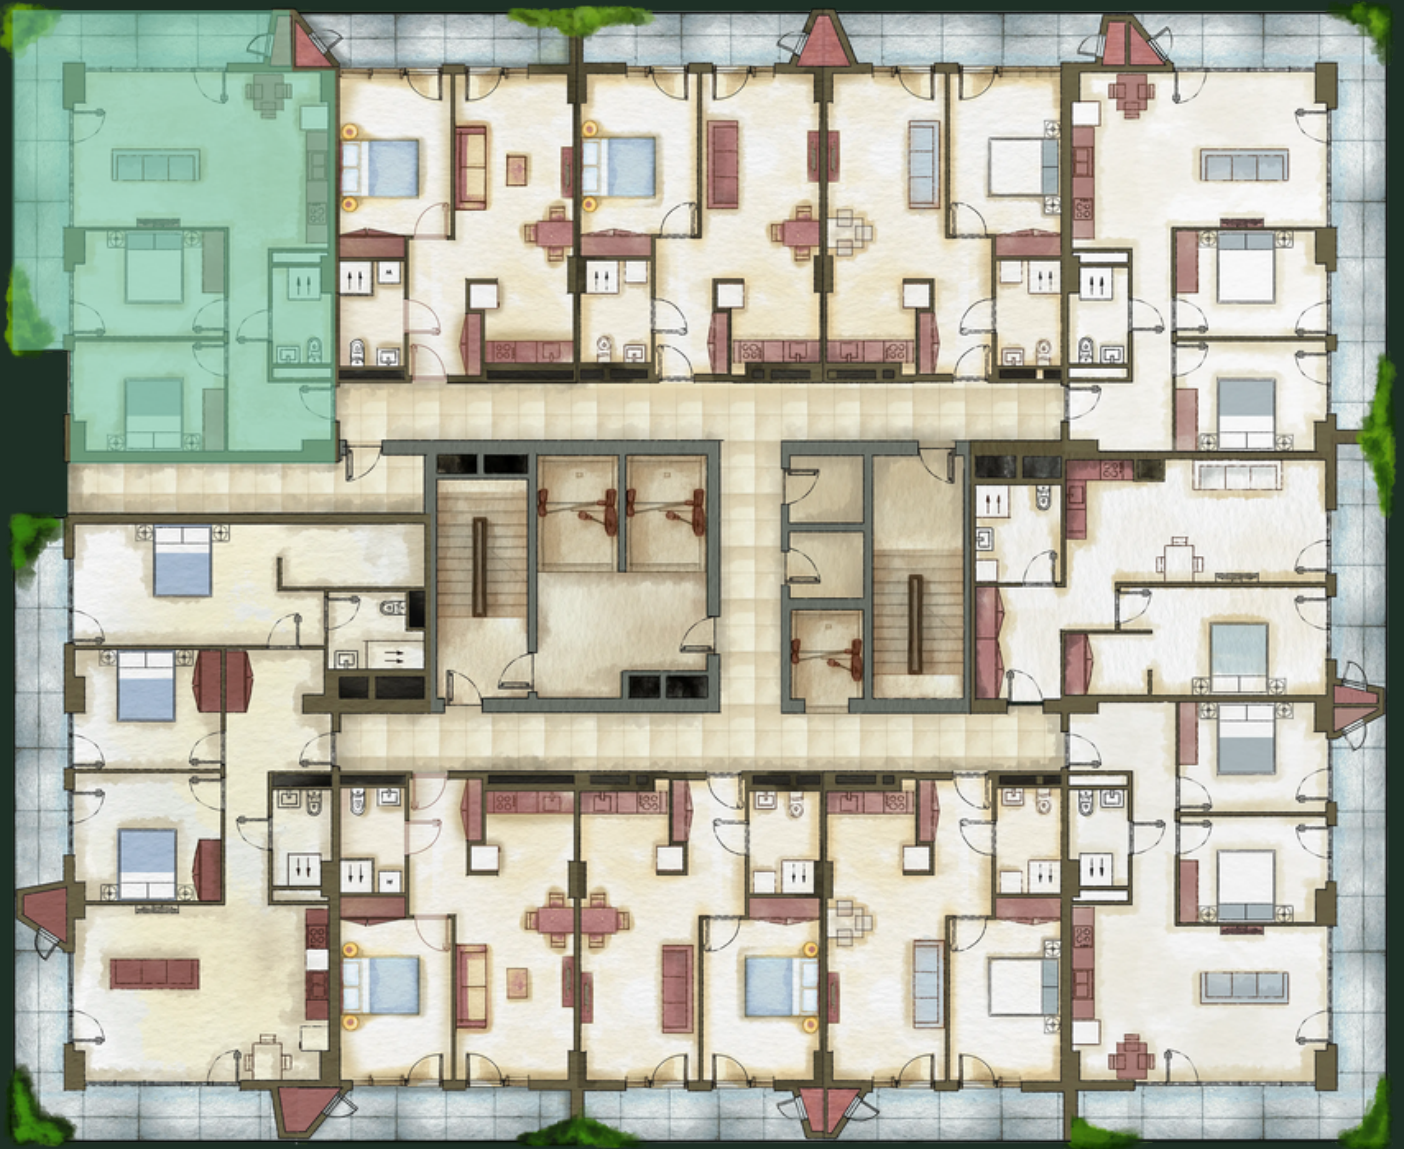

ბლოკი N13 | სართული - 15 | ბინა N1801 (155) | 93.83 მ<sup>2</sup>




sales@omnia.ge  
+995 511 73 73 77; +995 511 73 77 73

ბერი გაბრიელ სალოსის გამზ. 116  
თბილისი, საქართველო



ბლოკი N13 | სართული - 15 | ბინა N1801 (155) | 93.83 მ²

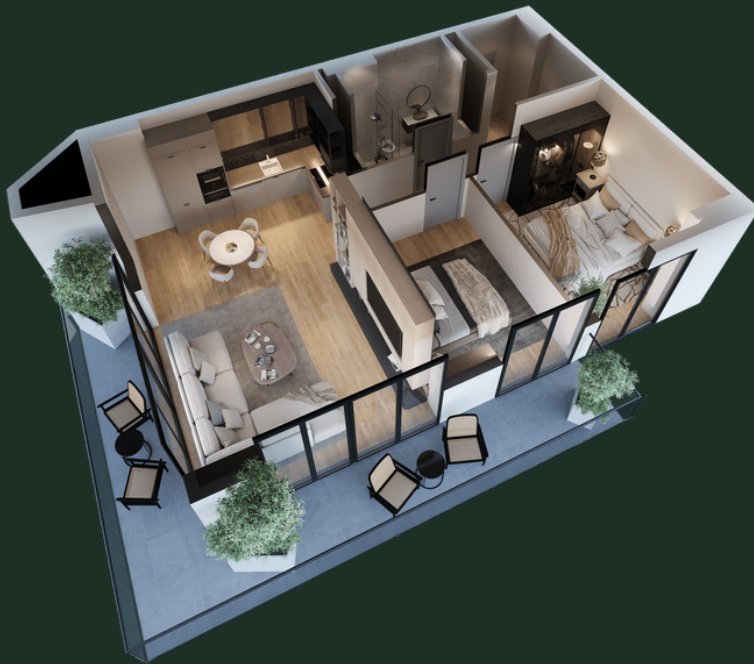

## დეტალები

ჰოლი - 9.15 მ²

სტუდო - 30.84 მ²

საძინებელი 1 - 12.30 მ²

საძინებელი 2 - 11.77 მ²

სველი წერტილი - 4.12 მ²

აივანი - 23.62 მ²

sales@omnia.ge  
+995 511 73 73 77; +995 511 73 77 73

ბერი გაბრიელ სალოსის გამზ. 116  
თბილისი, საქართველო

