


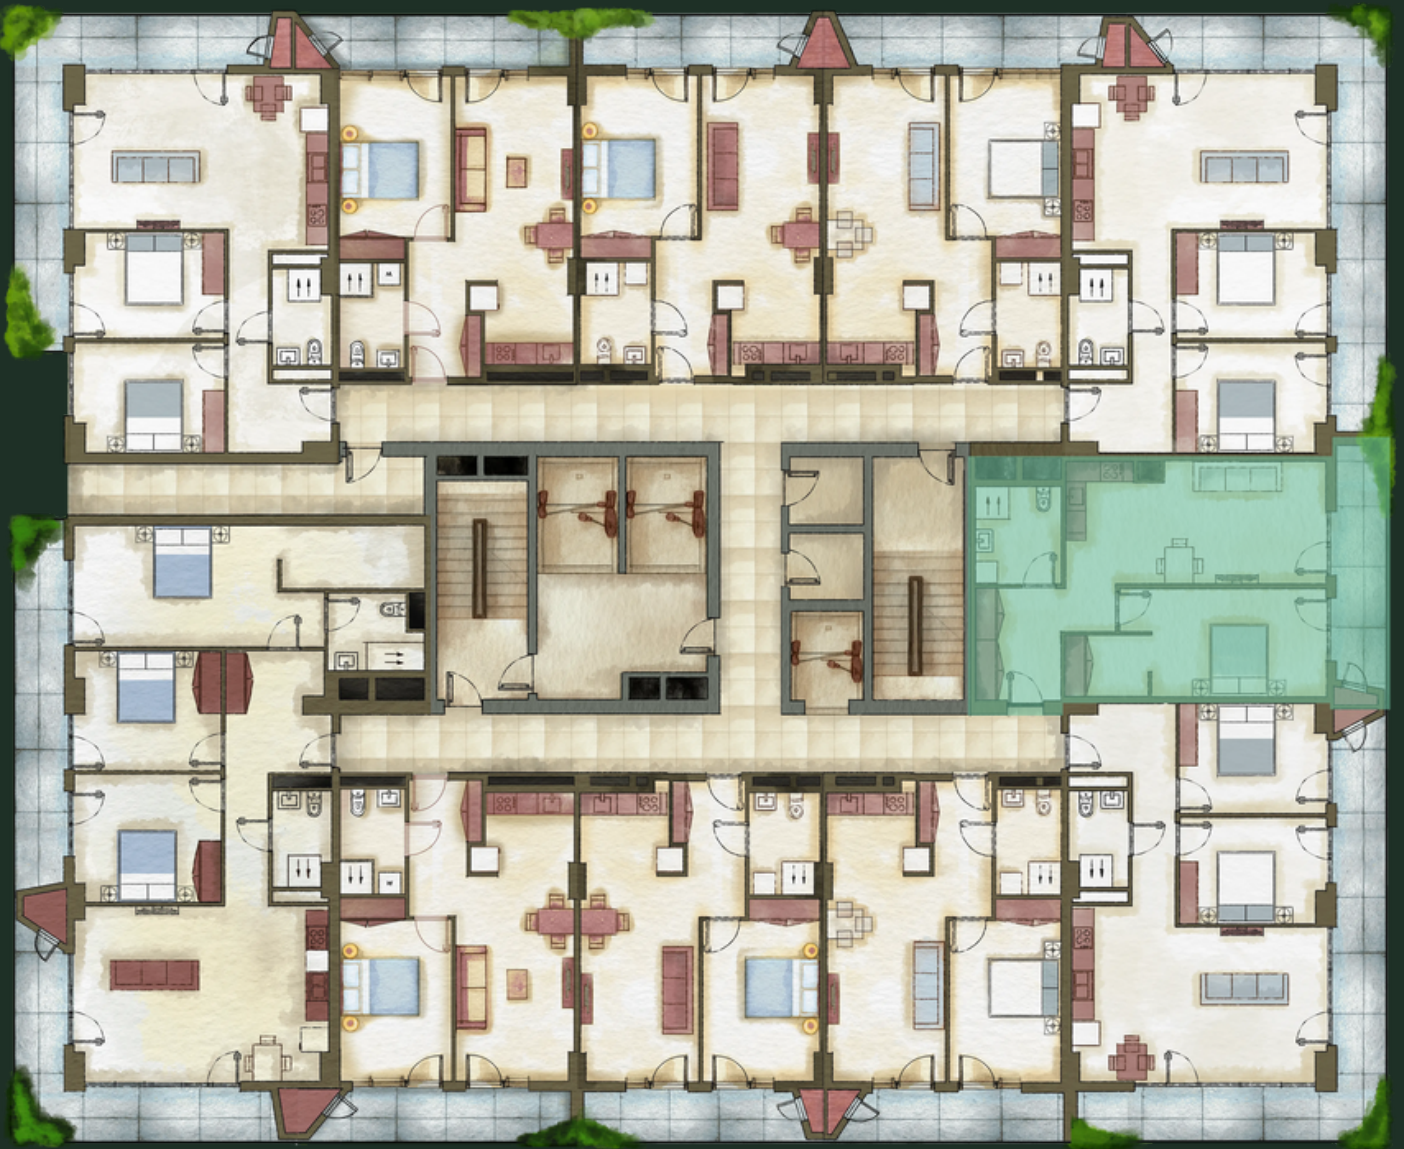

БЛОК N13 | ЭТАЖ - 11 | КВАРТИРА N1106 (83) | 71.68 М²




sales@omnia.ge
+995 511 73 73 77; +995 511 73 77 73

Проспект Габриэла Салоси, 116
Тбилиси, Грузия



БЛОК N13 | ЭТАЖ - 11 | КВАРТИРА N1106 (83) | 71.68 М²

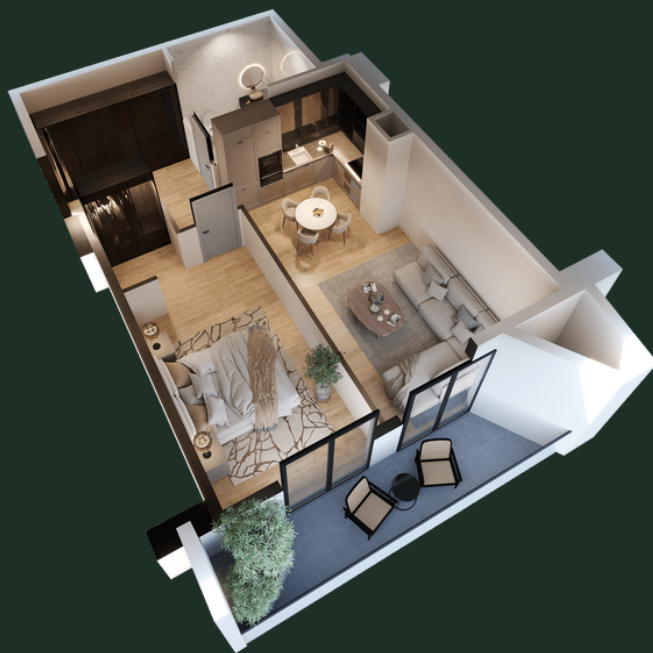

ДЕТАЛИ

Холл - 9.53 м²

Студия - 24.48 м²

Спальня - 16.47 м²

Санузел - 6.35 м²

Балкон - 10.44 м²

sales@omnia.ge
+995 511 73 73 77; +995 511 73 77 73

Проспект Габриэла Салоси, 116
Тбилиси, Грузия

