


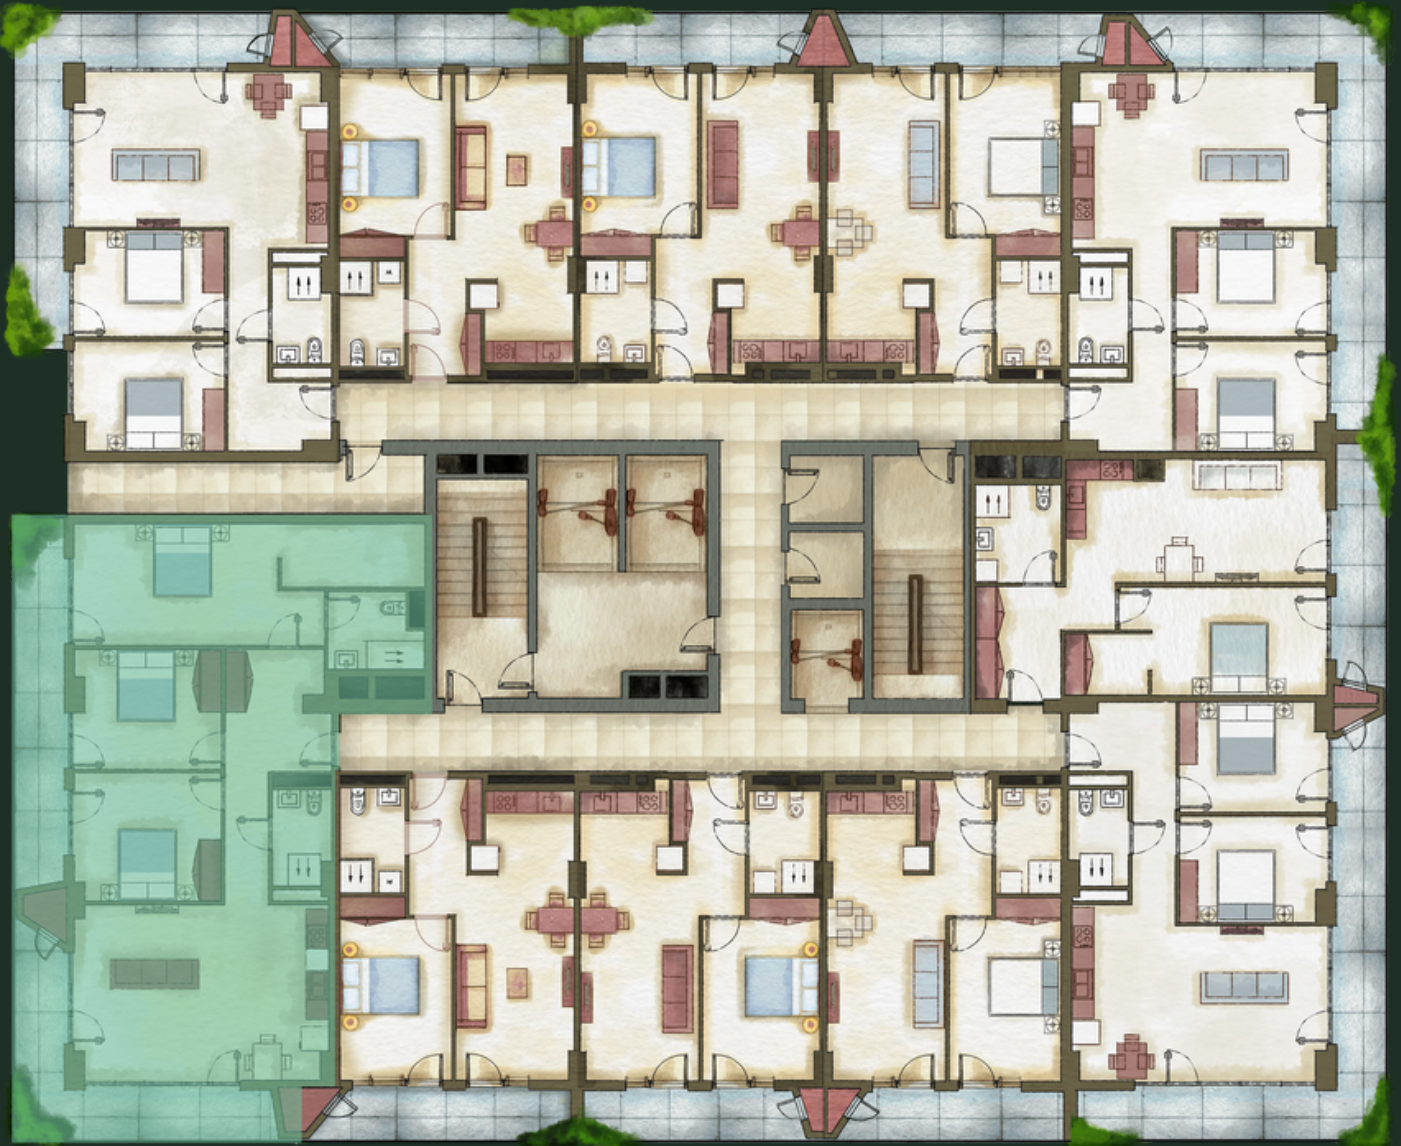

ბლოკი N13 | სართული - 19 | ბინა N2211 (209) | 147.56 მ²



sales@omnia.ge
+995 511 73 73 77; +995 511 73 77 73

ბერი გაბრიელ სალოსის გამზ. 116
თბილისი, საქართველო



ბლოკი N13 | სართული - 19 | ბინა N2211 (209) | 147.56 მ²



დეტალები

ჰოლი - 13.57 მ²

სტუდო - 33.13 მ²

საძინებელი 1 - 14.12 მ²

საძინებელი 2 - 13.03 მ²

სველი წერტილი 1 - 4.13 მ²

საძინებელი 3 - 20.65 მ²

სველი წერტილი 2 - 5.17 მ²

გარდერობი - 7.00 მ²

აივანი 1 - 18.43 მ²

აივანი 2 - 14.89 მ²

sales@omnia.ge
+995 511 73 73 77; +995 511 73 77 73

ბერი გაბრიელ სალოსის გამზ. 116
თბილისი, საქართველო

