


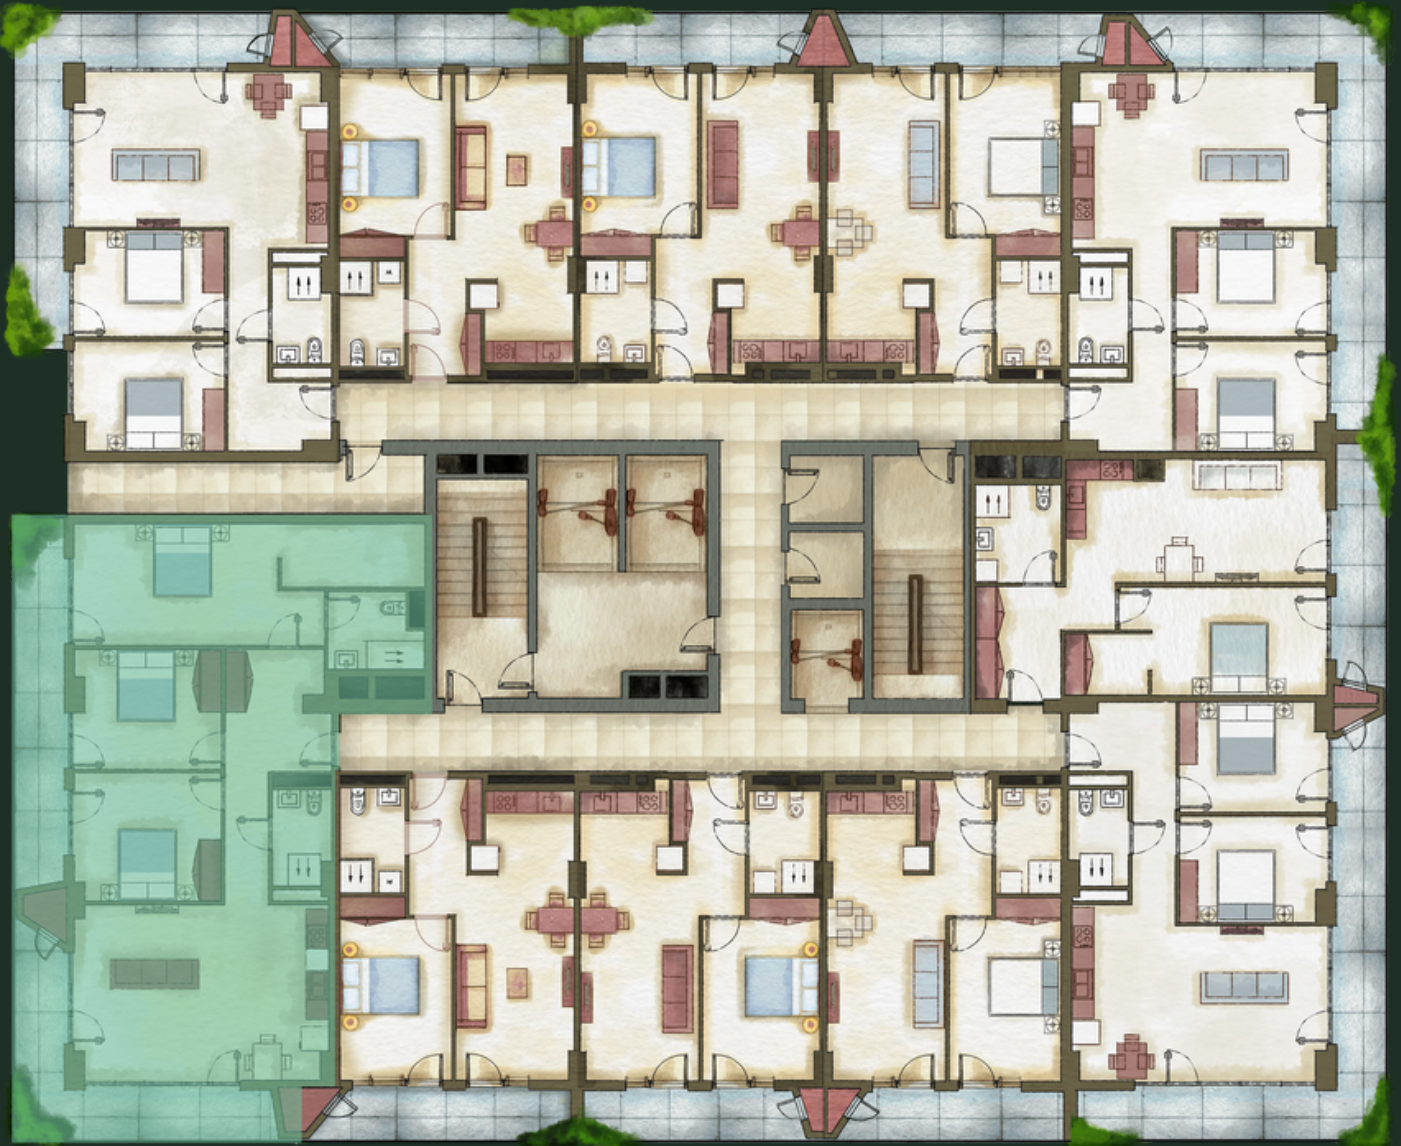

ბლოკი N13 | სართული - 21 | ბინა N2411 (231) | 149.65 მ<sup>2</sup>




sales@omnia.ge  
+995 511 73 73 77; +995 511 73 77 73

ბერი გაბრიელ სალოსის გამზ. 116  
თბილისი, საქართველო



ბლოკი N13 | სართული - 21 | ბინა N2411 (231) | 149.65 მ<sup>2</sup>

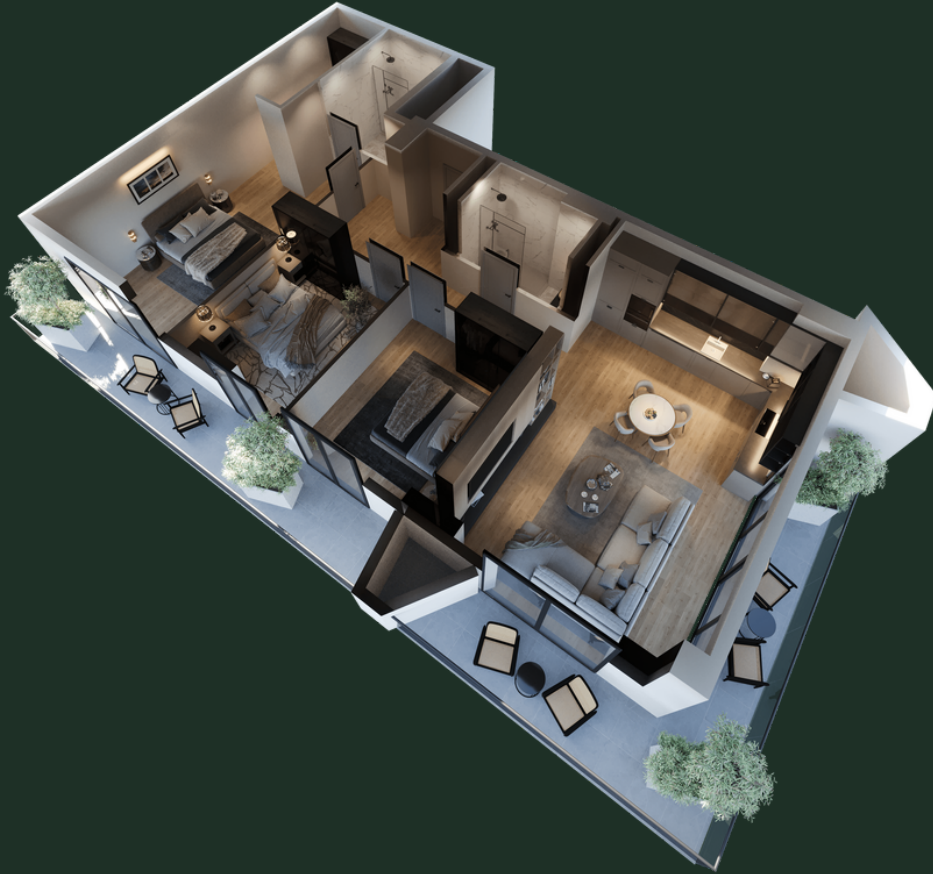

## დეტალები

ჰოლი - 13.57 მ<sup>2</sup>

სტუდო - 33.13 მ<sup>2</sup>

საძინებელი 1 - 14.12 მ<sup>2</sup>

საძინებელი 2 - 13.03 მ<sup>2</sup>

სველი წერტილი 1 - 4.13 მ<sup>2</sup>

საძინებელი 3 - 20.65 მ<sup>2</sup>

სველი წერტილი 2 - 5.17 მ<sup>2</sup>

გარდერობი - 7.00 მ<sup>2</sup>

აივანი 1 - 19.58 მ<sup>2</sup>

აივანი 2 - 15.83 მ<sup>2</sup>

sales@omnia.ge  
+995 511 73 73 77; +995 511 73 77 73

ბერი გაბრიელ სალოსის გამზ. 116  
თბილისი, საქართველო

