


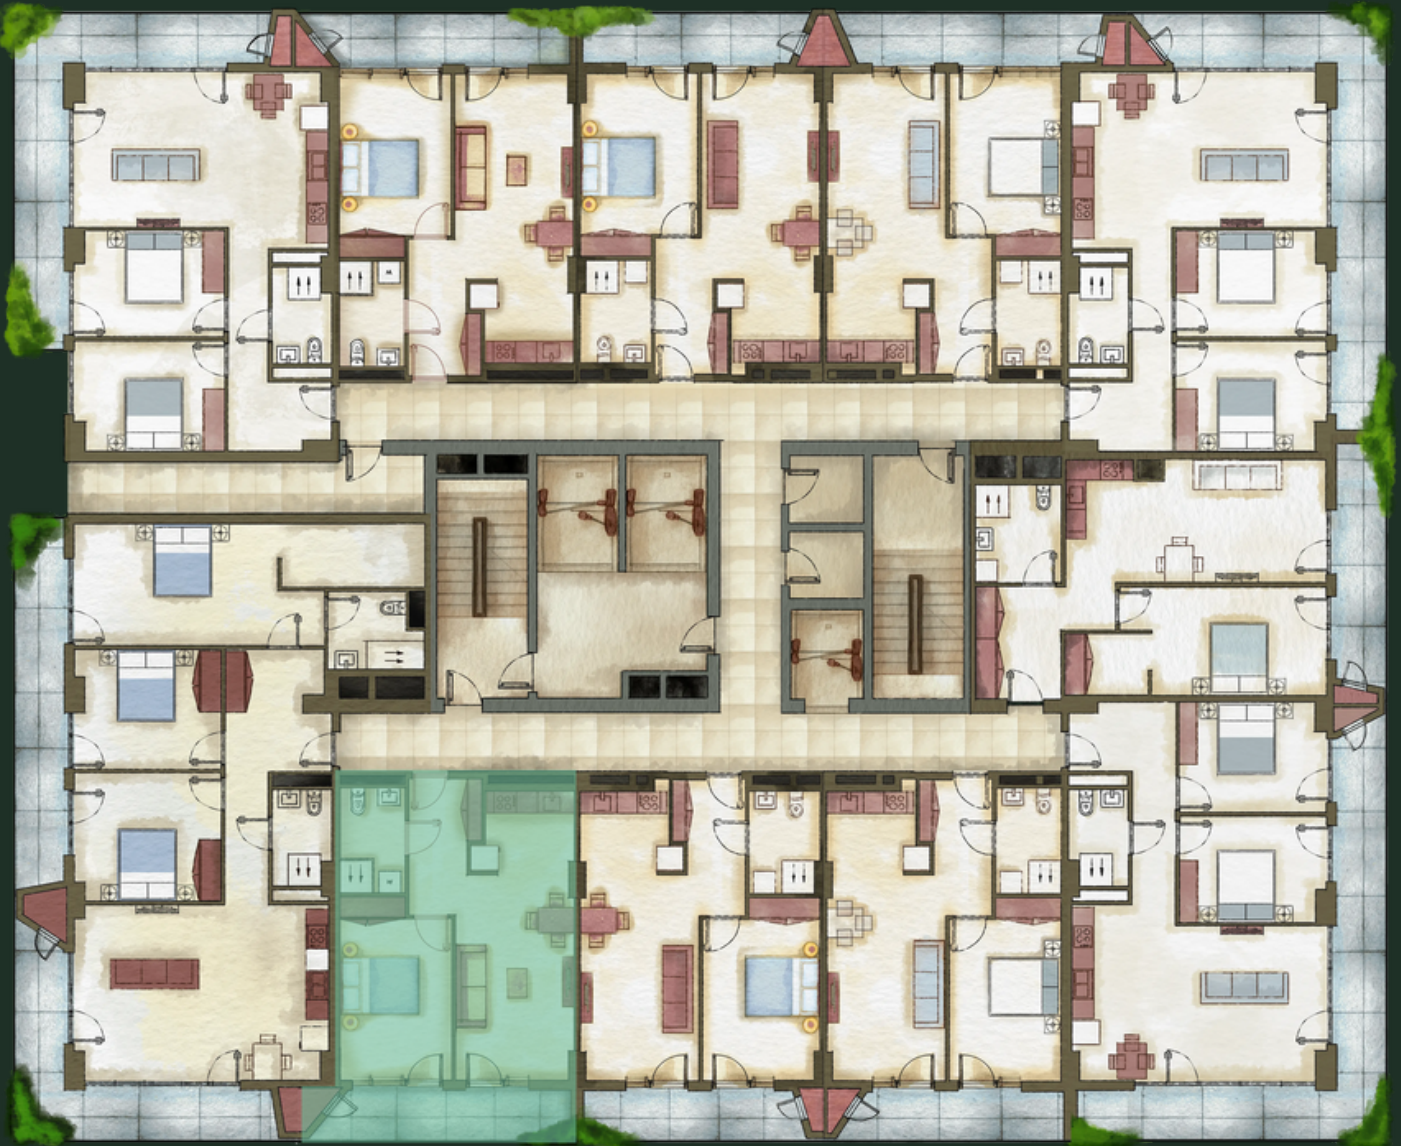

ბლოკი N13 | სართული - 4 | ბინა N710 (43) | 62.17 მ²




sales@omnia.ge
+995 511 73 73 77; +995 511 73 77 73

ბერი გაბრიელ სალოსის გამზ. 116
თბილისი, საქართველო



ბლოკი N13 | სართული - 4 | ბინა N710 (43) | 62.17 მ²

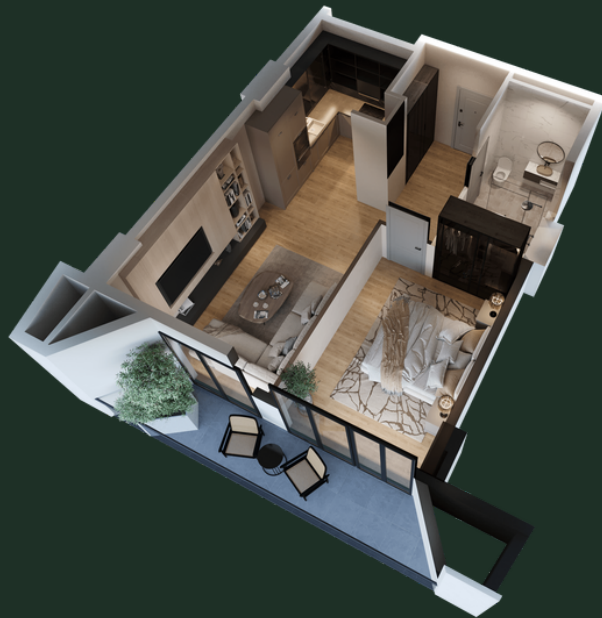

დეტალები

ჰოლი - 6.68 მ²

სტუდო - 23.60 მ²

საძინებელი - 14.88 მ²

სველი წერტილი - 5.21 მ²

აივანი - 10.33 მ²

sales@omnia.ge
+995 511 73 73 77; +995 511 73 77 73

ბერი გაბრიელ სალოსის გამზ. 116
თბილისი, საქართველო

