


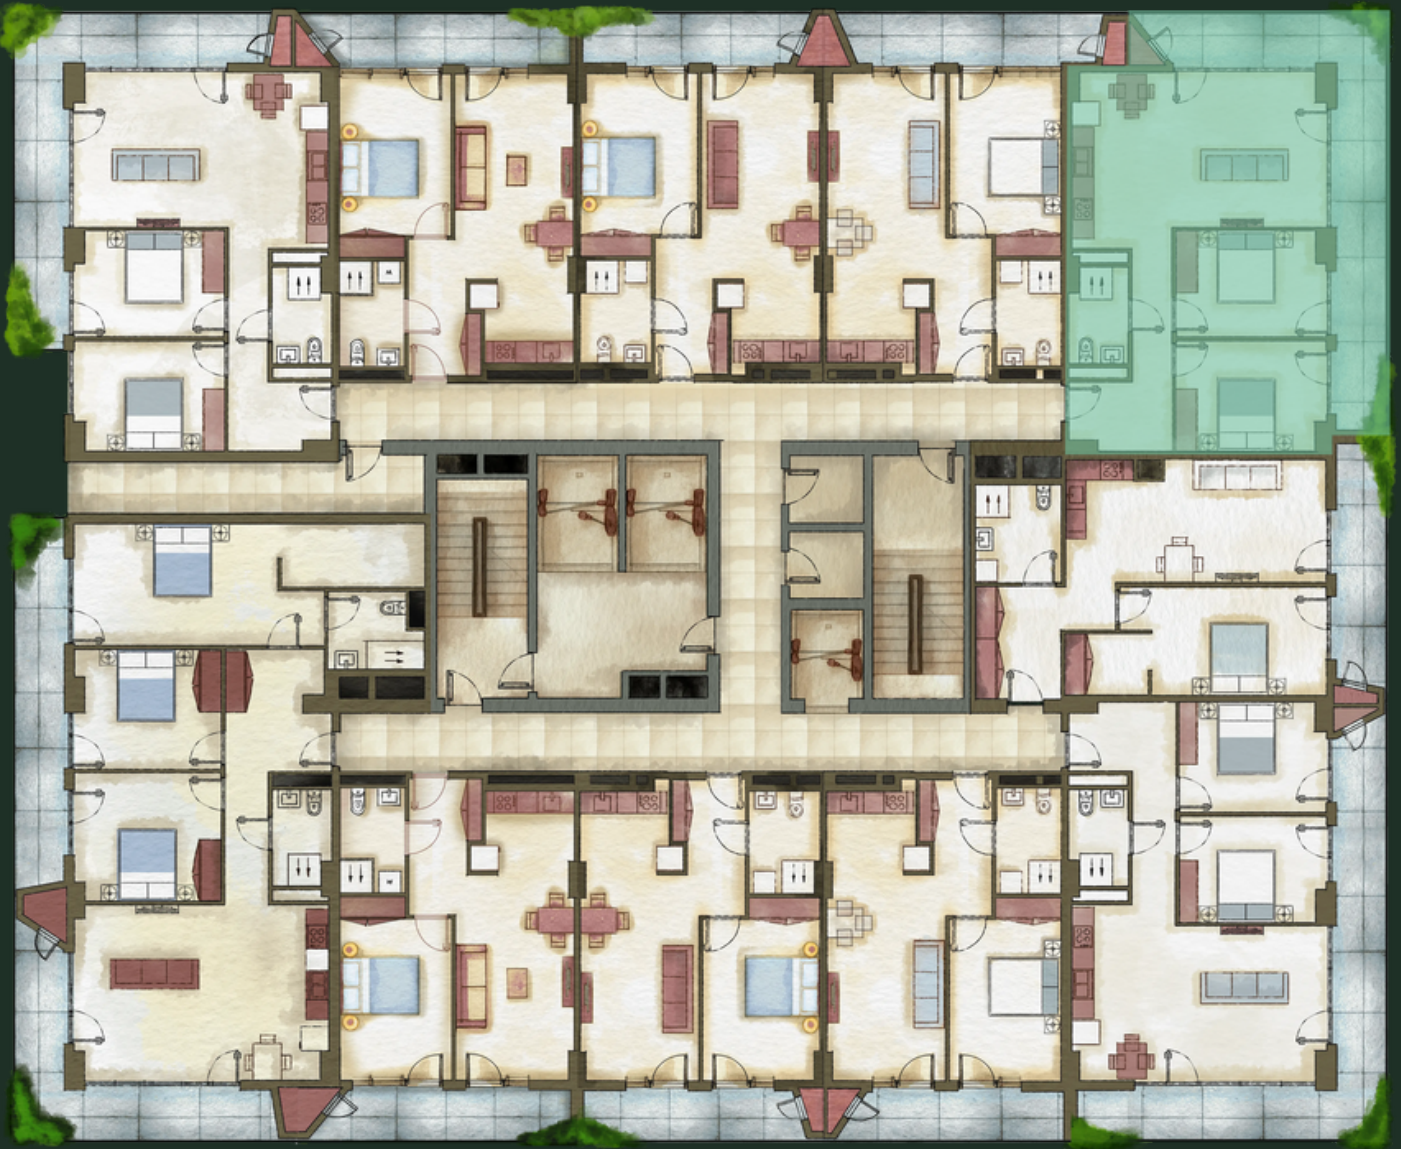

ბლოკი N13 | სართული - 9 | ბინა N905 (60) | 97.07 მ<sup>2</sup>




sales@omnia.ge  
+995 511 73 73 77; +995 511 73 77 73

ბერი გაბრიელ სალოსის გამზ. 116  
თბილისი, საქართველო



ბლოკი N13 | სართული - 9 | ბინა N905 (60) | 97.07 მ<sup>2</sup>

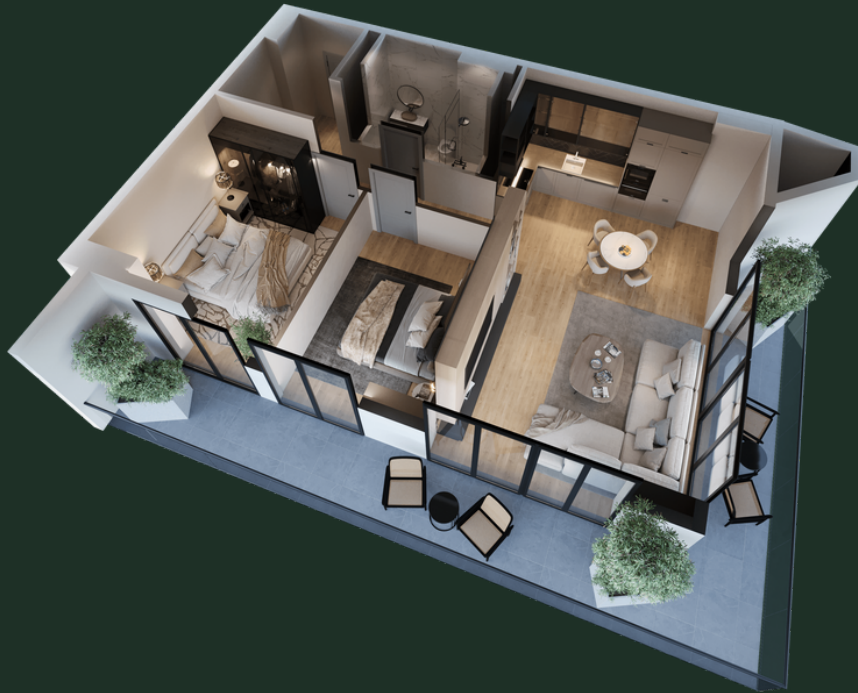

## დეტალები

ჰოლი - 9.15 მ<sup>2</sup>

სტუდო - 30.84 მ<sup>2</sup>

საძინებელი 1 - 12.30 მ<sup>2</sup>

საძინებელი 2 - 11.77 მ<sup>2</sup>

სველი წერტილი - 4.12 მ<sup>2</sup>

აივანი - 26.6 მ<sup>2</sup>

sales@omnia.ge  
+995 511 73 73 77; +995 511 73 77 73

ბერი გაბრიელ სალოსის გამზ. 116  
თბილისი, საქართველო

