


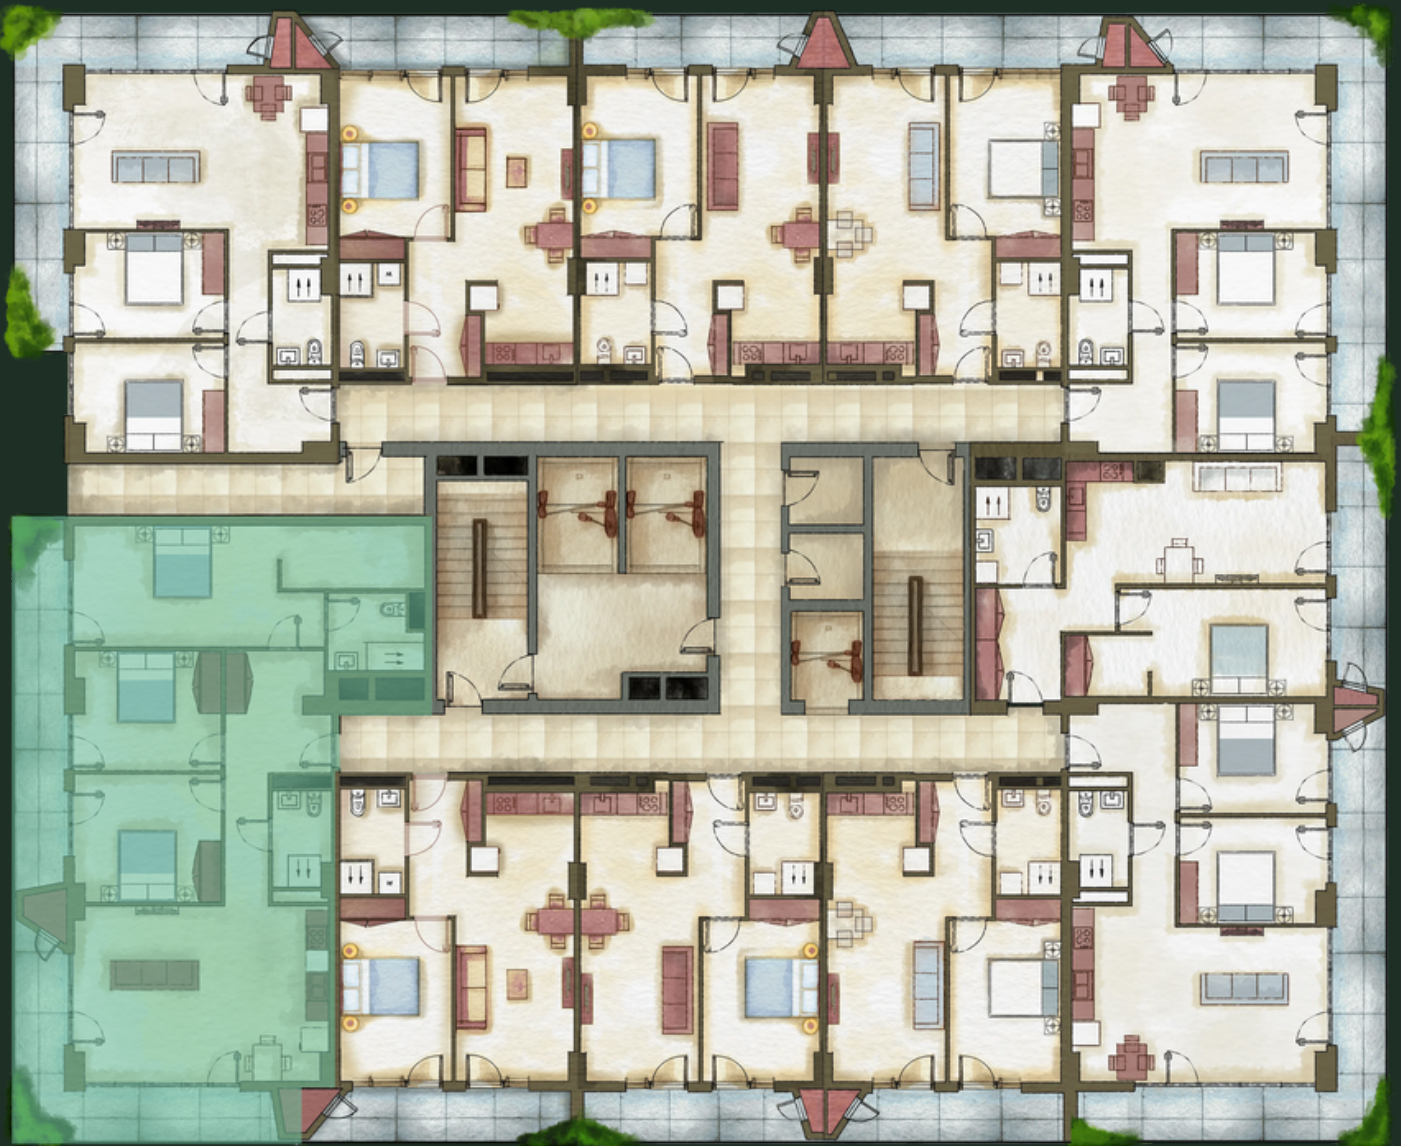

БЛОК N13 | ЭТАЖ - 18 | КВАРТИРА N2111 (198) | 149.41 М²




sales@omnia.ge
+995 511 73 73 77; +995 511 73 77 73

Проспект Габриэла Салоси, 116
Тбилиси, Грузия



БЛОК N13 | ЭТАЖ - 18 | КВАРТИРА N2111 (198) | 149.41 М²

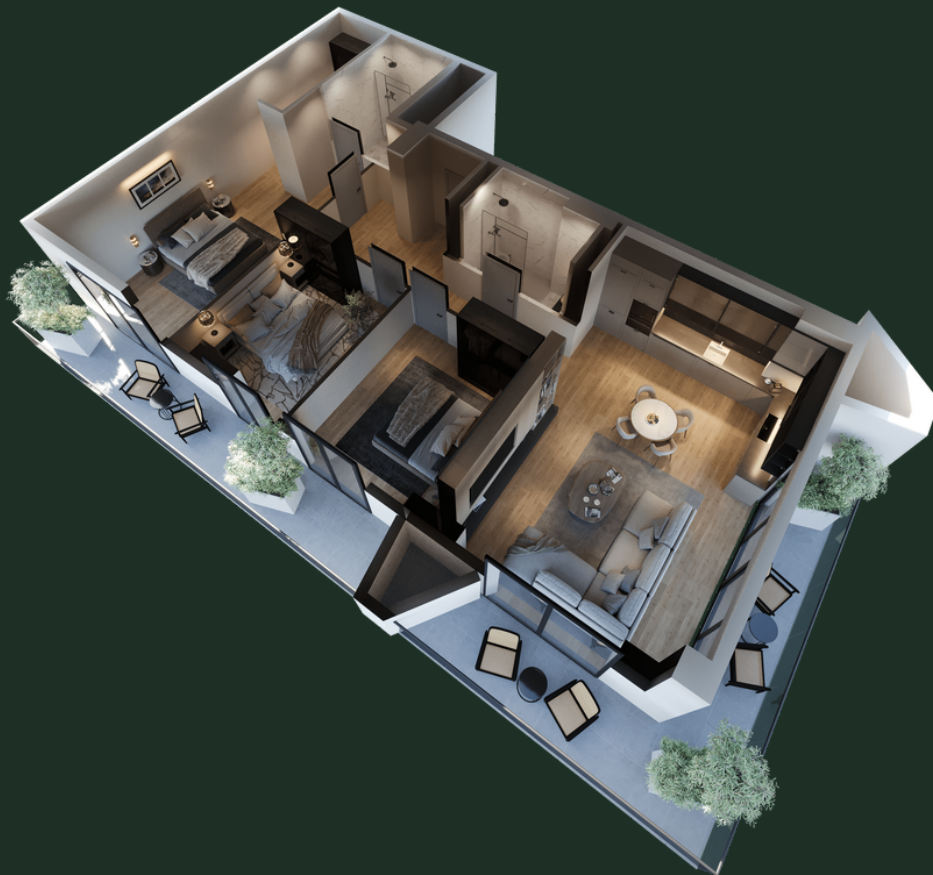

ДЕТАЛИ

Холл - 13.57 м ²	Студия - 33.13 м ²	Спальня 1 - 14.12 м ²	Спальня 2 - 13.03 м ²
Санузел 1 - 4.13 м ²	Спальня 3 - 20.65 м ²	Санузел 2 - 5.17 м ²	Кладовая - 7.00 м ²
Балкон 1 - 19.45 м ²	Балкон 2 - 15.72 м ²		

sales@omnia.ge
+995 511 73 73 77; +995 511 73 77 73

Проспект Габриэла Салоси, 116
Тбилиси, Грузия

