


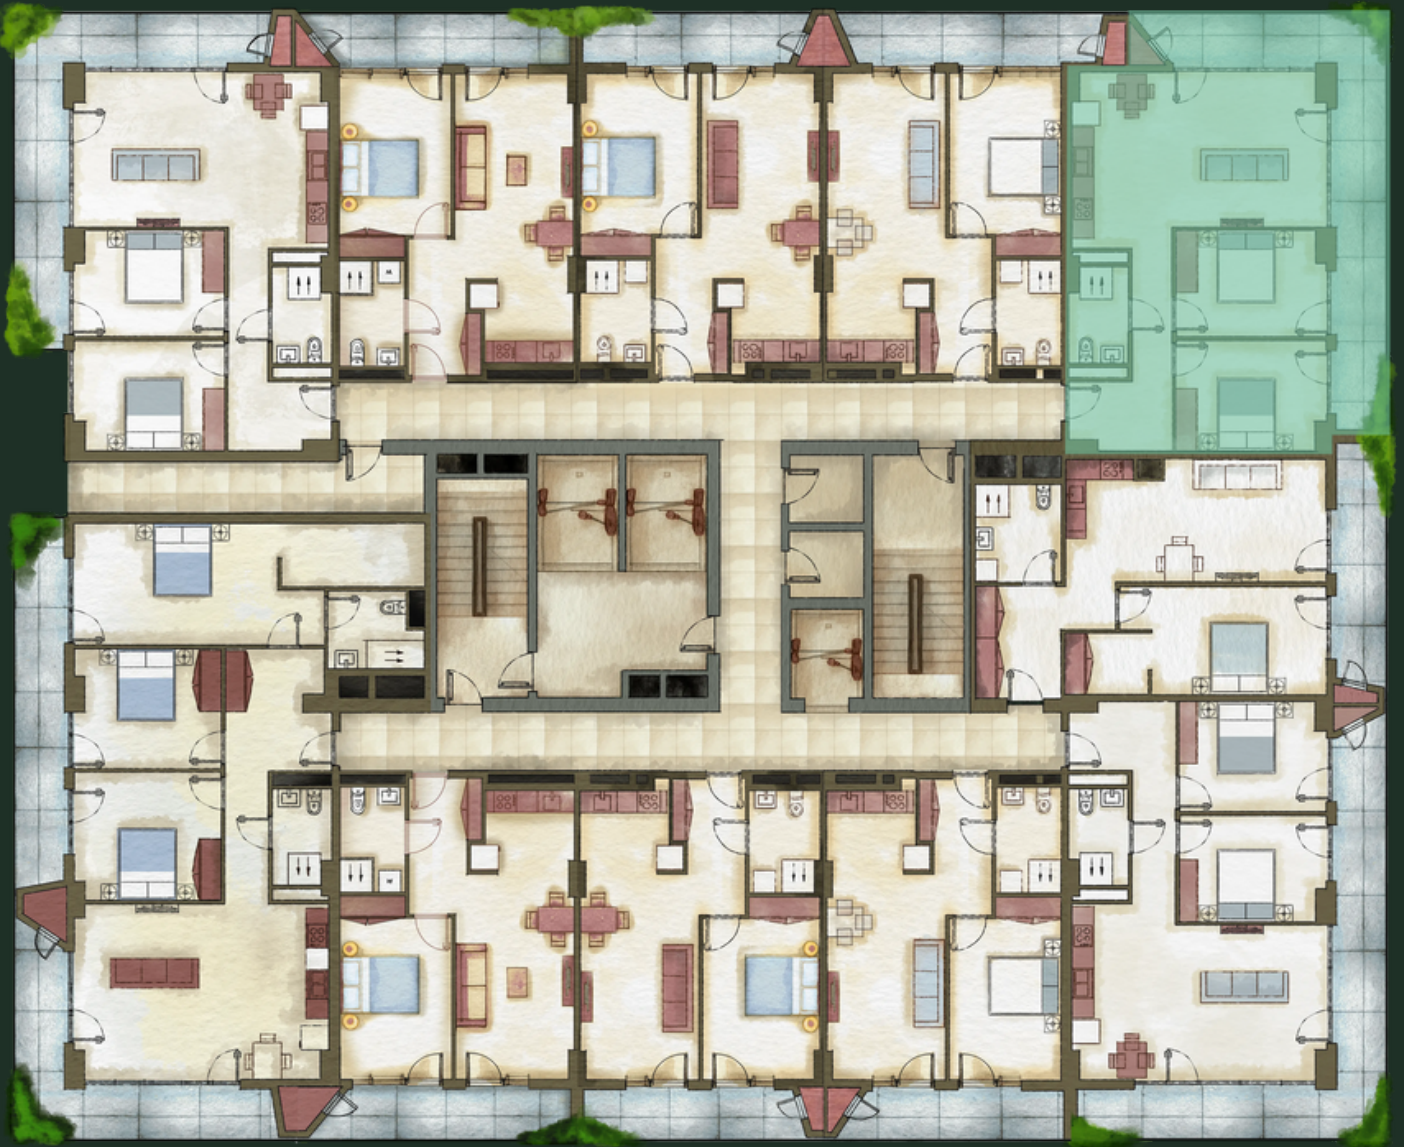

БЛОК N13 | ЭТАЖ - 4 | КВАРТИРА N405 (05) | 96.4 М²




sales@omnia.ge
+995 511 73 73 77; +995 511 73 77 73

Проспект Габриэла Салоси, 116
Тбилиси, Грузия



БЛОК N13 | ЭТАЖ - 4 | КВАРТИРА N405 (05) | 96.4 м²

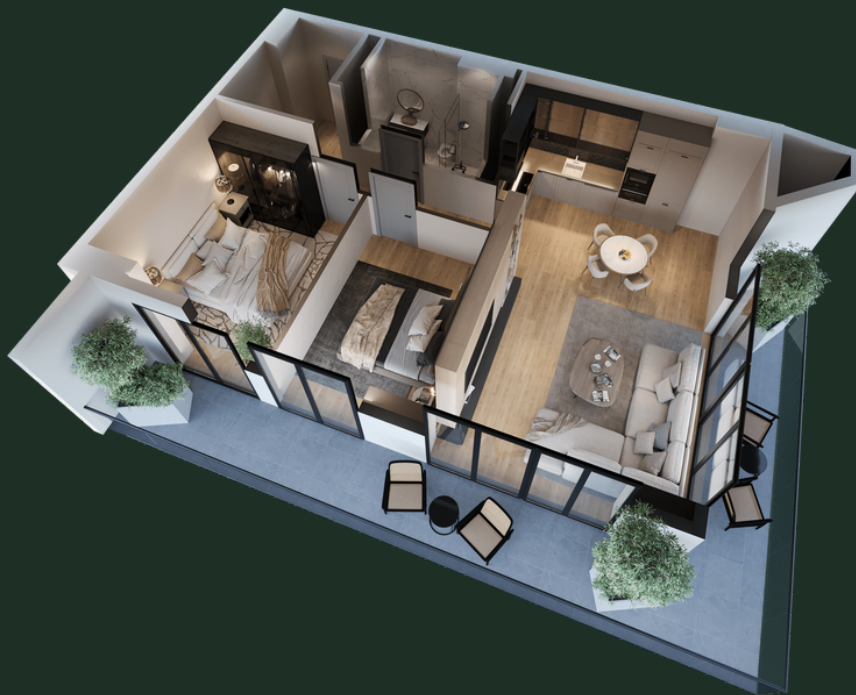

ДЕТАЛИ

Холл - 9.15 м²

Студия - 30.84 м²

Спальня 1 - 12.30 м²

Спальня 2 - 11.77 м²

Санузел - 4.12 м²

Балкон - 25.93 м²

sales@omnia.ge
+995 511 73 73 77; +995 511 73 77 73

Проспект Габриэла Салоси, 116
Тбилиси, Грузия

