




БЛОК N13 | ЭТАЖ - 9 | КВАРТИРА N1206 (94) | 72.35 М²

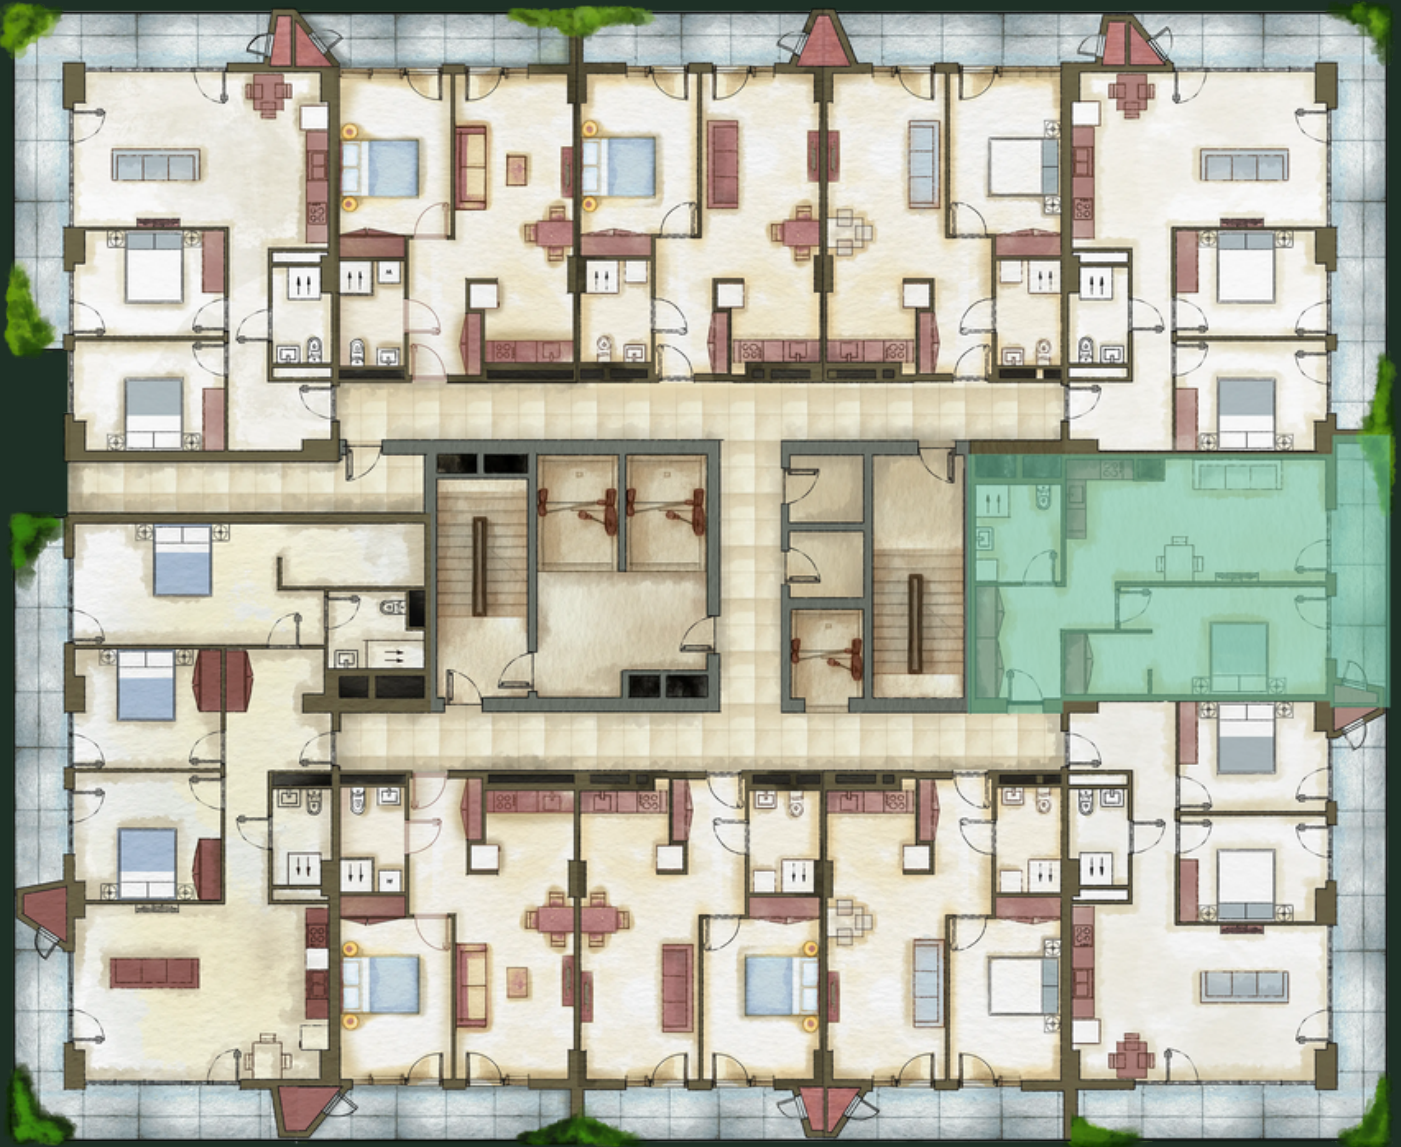

sales@omnia.ge
+995 511 73 73 77; +995 511 73 77 73

Проспект Габриэла Салоси, 116
Тбилиси, Грузия



БЛОК N13 | ЭТАЖ - 9 | КВАРТИРА N1206 (94) | 72.35 М²



ДЕТАЛИ

Холл - 9.53 м²

Студия - 24.48 м²

Спальня - 16.47 м²

Санузел - 6.35 м²

Балкон - 11.11 м²

sales@omnia.ge
+995 511 73 73 77; +995 511 73 77 73

Проспект Габриэла Салоси, 116
Тбилиси, Грузия

