


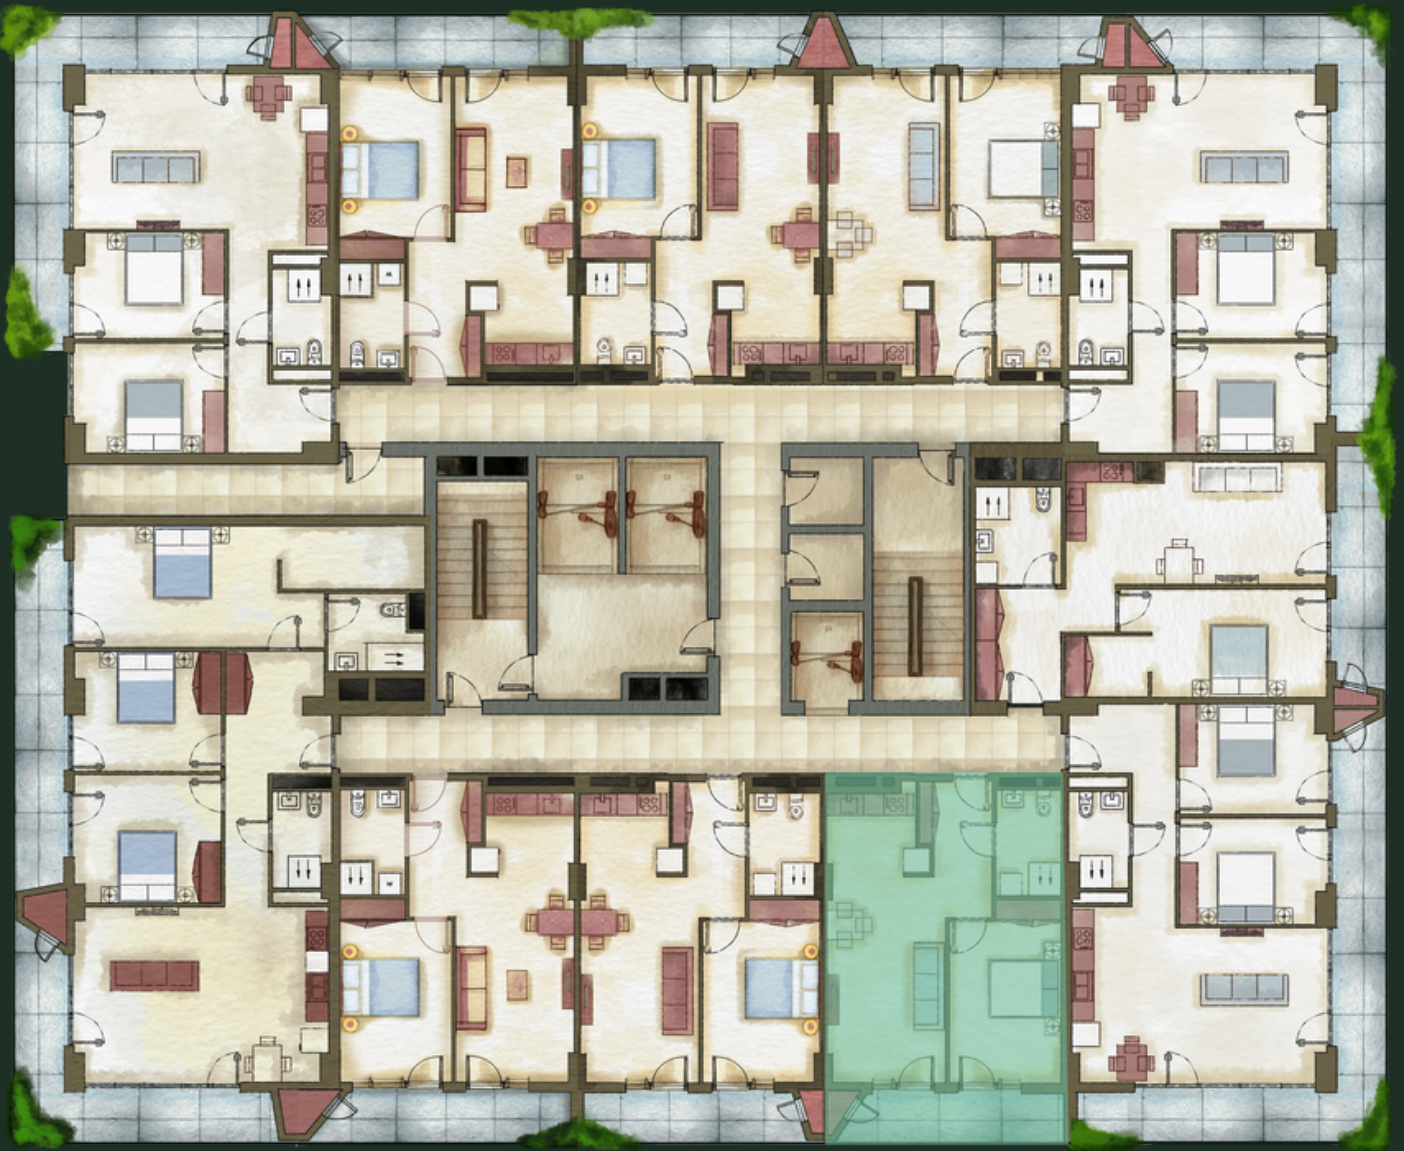

ბლოკი N13 | სართული - 11 | ბინა N1108 (85) | 61.56 მ²



sales@omnia.ge
+995 511 73 73 77; +995 511 73 77 73

ბერი გაბრიელ სალოსის გამზ. 116
თბილისი, საქართველო



ბლოკი N13 | სართული - 11 | ბინა N1108 (85) | 61.56 მ²



დეტალები

ჰოლი - 6.68 მ²

სტუდო - 23.78 მ²

საძინებელი - 14.88 მ²

სველი წერტილი - 5.21 მ²

აივანი - 9.51 მ²

sales@omnia.ge
+995 511 73 73 77; +995 511 73 77 73

ბერი გაბრიელ სალოსის გამზ. 116
თბილისი, საქართველო

