


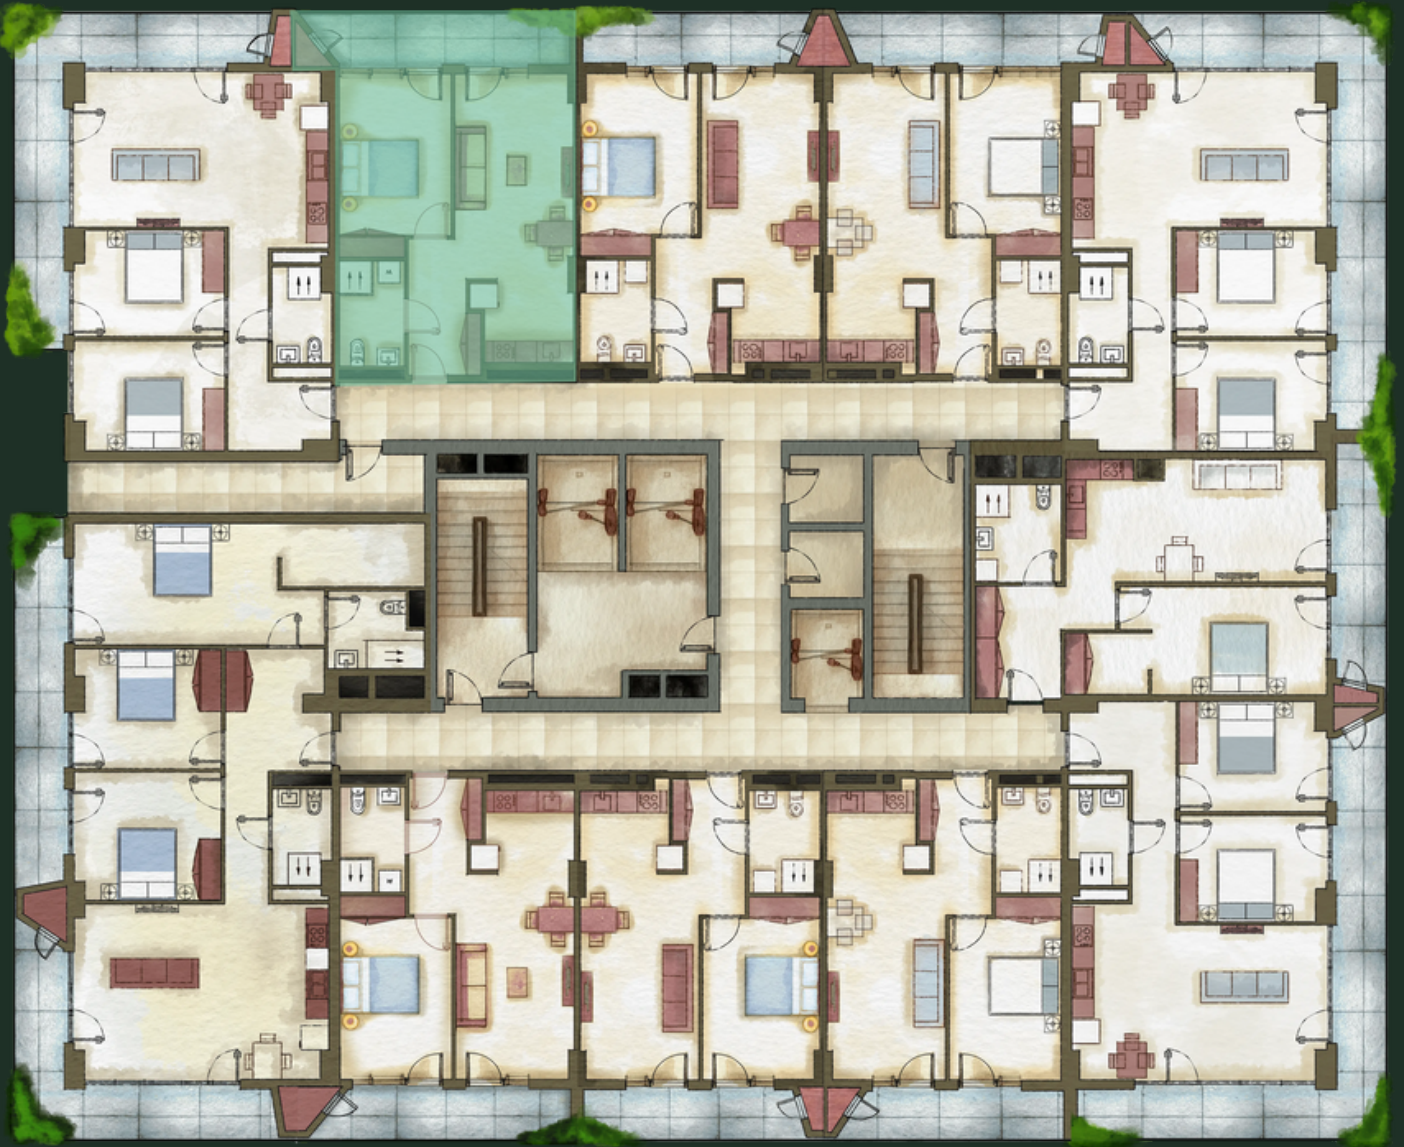

БЛОК N13 | ЭТАЖ - 24 | КВАРТИРА N2402 (222) | 62.13 М²



sales@omnia.ge
+995 511 73 73 77; +995 511 73 77 73

Проспект Габриэла Салоси, 116
Тбилиси, Грузия



БЛОК N13 | ЭТАЖ - 24 | КВАРТИРА N2402 (222) | 62.13 М²



ДЕТАЛИ

Холл - 6.91 м²

Студия - 23.39 м²

Спальня - 14.88 м²

Санузел - 5.21 м²

Балкон - 10.21 м²

sales@omnia.ge
+995 511 73 73 77; +995 511 73 77 73

Проспект Габриэла Салоси, 116
Тбилиси, Грузия

