


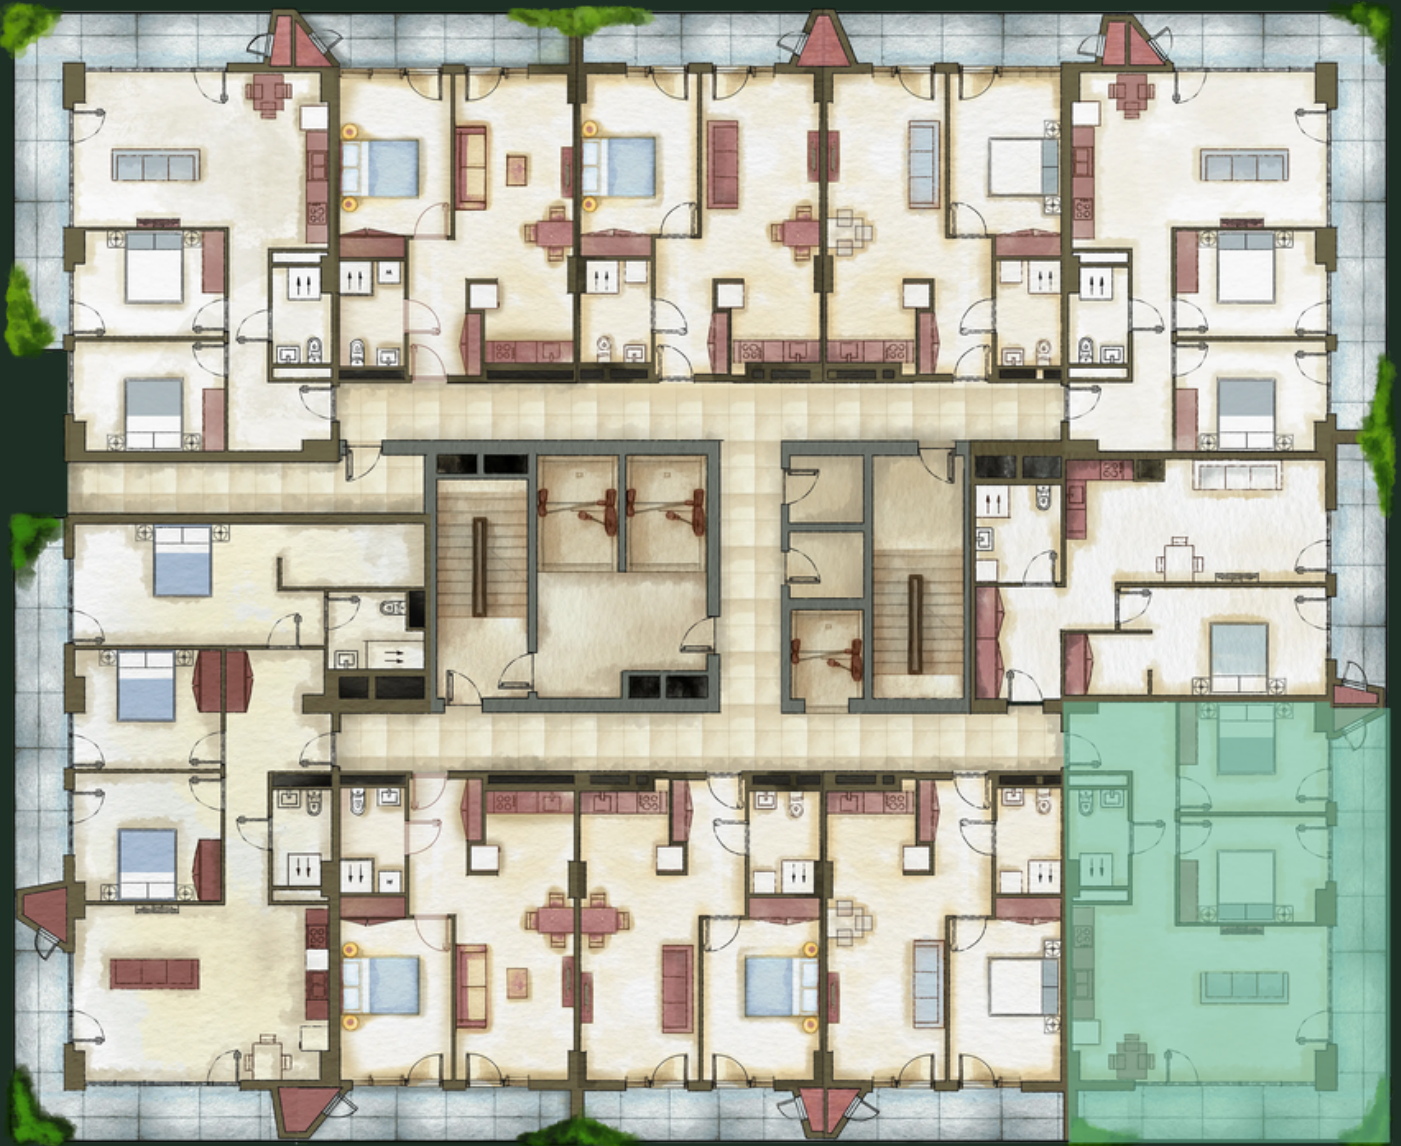

ბლოკი N13 | სართული - 26 | ბინა N2607 (249) | 99.33 მ²




sales@omnia.ge
+995 511 73 73 77; +995 511 73 77 73

ბერი გაბრიელ სალოსის გამზ. 116
თბილისი, საქართველო



ბლოკი N13 | სართული - 26 | ბინა N2607 (249) | 99.33 მ²

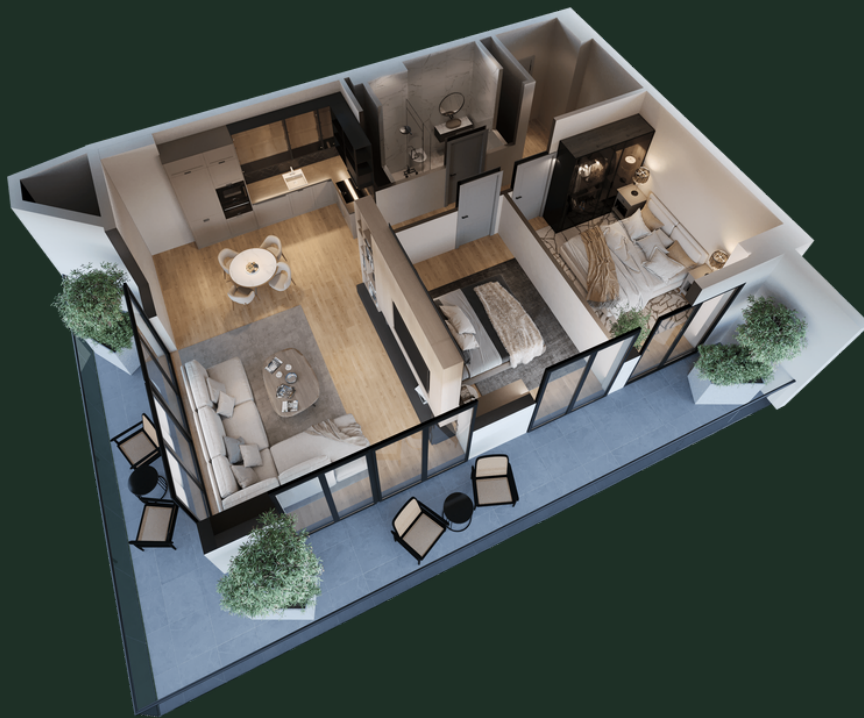

დეტალები

ჰოლი - 9.15 მ²

სტუდო - 30.84 მ²

საძინებელი 1 - 11.77 მ²

საძინებელი 2 - 12.30 მ²

სველი წერტილი - 4.12 მ²

აივანი - 28.59 მ²

sales@omnia.ge
+995 511 73 73 77; +995 511 73 77 73

ბერი გაბრიელ სალოსის გამზ. 116
თბილისი, საქართველო

