


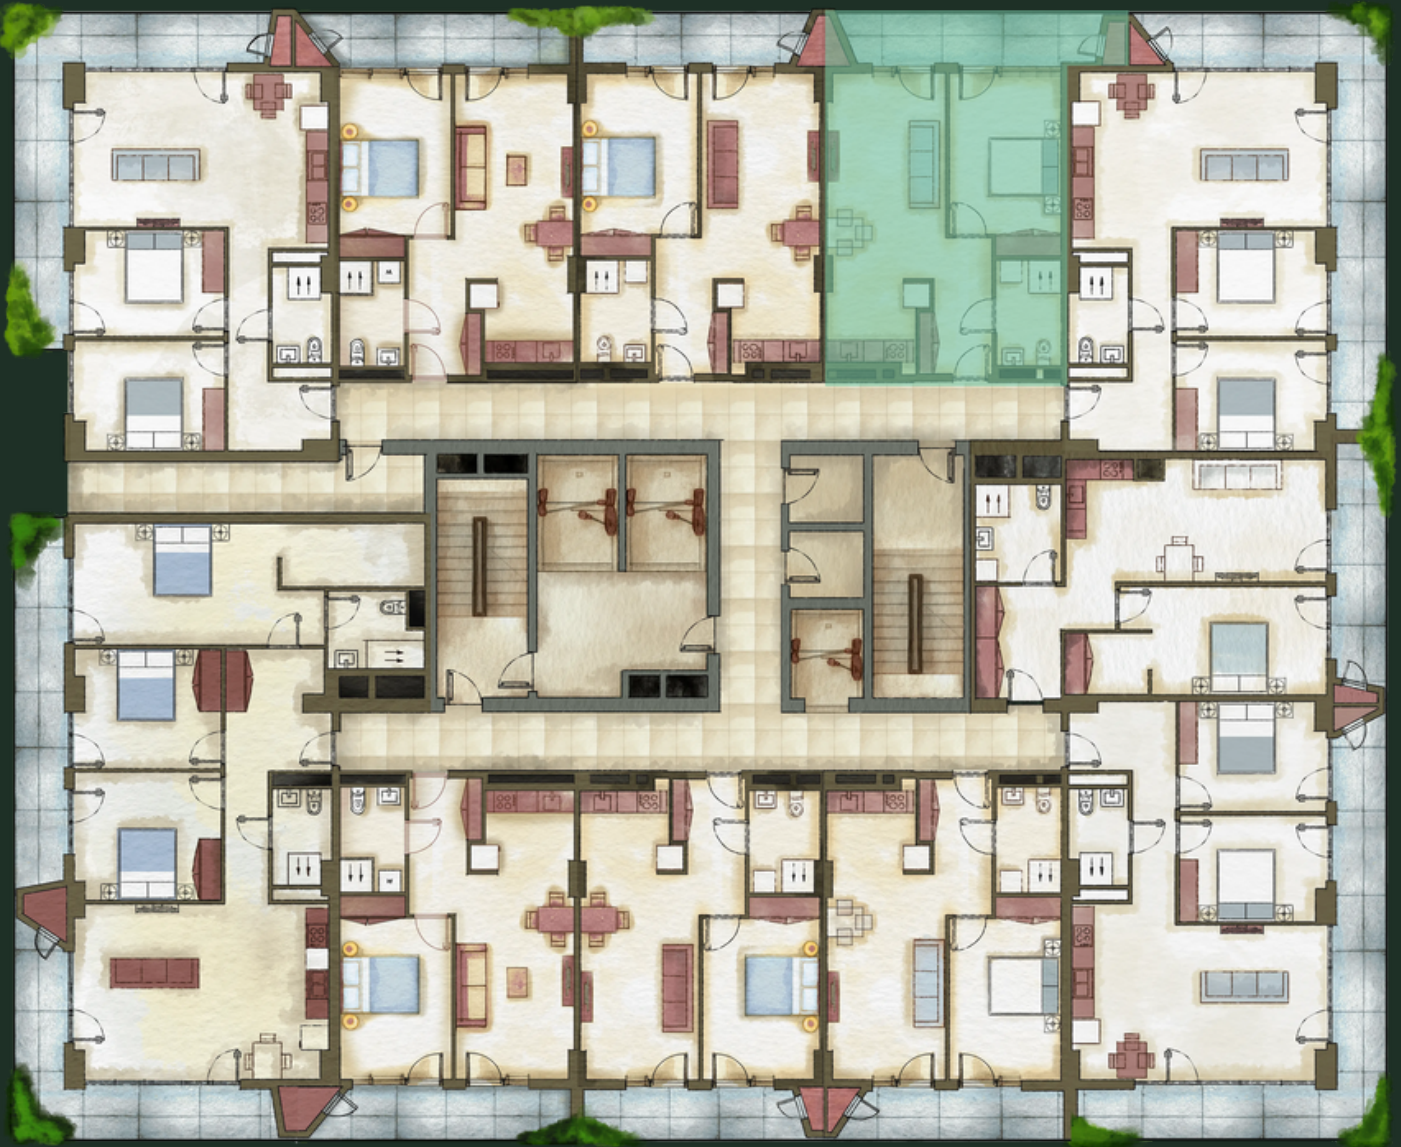

БЛОК N13 | ЭТАЖ - 18 | КВАРТИРА N2104 (191) | 63.85 М²



sales@omnia.ge
+995 511 73 73 77; +995 511 73 77 73

Проспект Габриэла Салоси, 116
Тбилиси, Грузия



БЛОК N13 | ЭТАЖ - 18 | КВАРТИРА N2104 (191) | 63.85 М²



ДЕТАЛИ

Холл - 6.68 м²

Студия - 23.78 м²

Спальня - 14.88 м²

Санузел - 5.21 м²

Балкон - 11.74 м²

sales@omnia.ge
+995 511 73 73 77; +995 511 73 77 73

Проспект Габриэла Салоси, 116
Тбилиси, Грузия

