


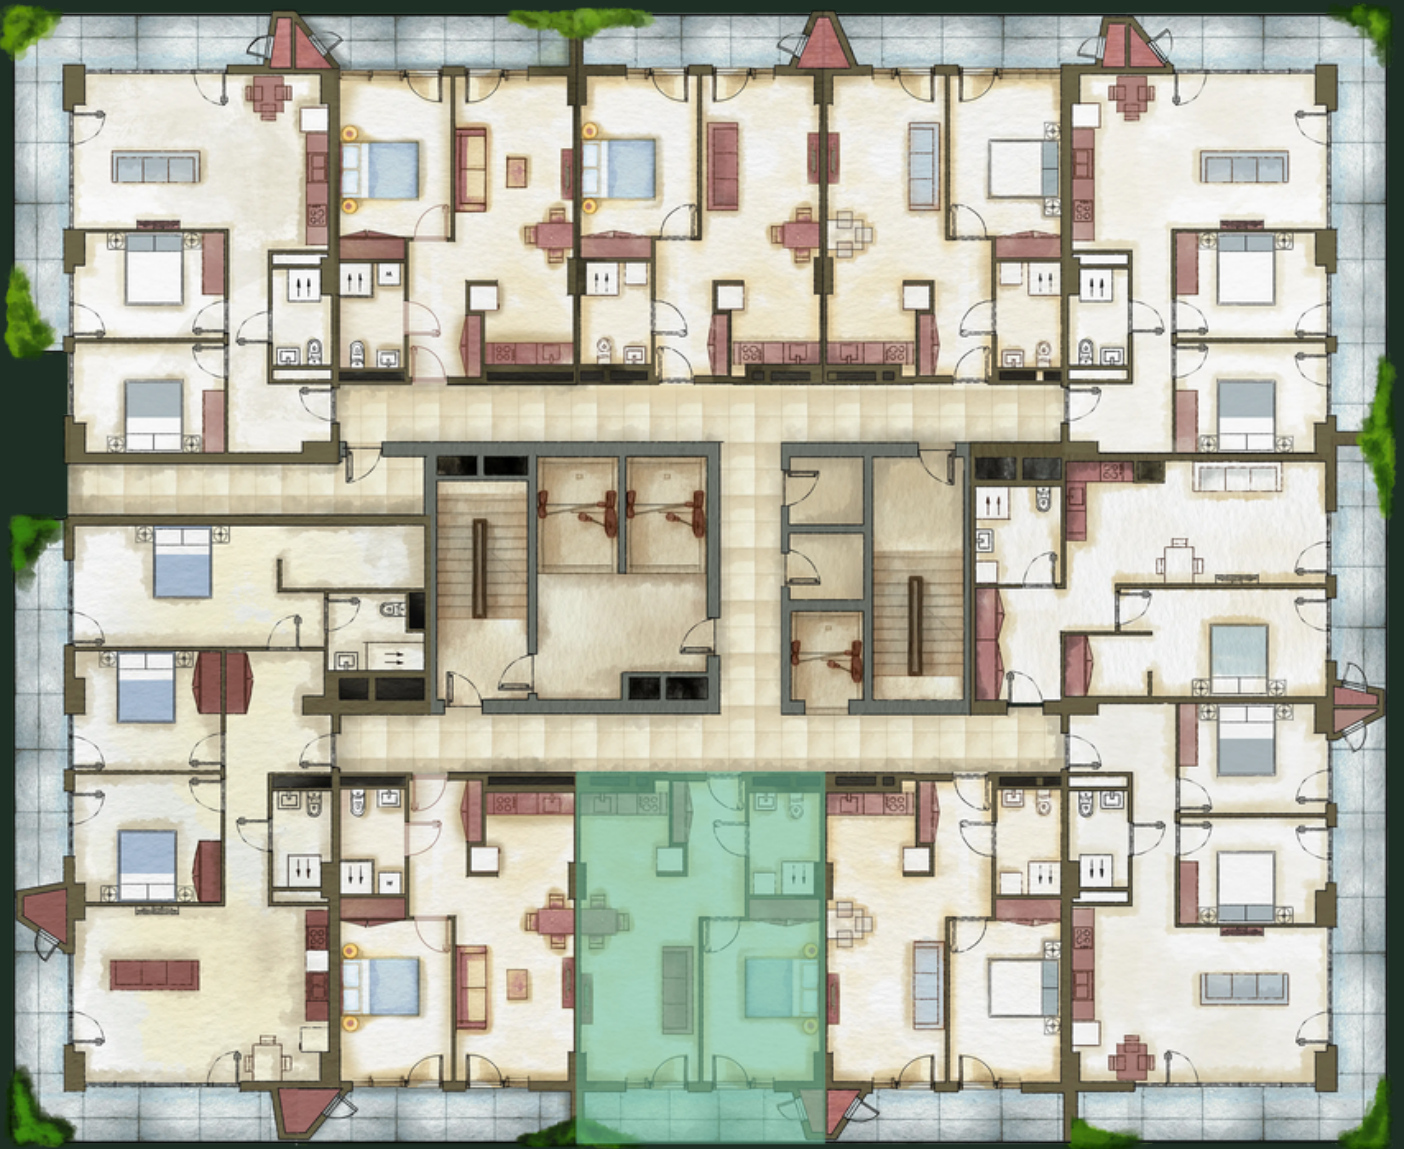

БЛОК N13 | ЭТАЖ - 22 | КВАРТИРА N2509 (240) | 62.76 М²




sales@omnia.ge
+995 511 73 73 77; +995 511 73 77 73

Проспект Габриэла Салоси, 116
Тбилиси, Грузия



БЛОК N13 | ЭТАЖ - 22 | КВАРТИРА N2509 (240) | 62.76 М²

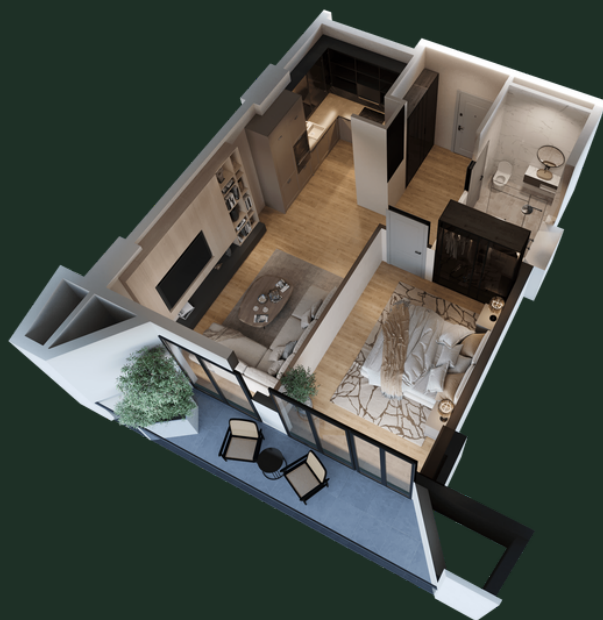

ДЕТАЛИ

Холл - 6.68 м²

Студия - 23.02 м²

Спальня - 15.77 м²

Санузел - 5.78 м²

Балкон - 9.92 м²

sales@omnia.ge
+995 511 73 73 77; +995 511 73 77 73

Проспект Габриэла Салоси, 116
Тбилиси, Грузия

