


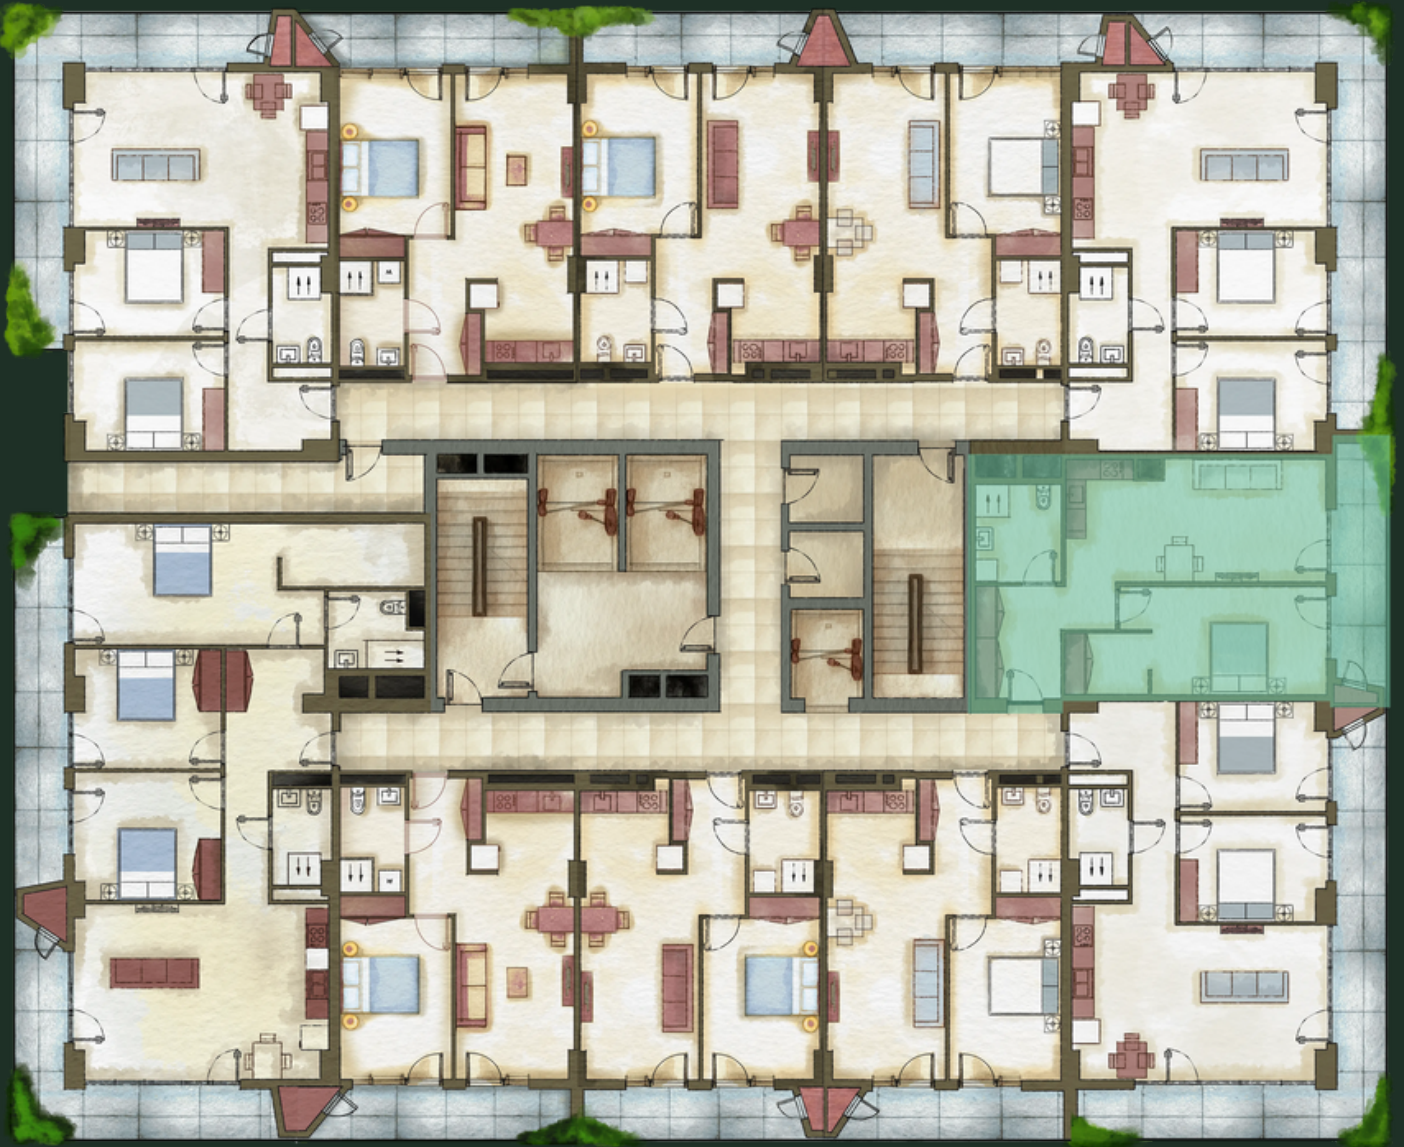

БЛОК N13 | ЭТАЖ - 3 | КВАРТИРА N606 (28) | 72.3 М²




sales@omnia.ge
+995 511 73 73 77; +995 511 73 77 73

Проспект Габриэла Салоси, 116
Тбилиси, Грузия



БЛОК N13 | ЭТАЖ - 3 | КВАРТИРА N606 (28) | 72.3 м²

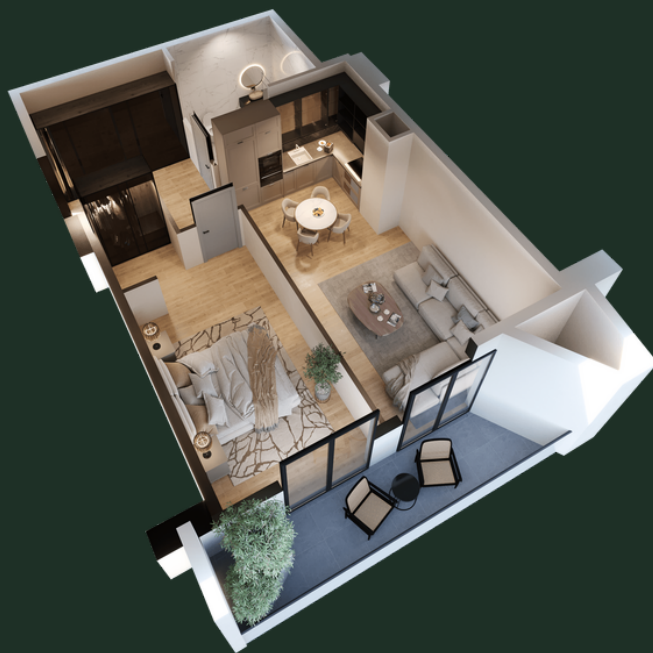

ДЕТАЛИ

Холл - 9.53 м²

Студия - 24.48 м²

Спальня - 16.47 м²

Санузел - 6.35 м²

Балкон - 11.06 м²

sales@omnia.ge
+995 511 73 73 77; +995 511 73 77 73

Проспект Габриэла Салоси, 116
Тбилиси, Грузия

