






OMNIA

სართული - 6

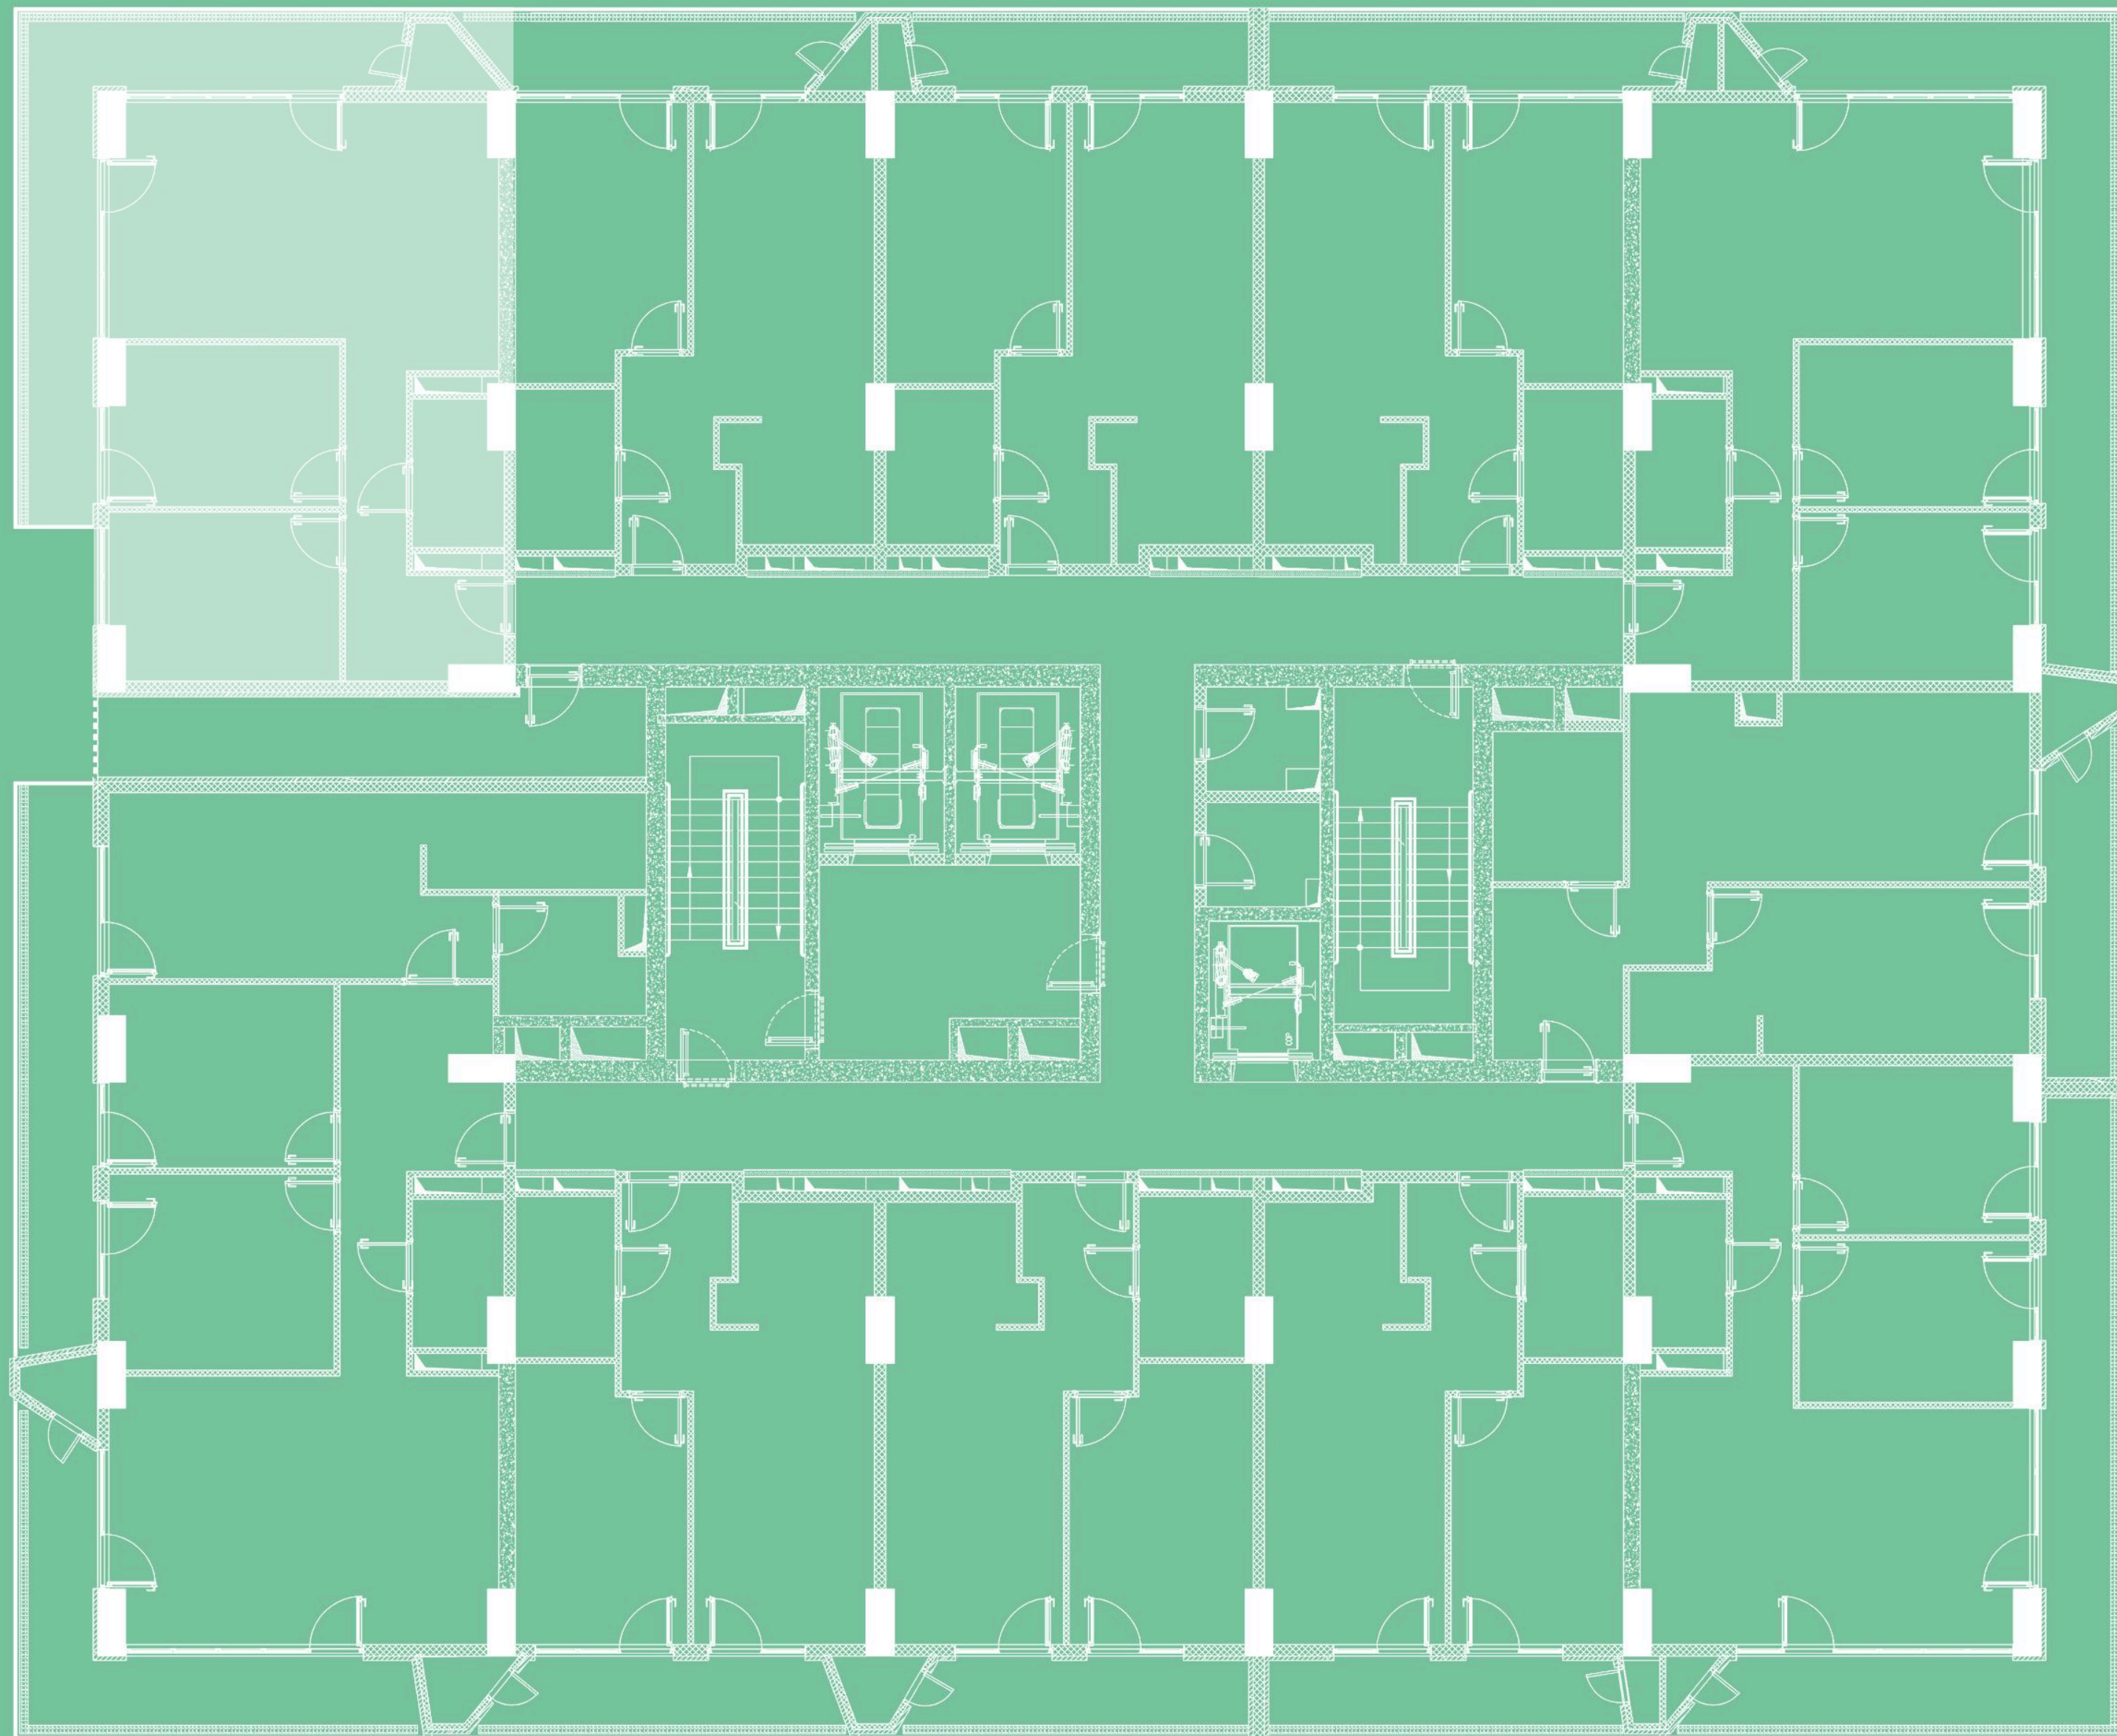

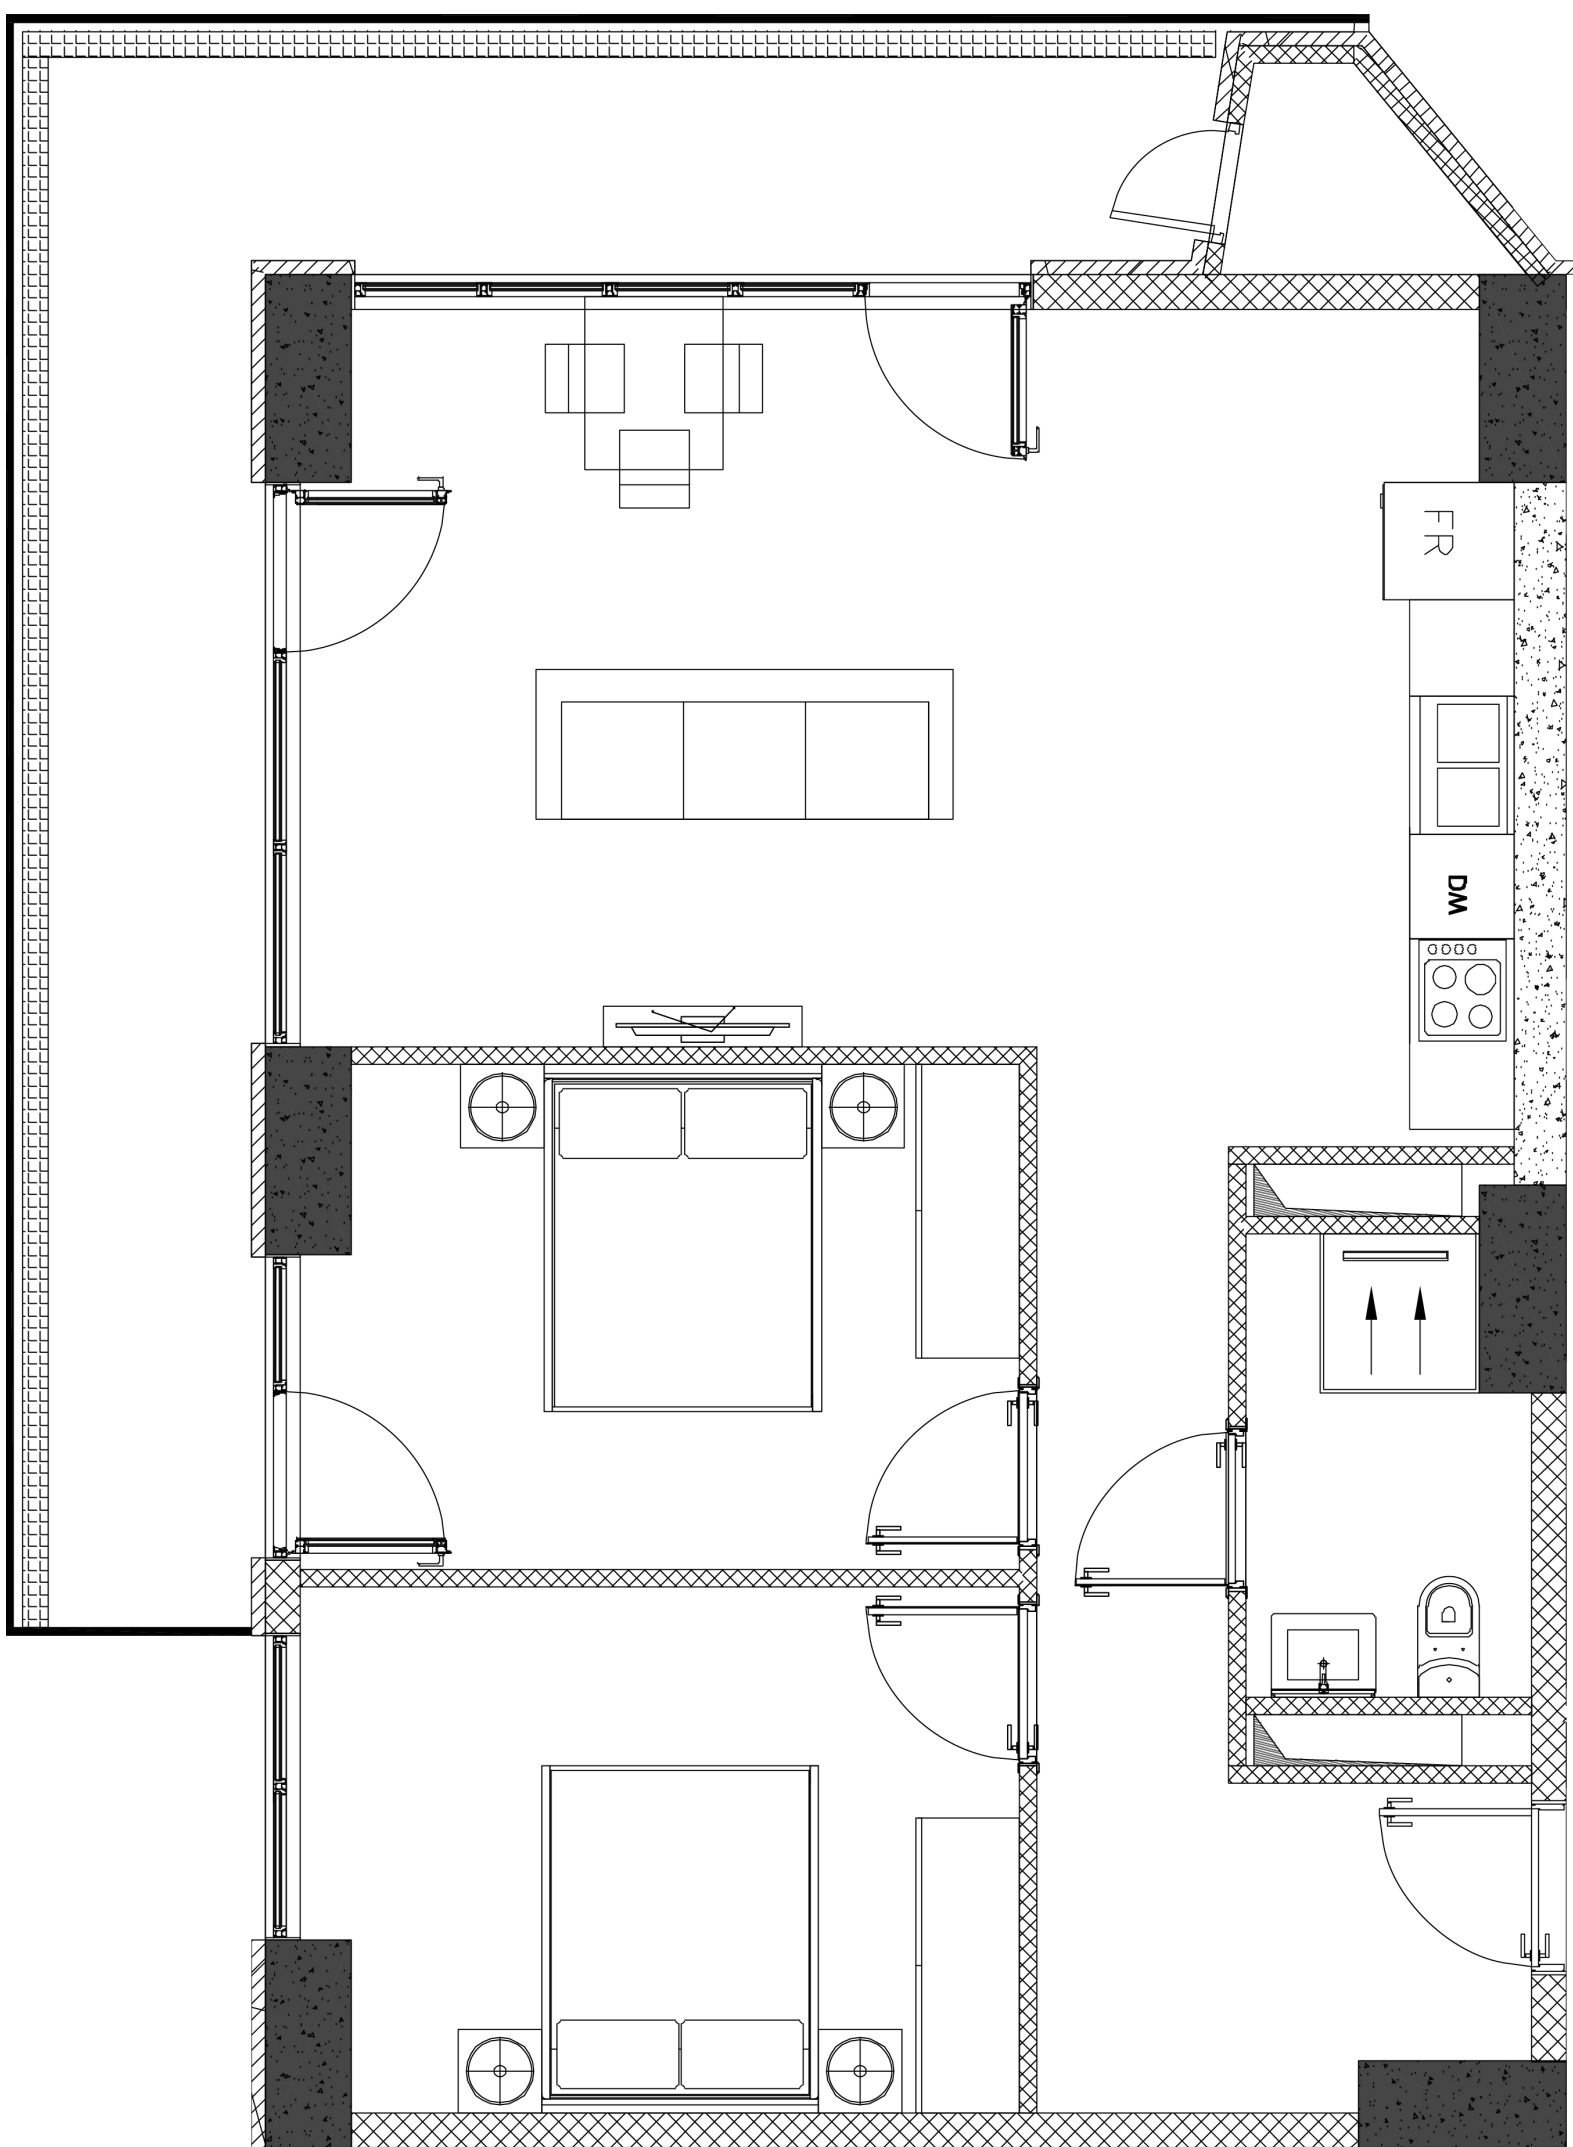

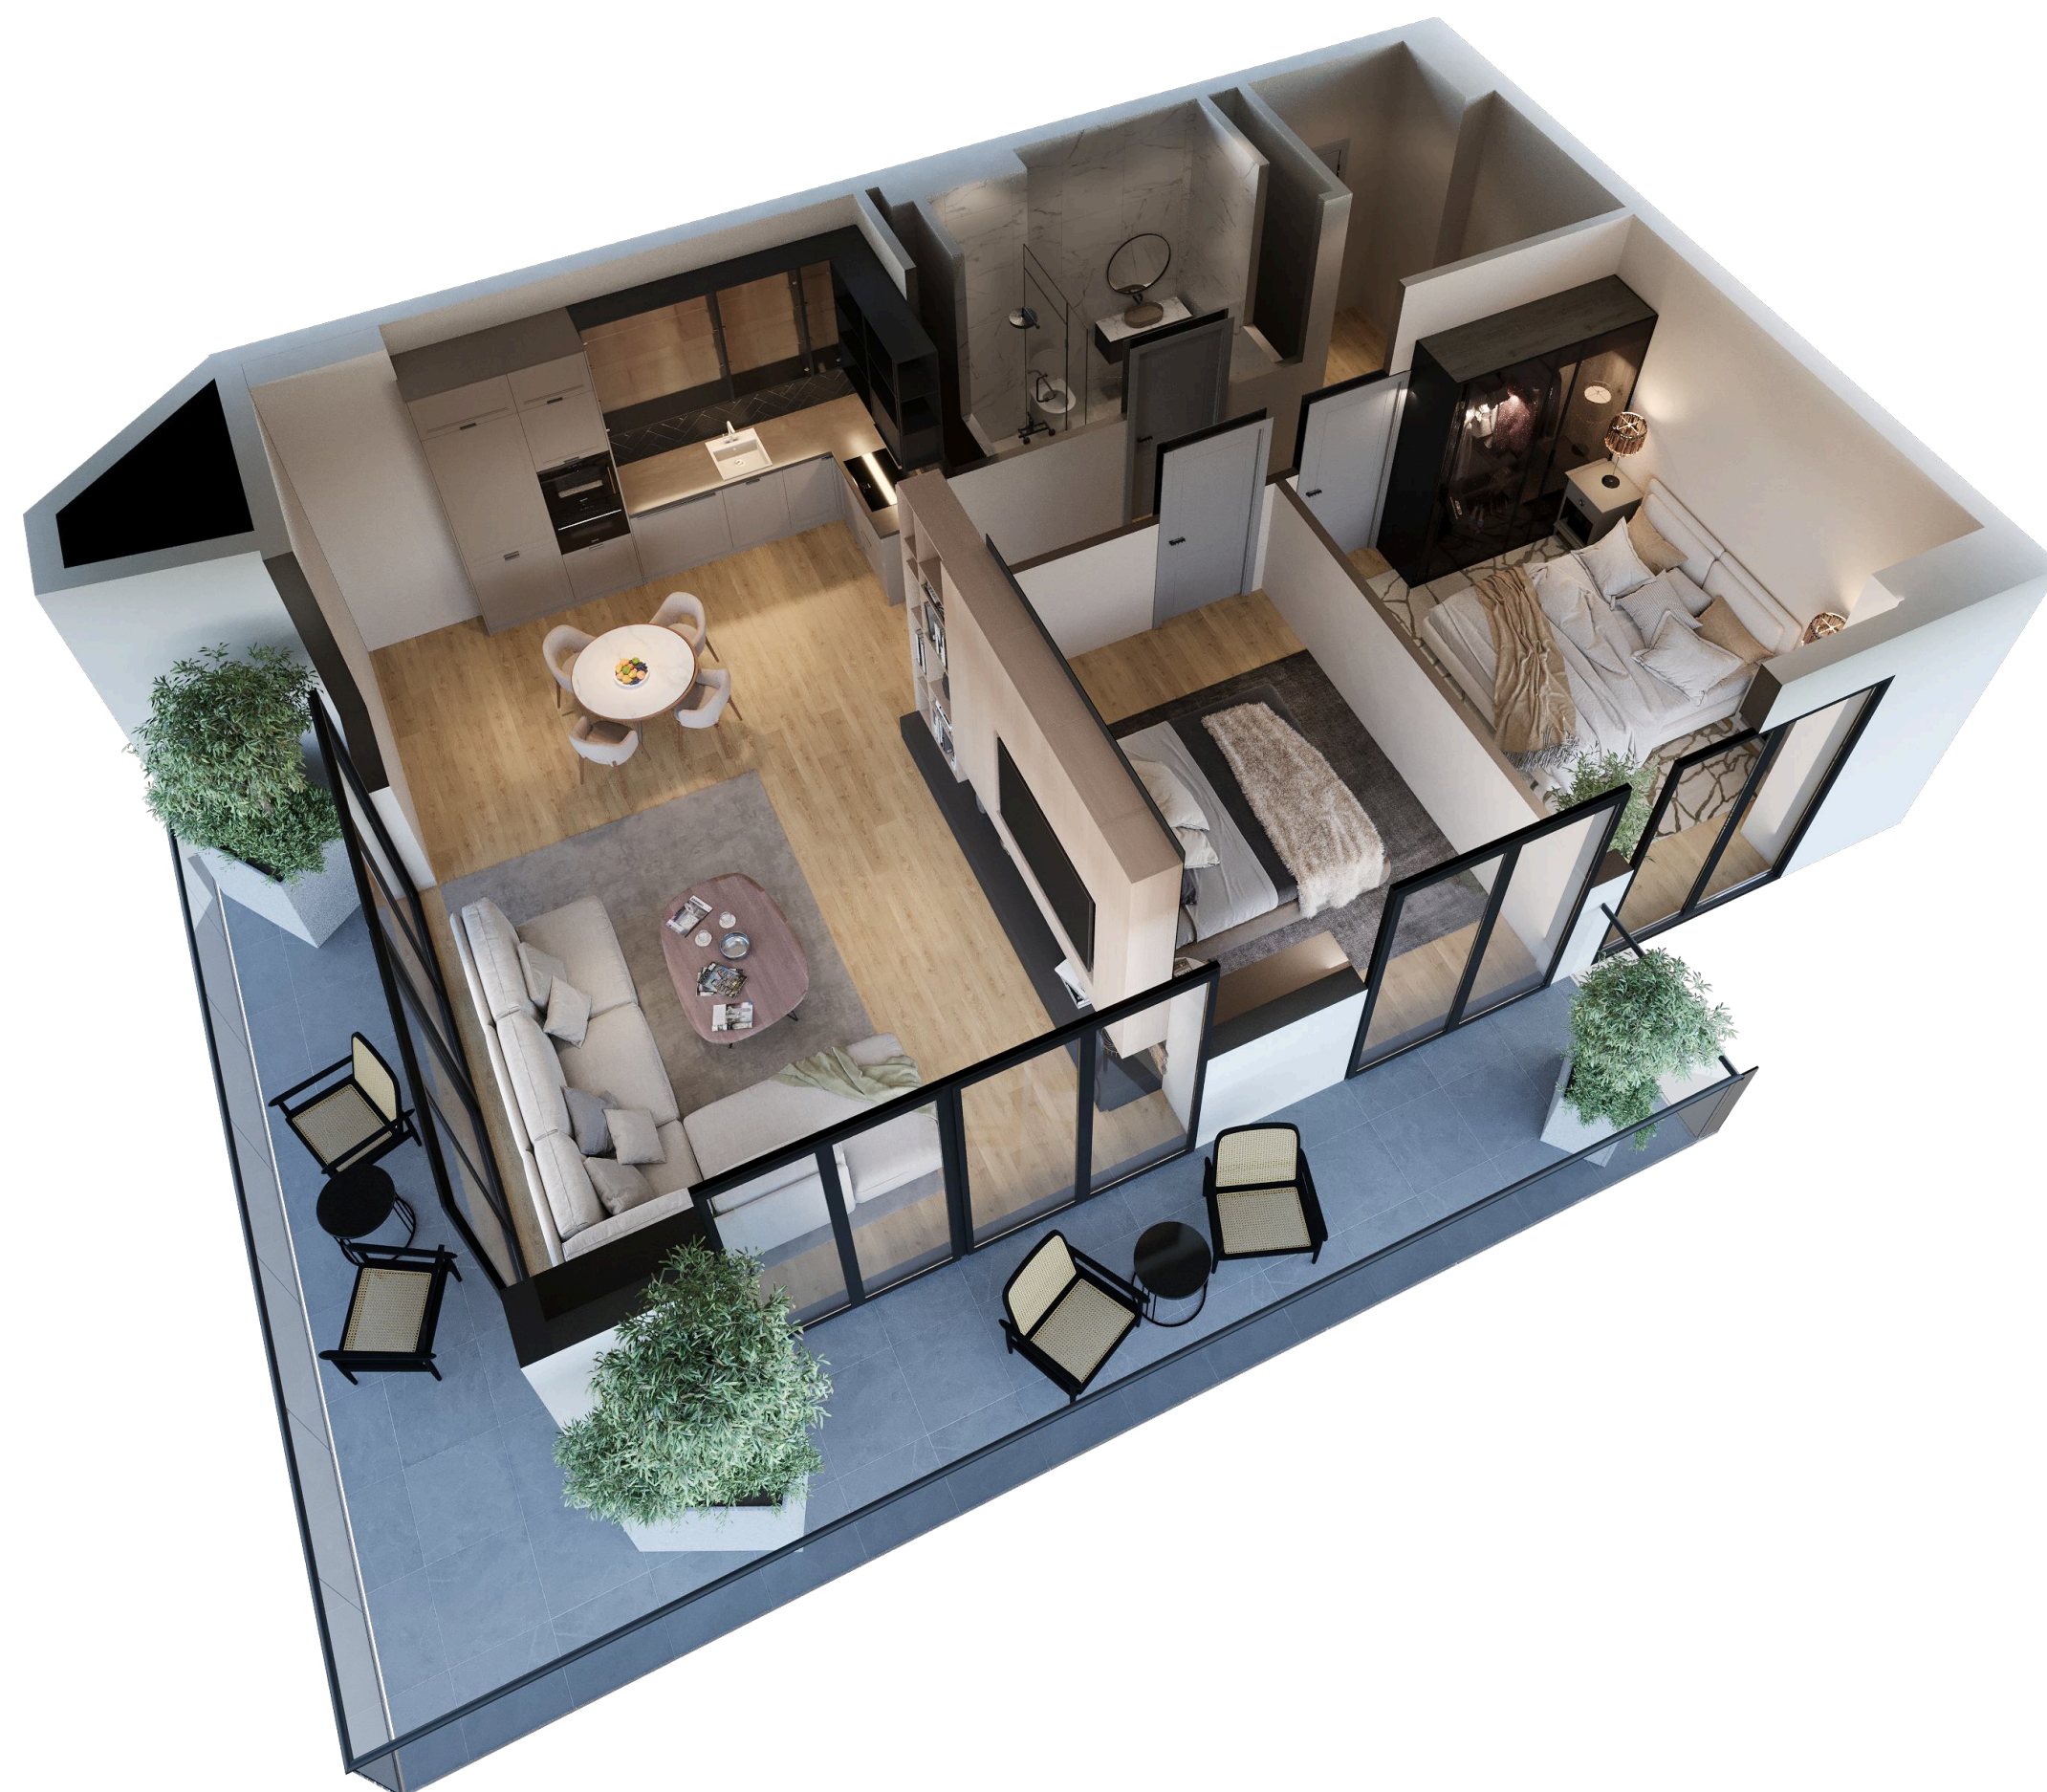

ბინა N601 | 93.49 მ²

საცხოვრებელი **69.87 მ²**

აივანი **23.62 მ²**

გაყიდვების ოფისი

ბერი გაბრიელ სალოსის ქუჩა 118
თბილისი, საქართველო

(+995) 511 73 73 77; (+995) 511 73 77 73
INFO@OMNIA.GE

