





OMNIA

სართული - 12

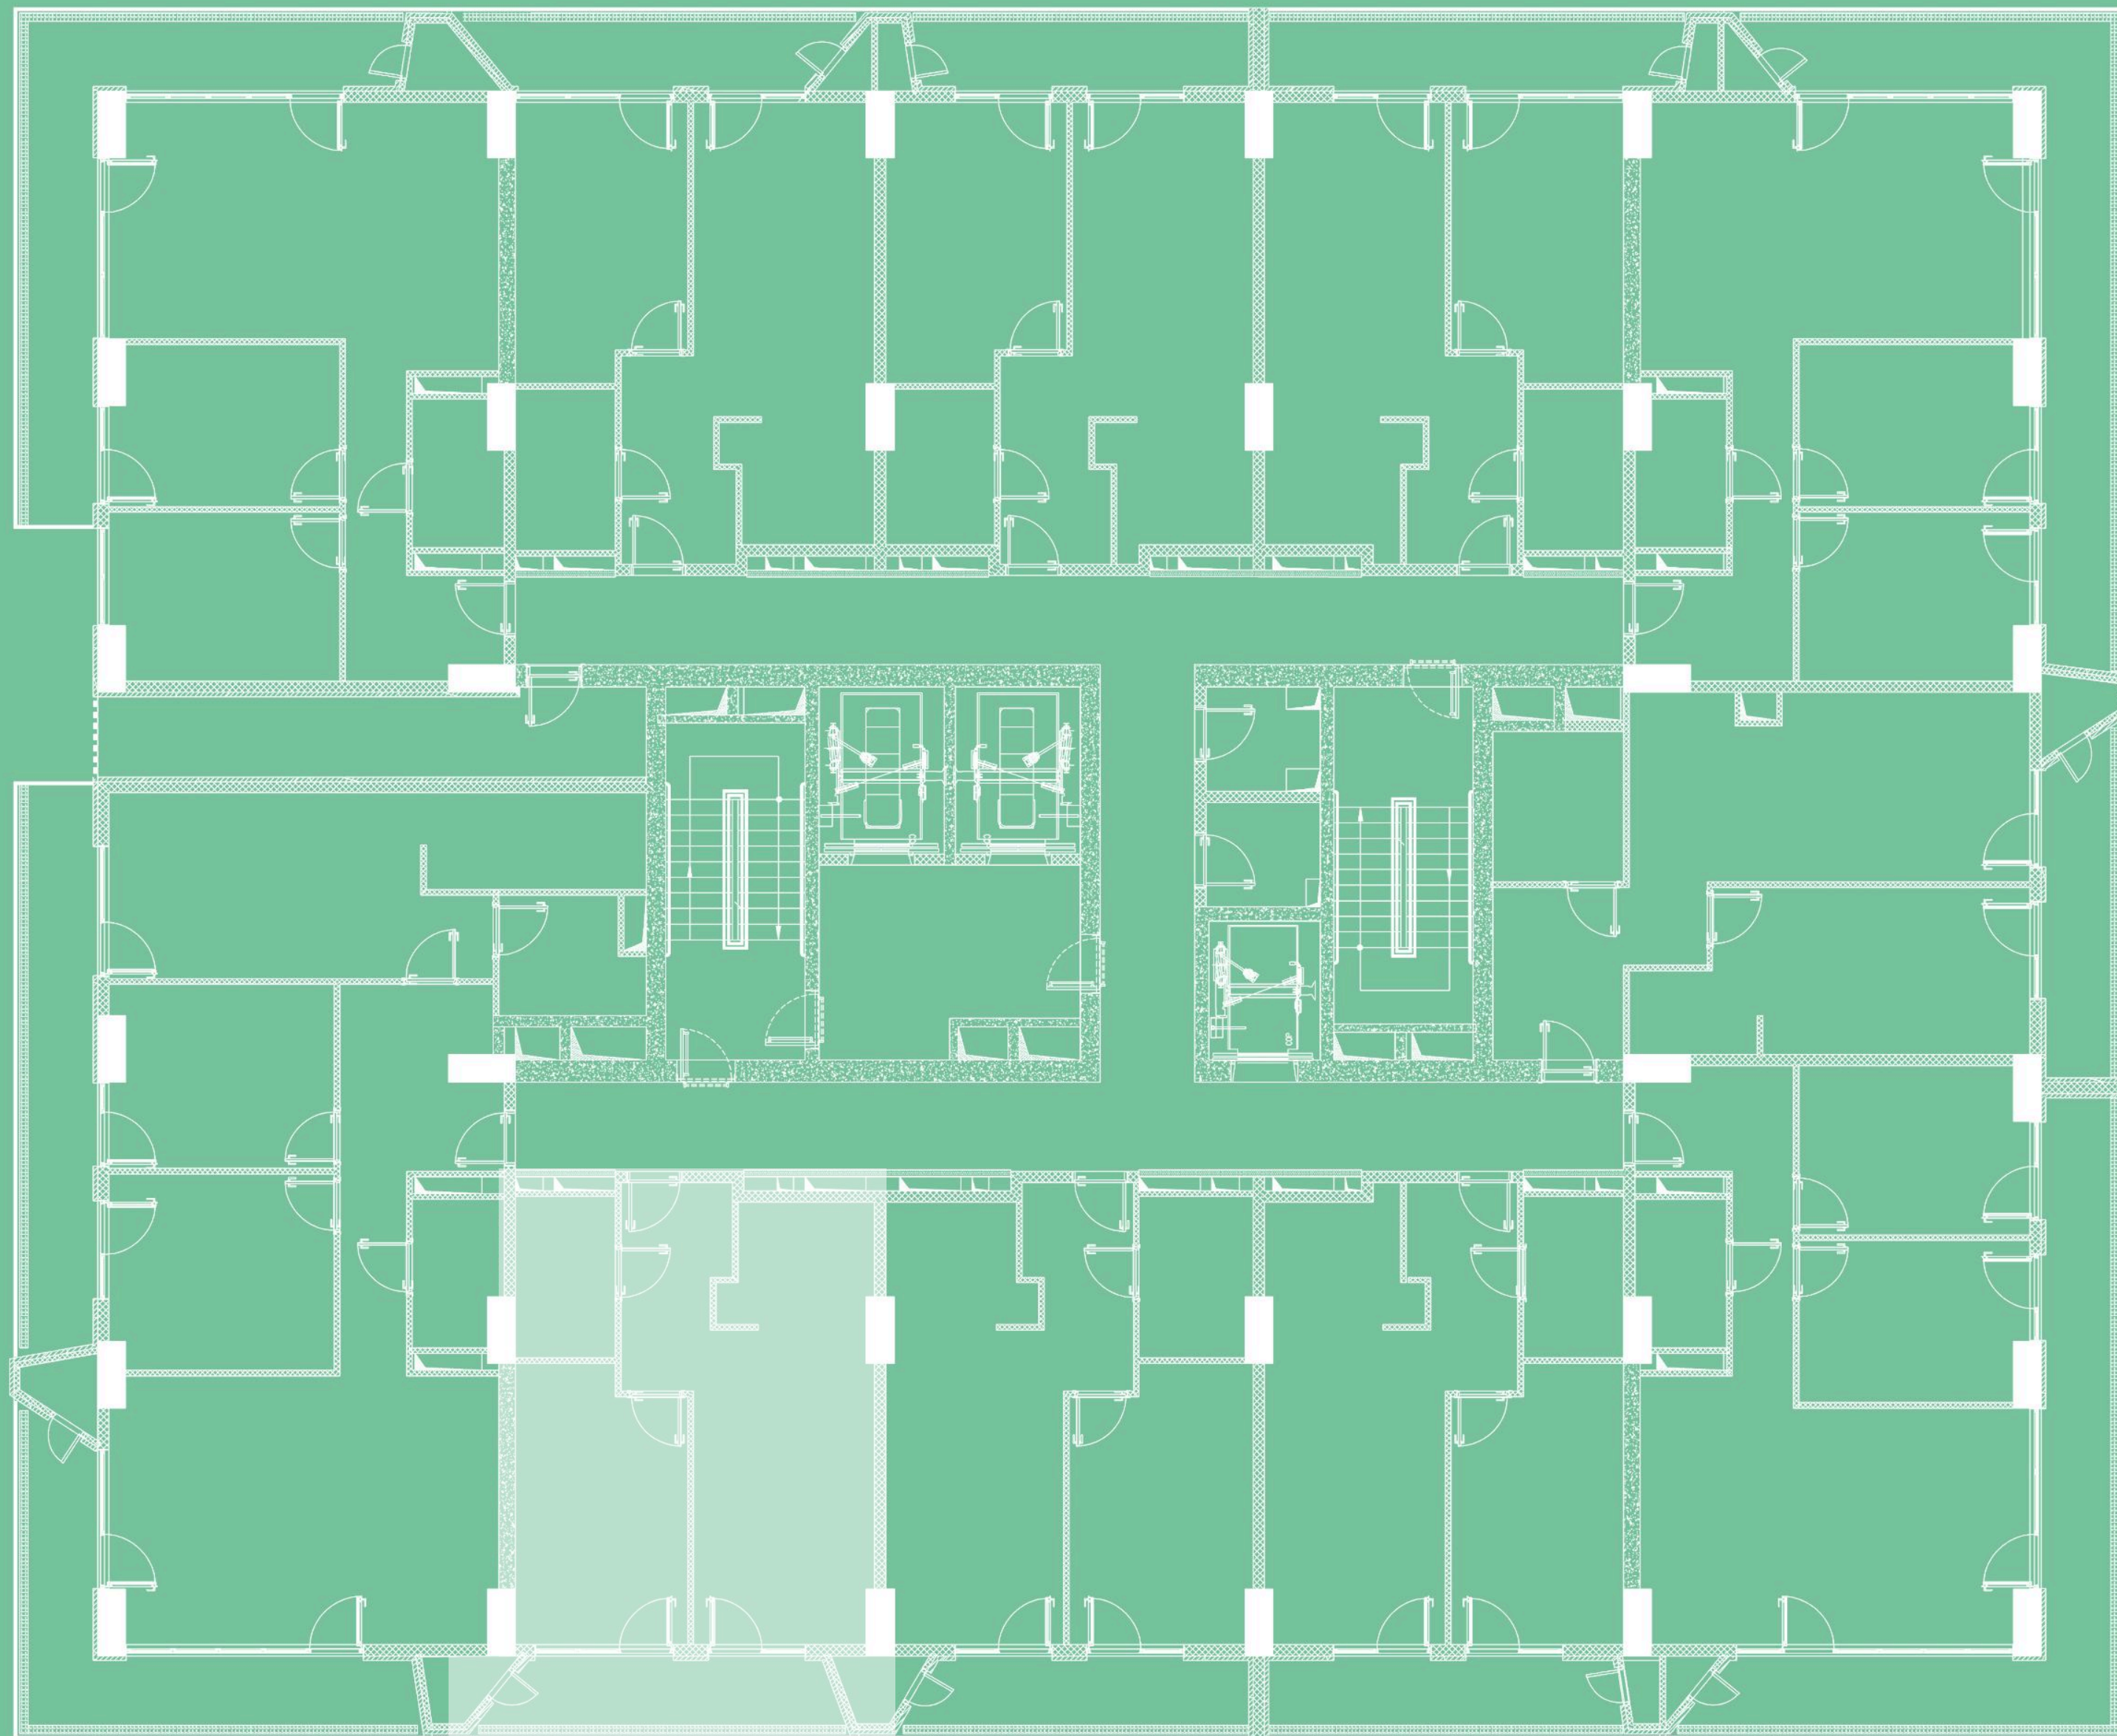

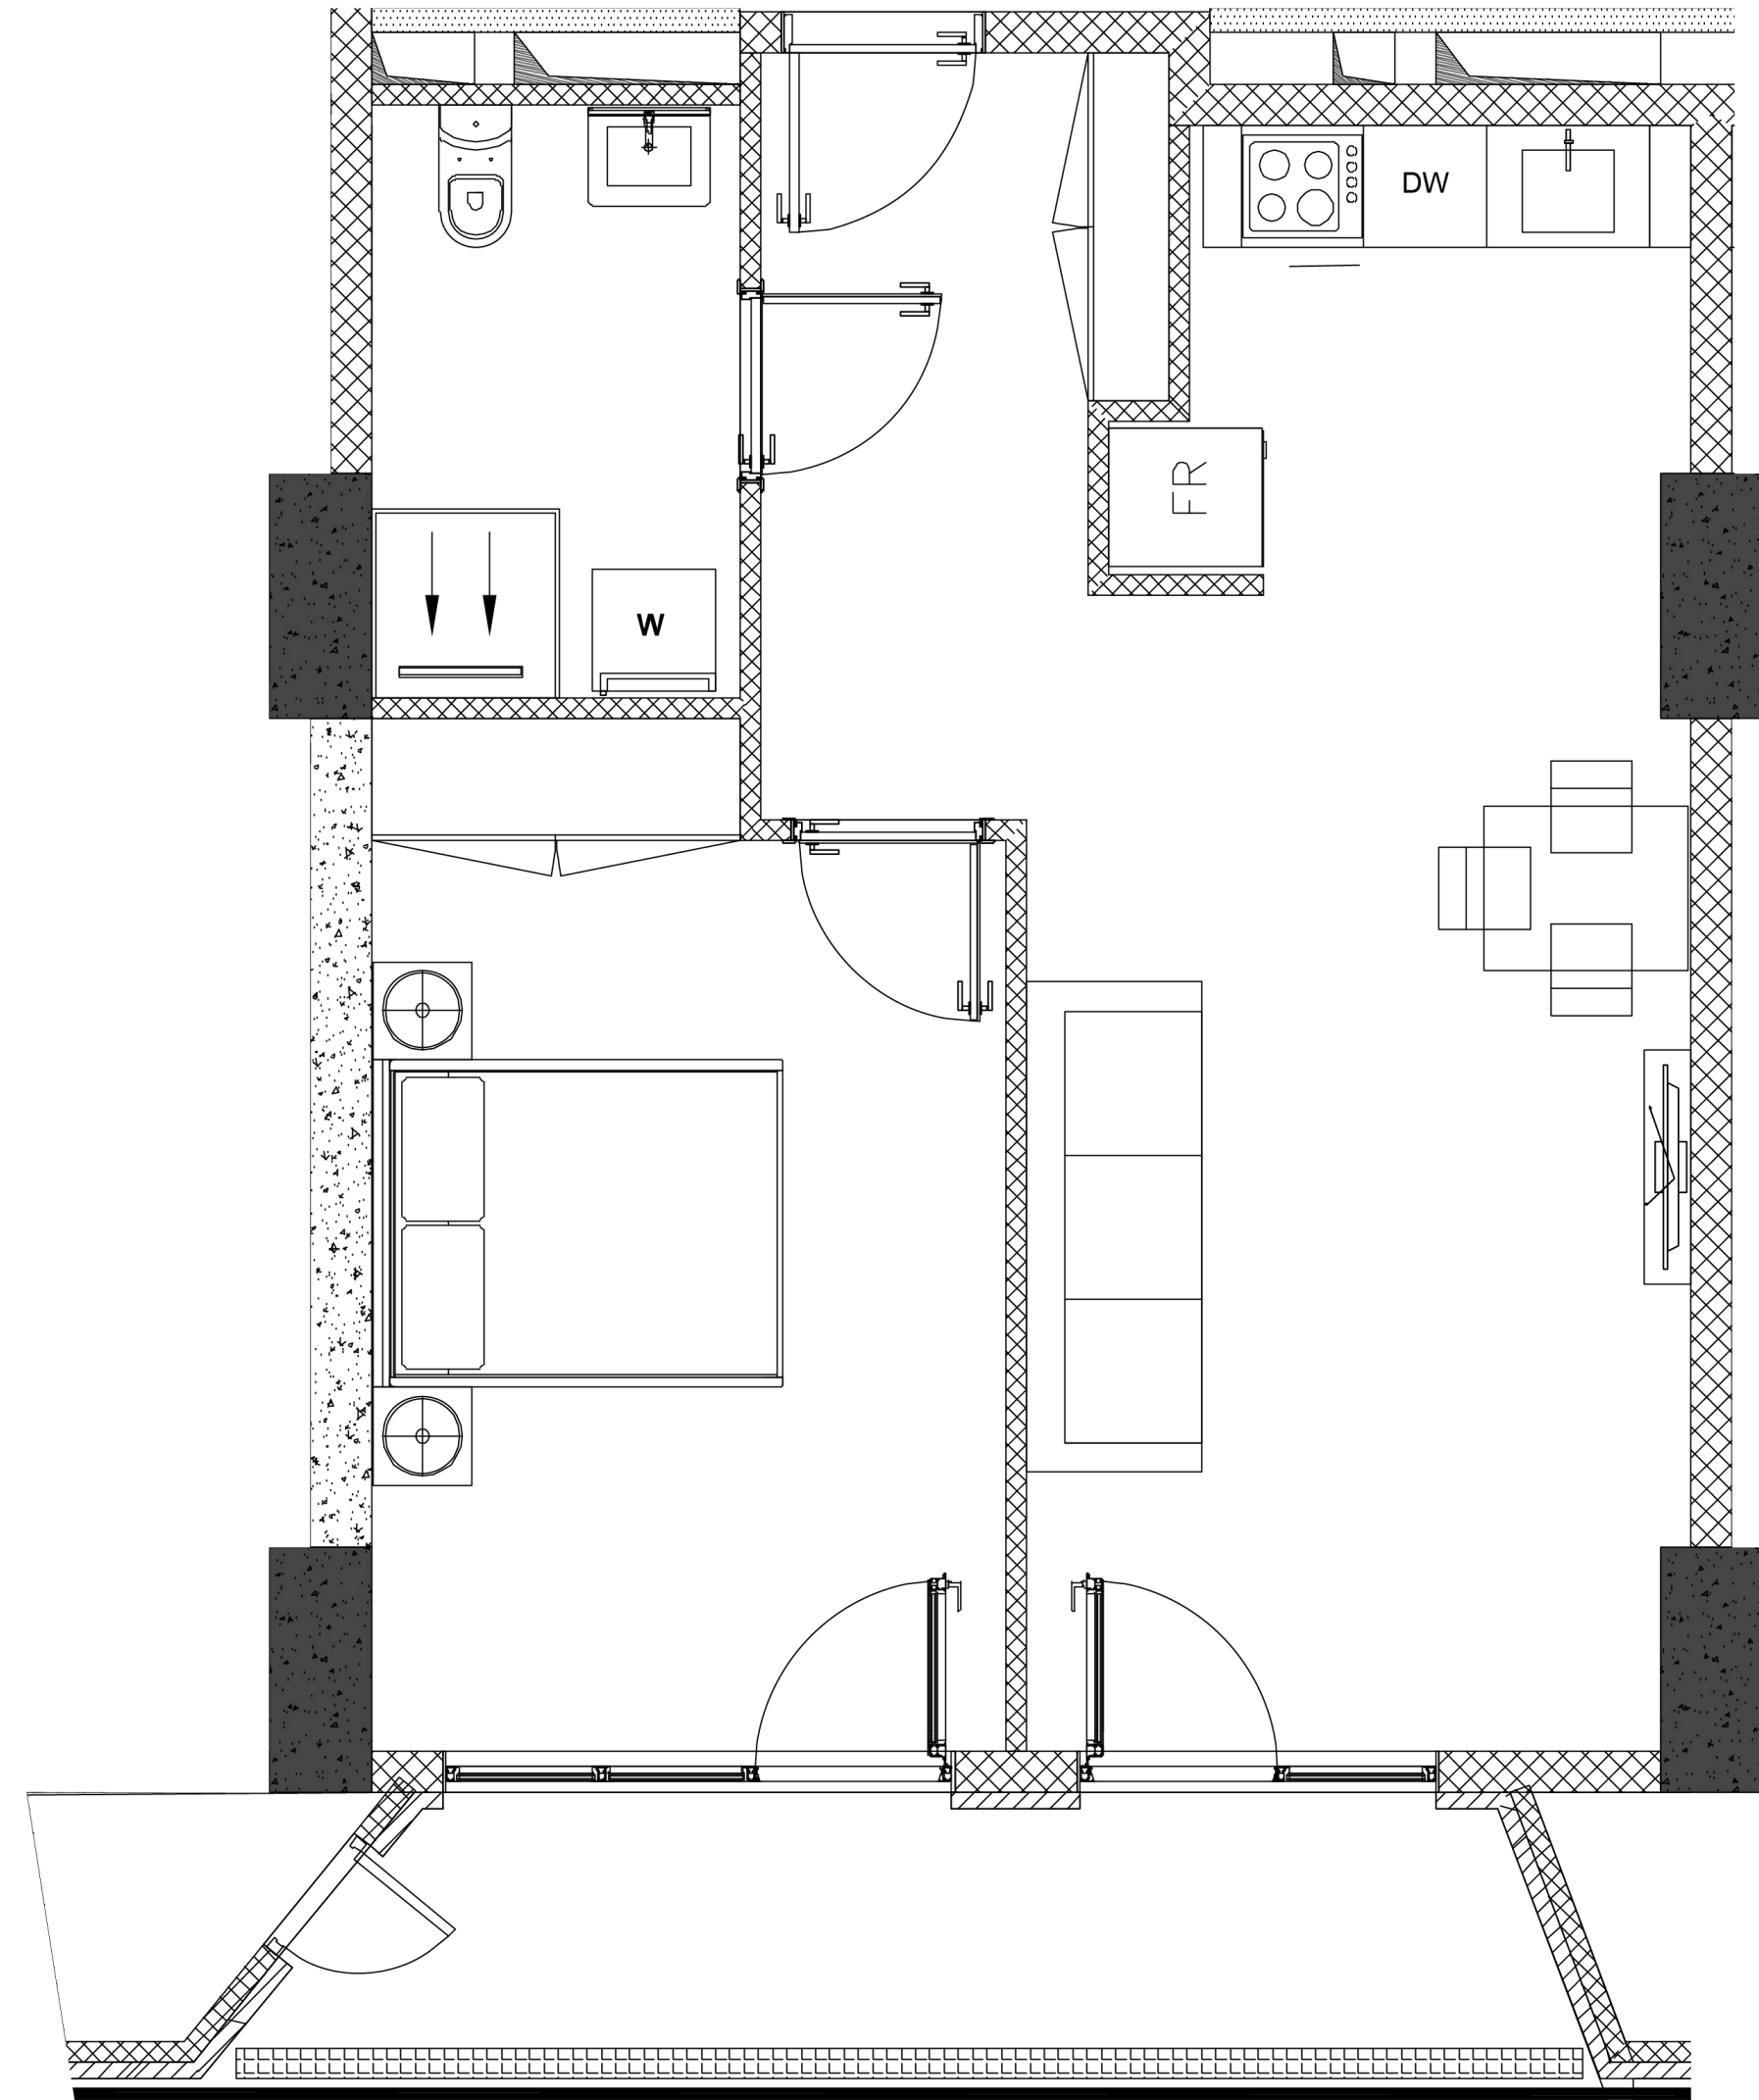



ბიზა N1210 | 62.61 მ²

საცხოვრებელი **51.84 მ²**

აივანი **10.77 მ²**

გაყიდვების ოფისი

ბერი გაბრიელ სალოსის ქუჩა 118
თბილისი, საქართველო

(+995) 511 73 73 77; (+995) 511 73 77 73
INFO@OMNIA.GE

