






OMNIA

სართული - 15

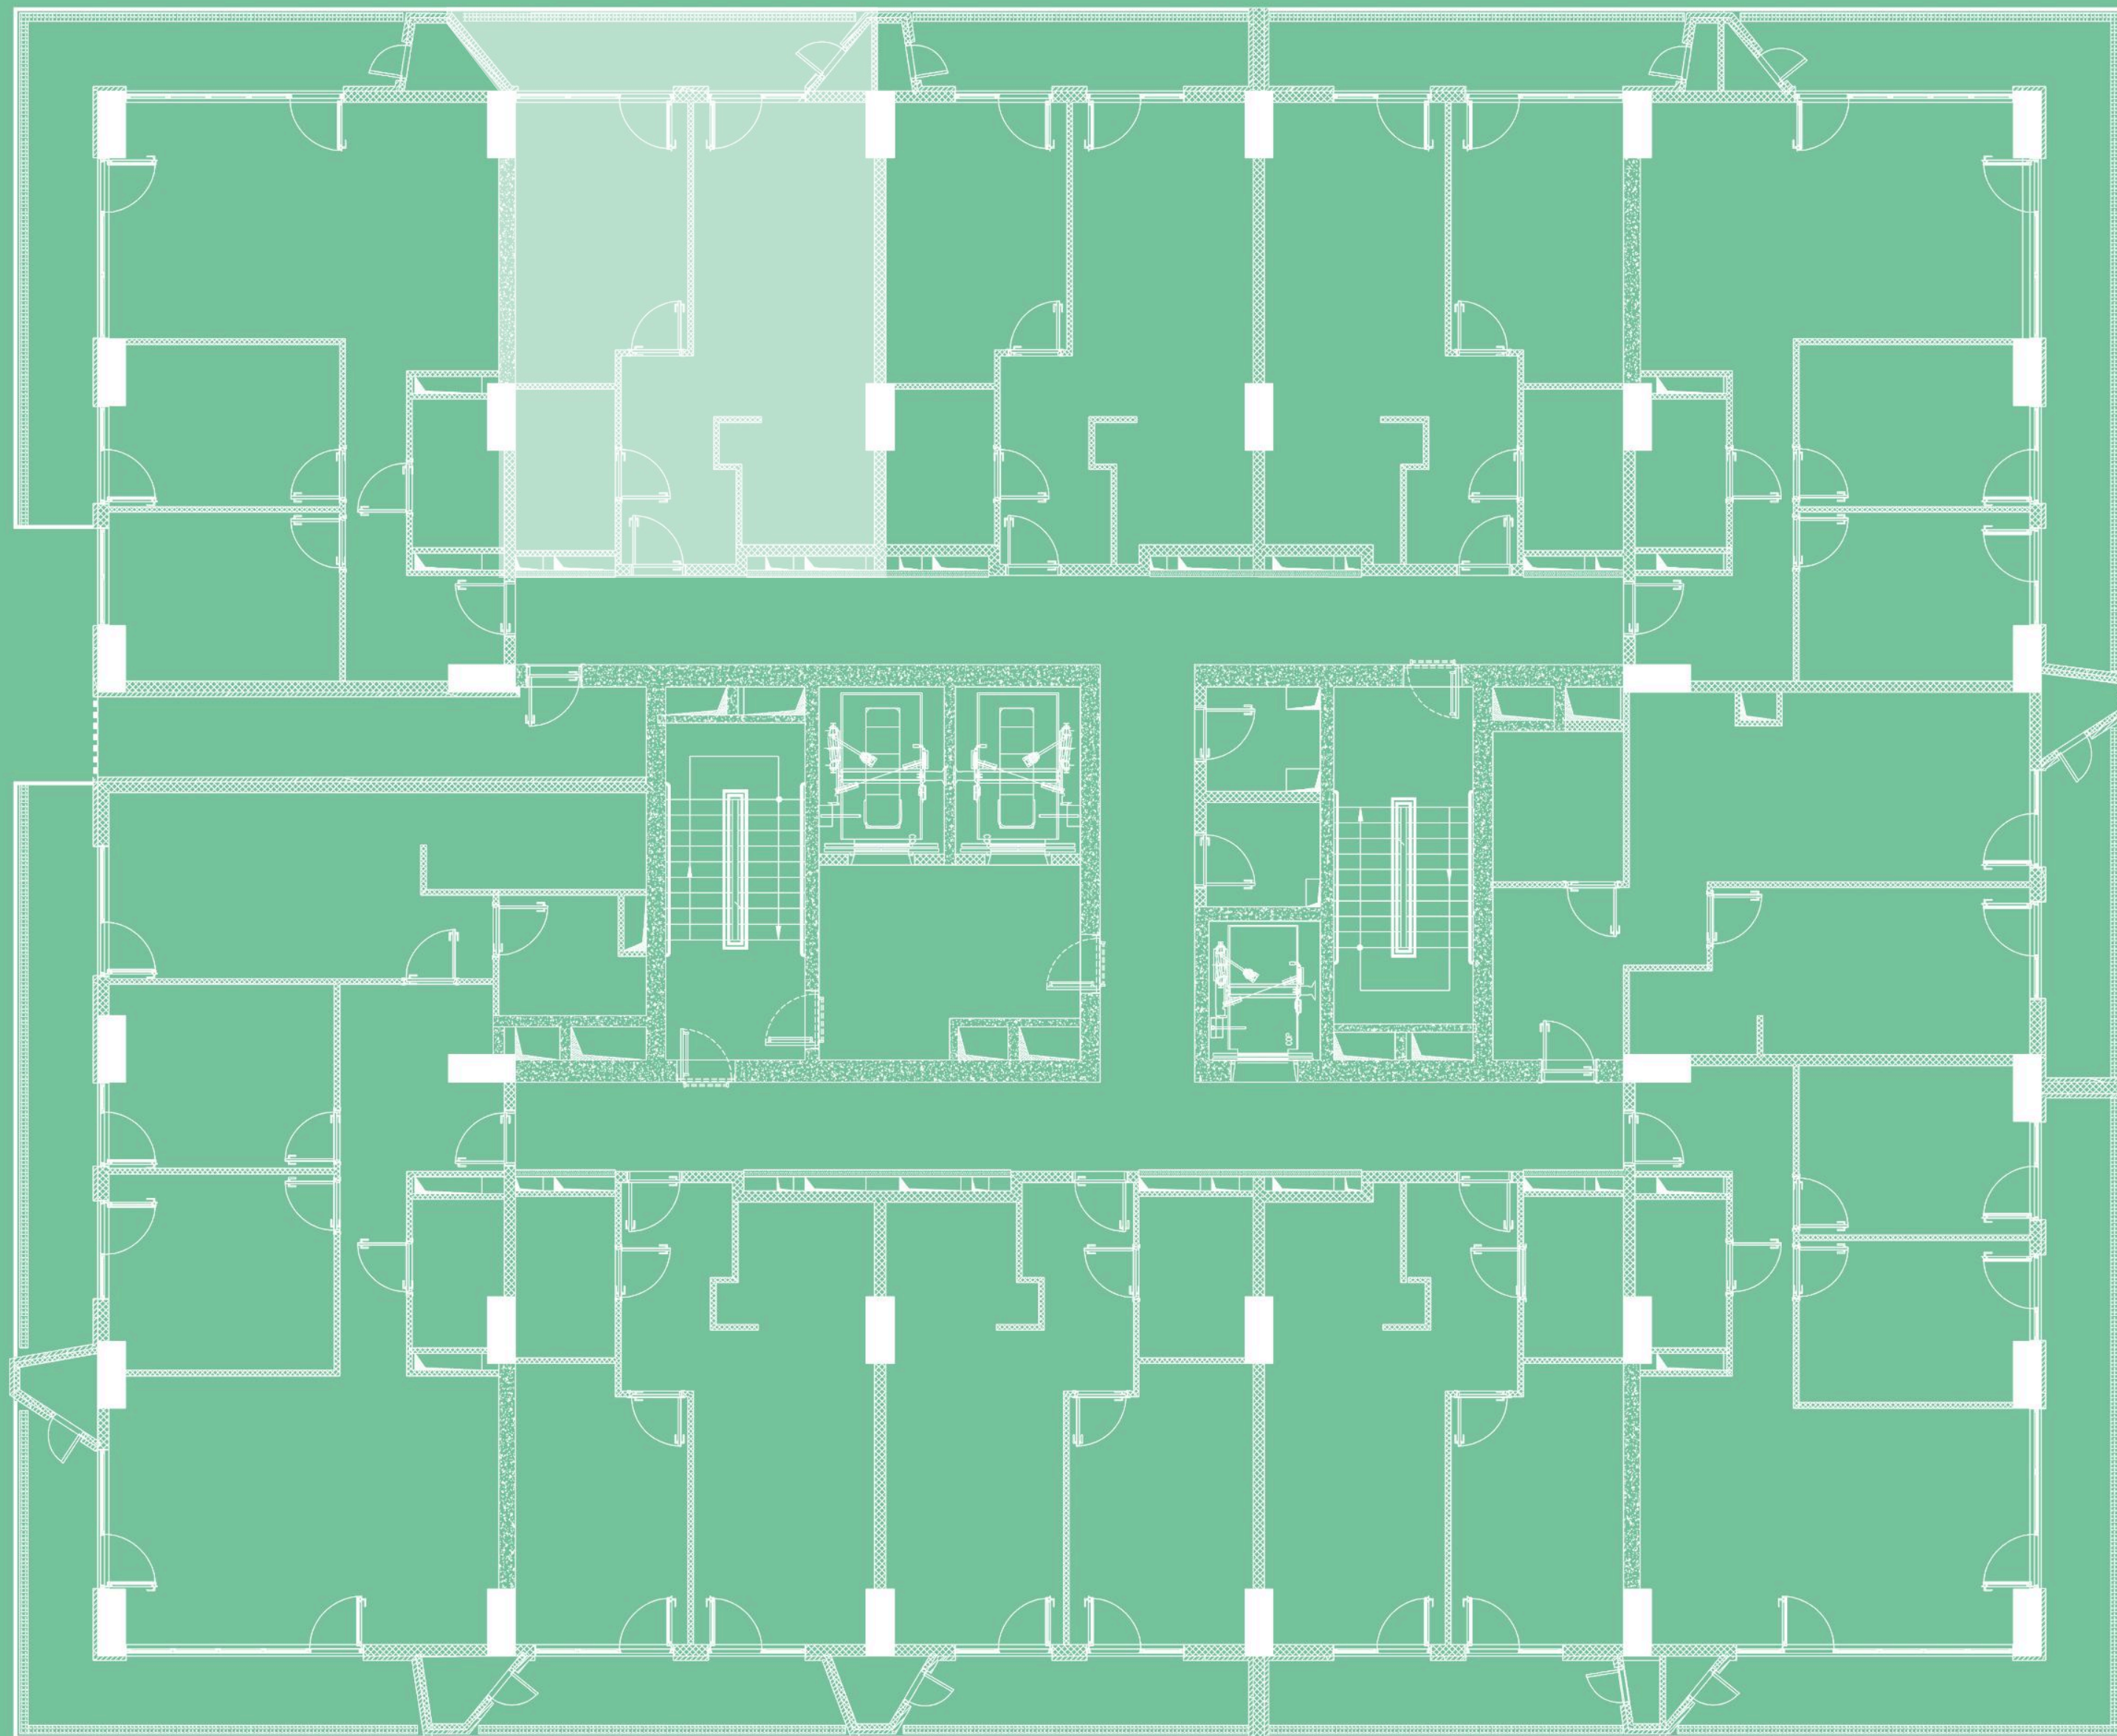

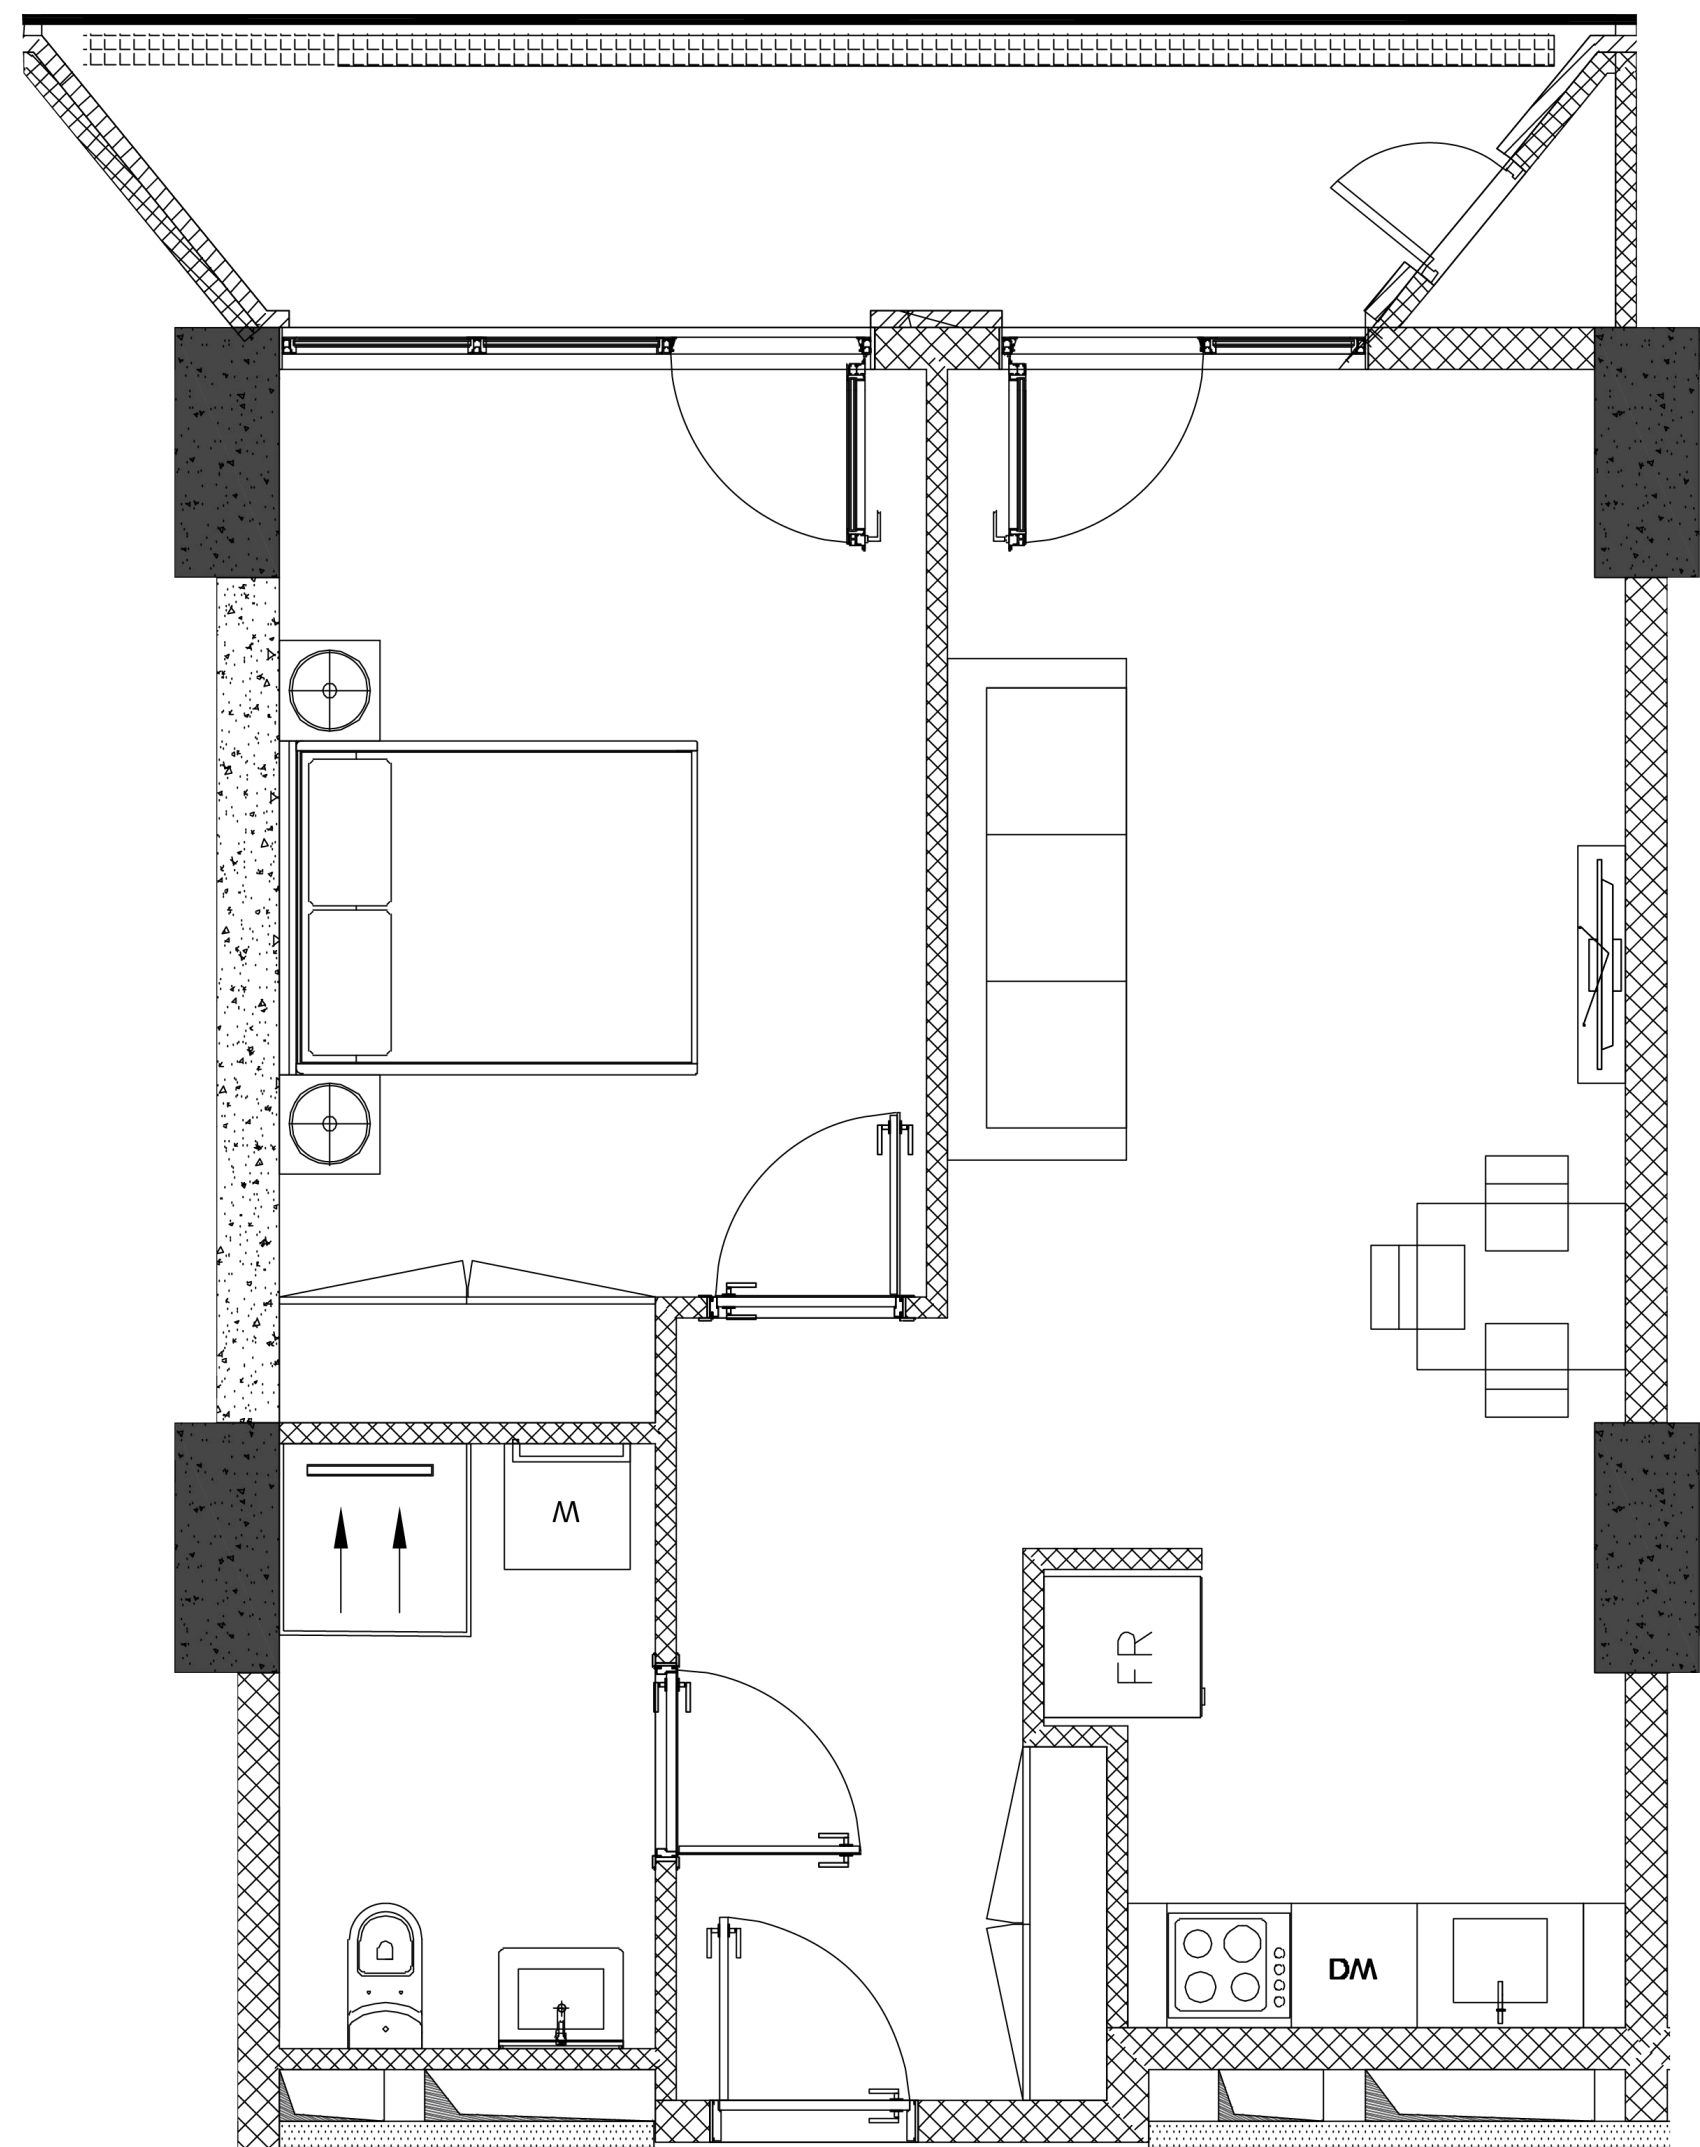

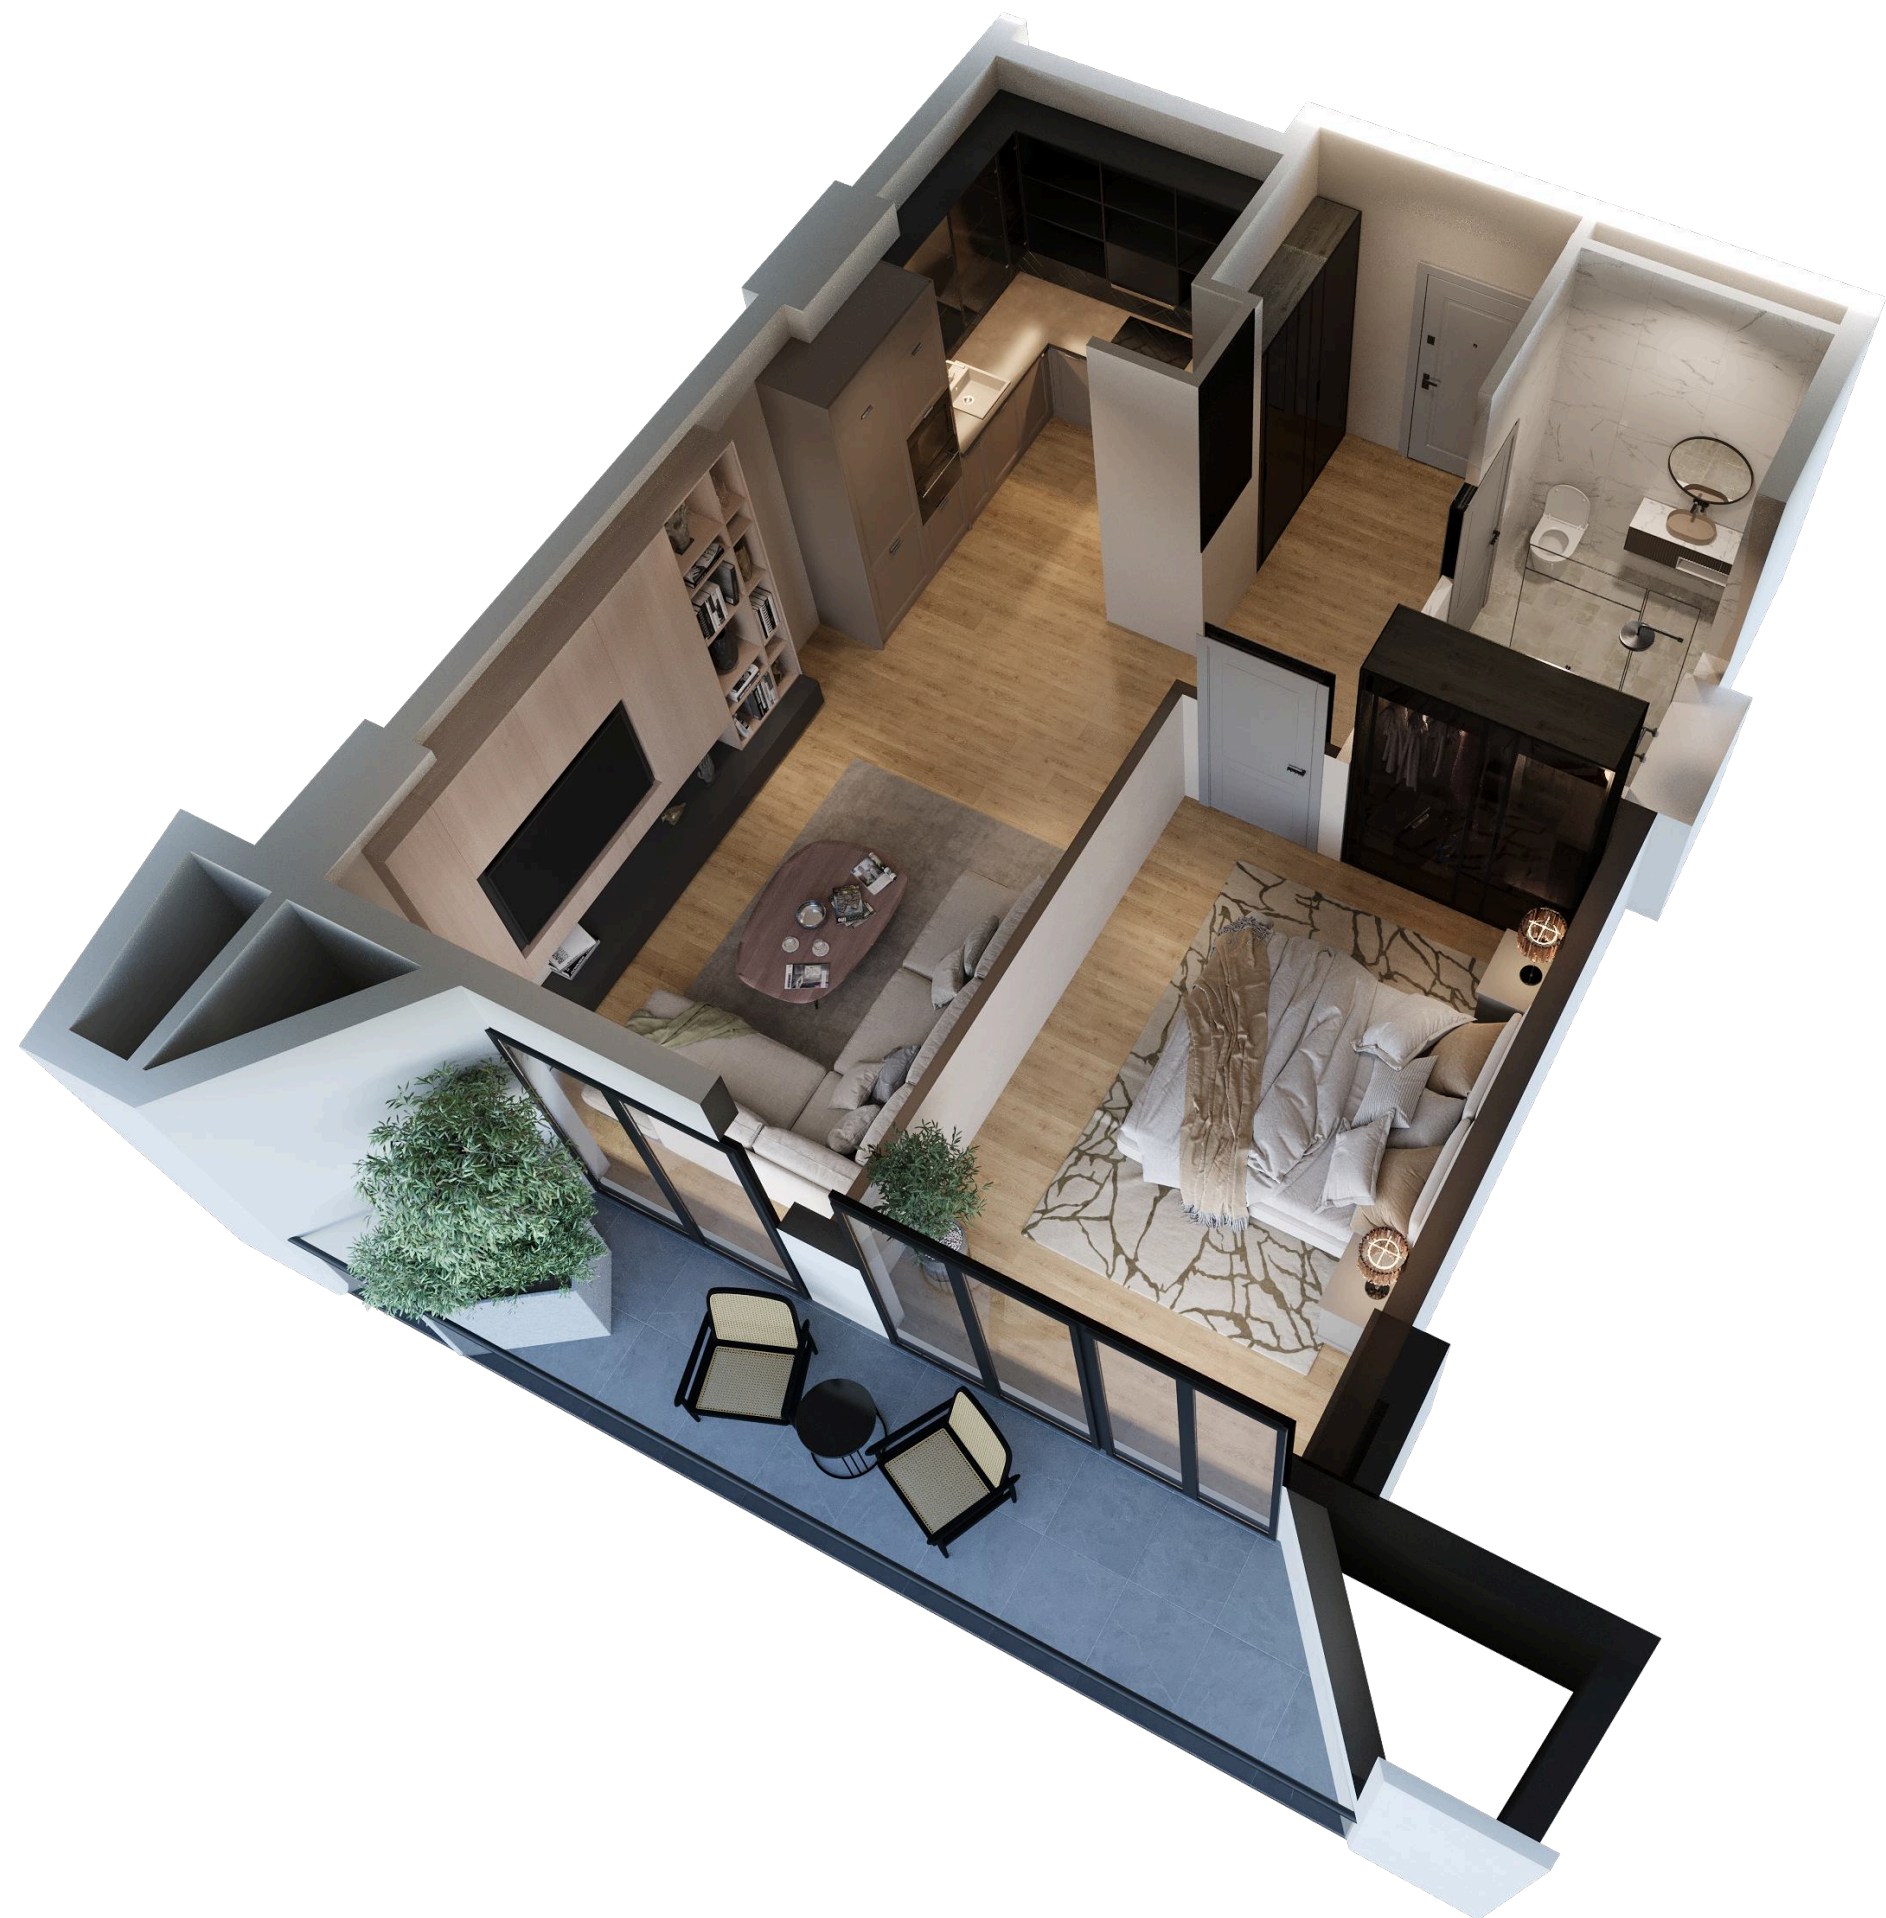

ბიზა N1502 | 62.22 მ²

საცხოვრებელი 51.86 მ²

აივანი 10.36 მ²

გაყიდვების ოფისი

ბერი გაბრიელ სალოსის ქუჩა 118
თბილისი, საქართველო

(+995) 511 73 73 77; (+995) 511 73 77 73
INFO@OMNIA.GE

