





OMNIA

სართული - 14

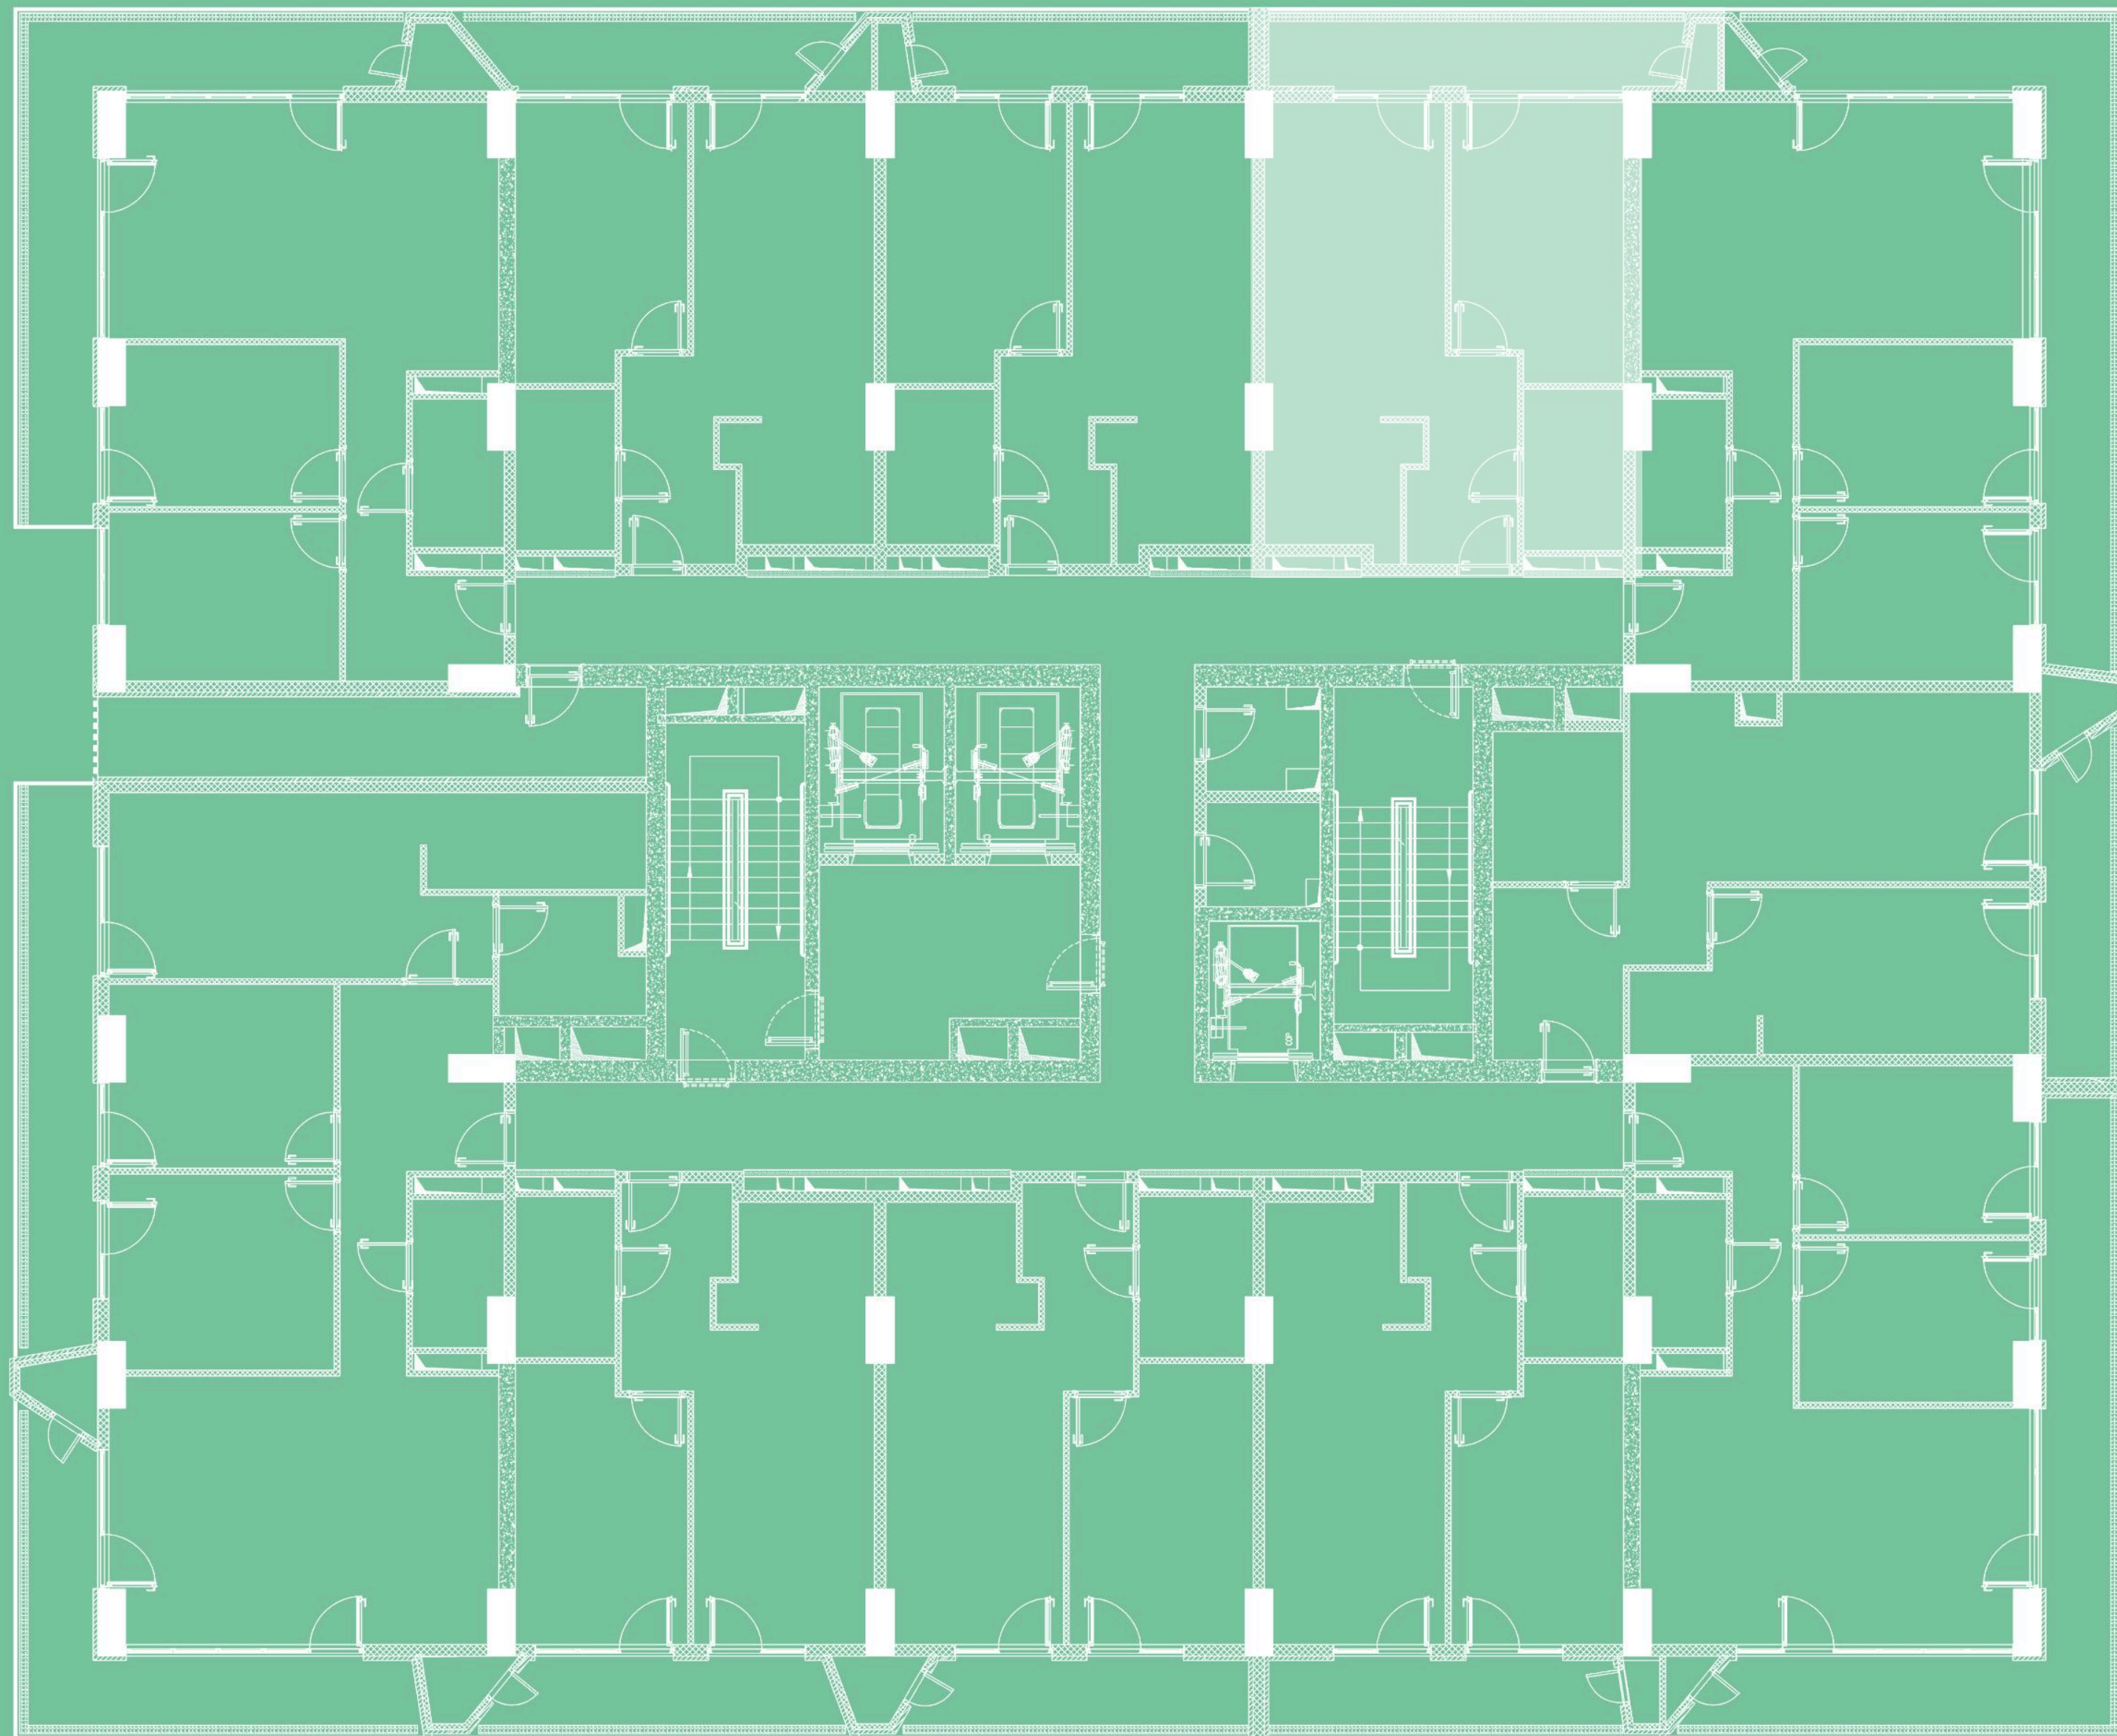

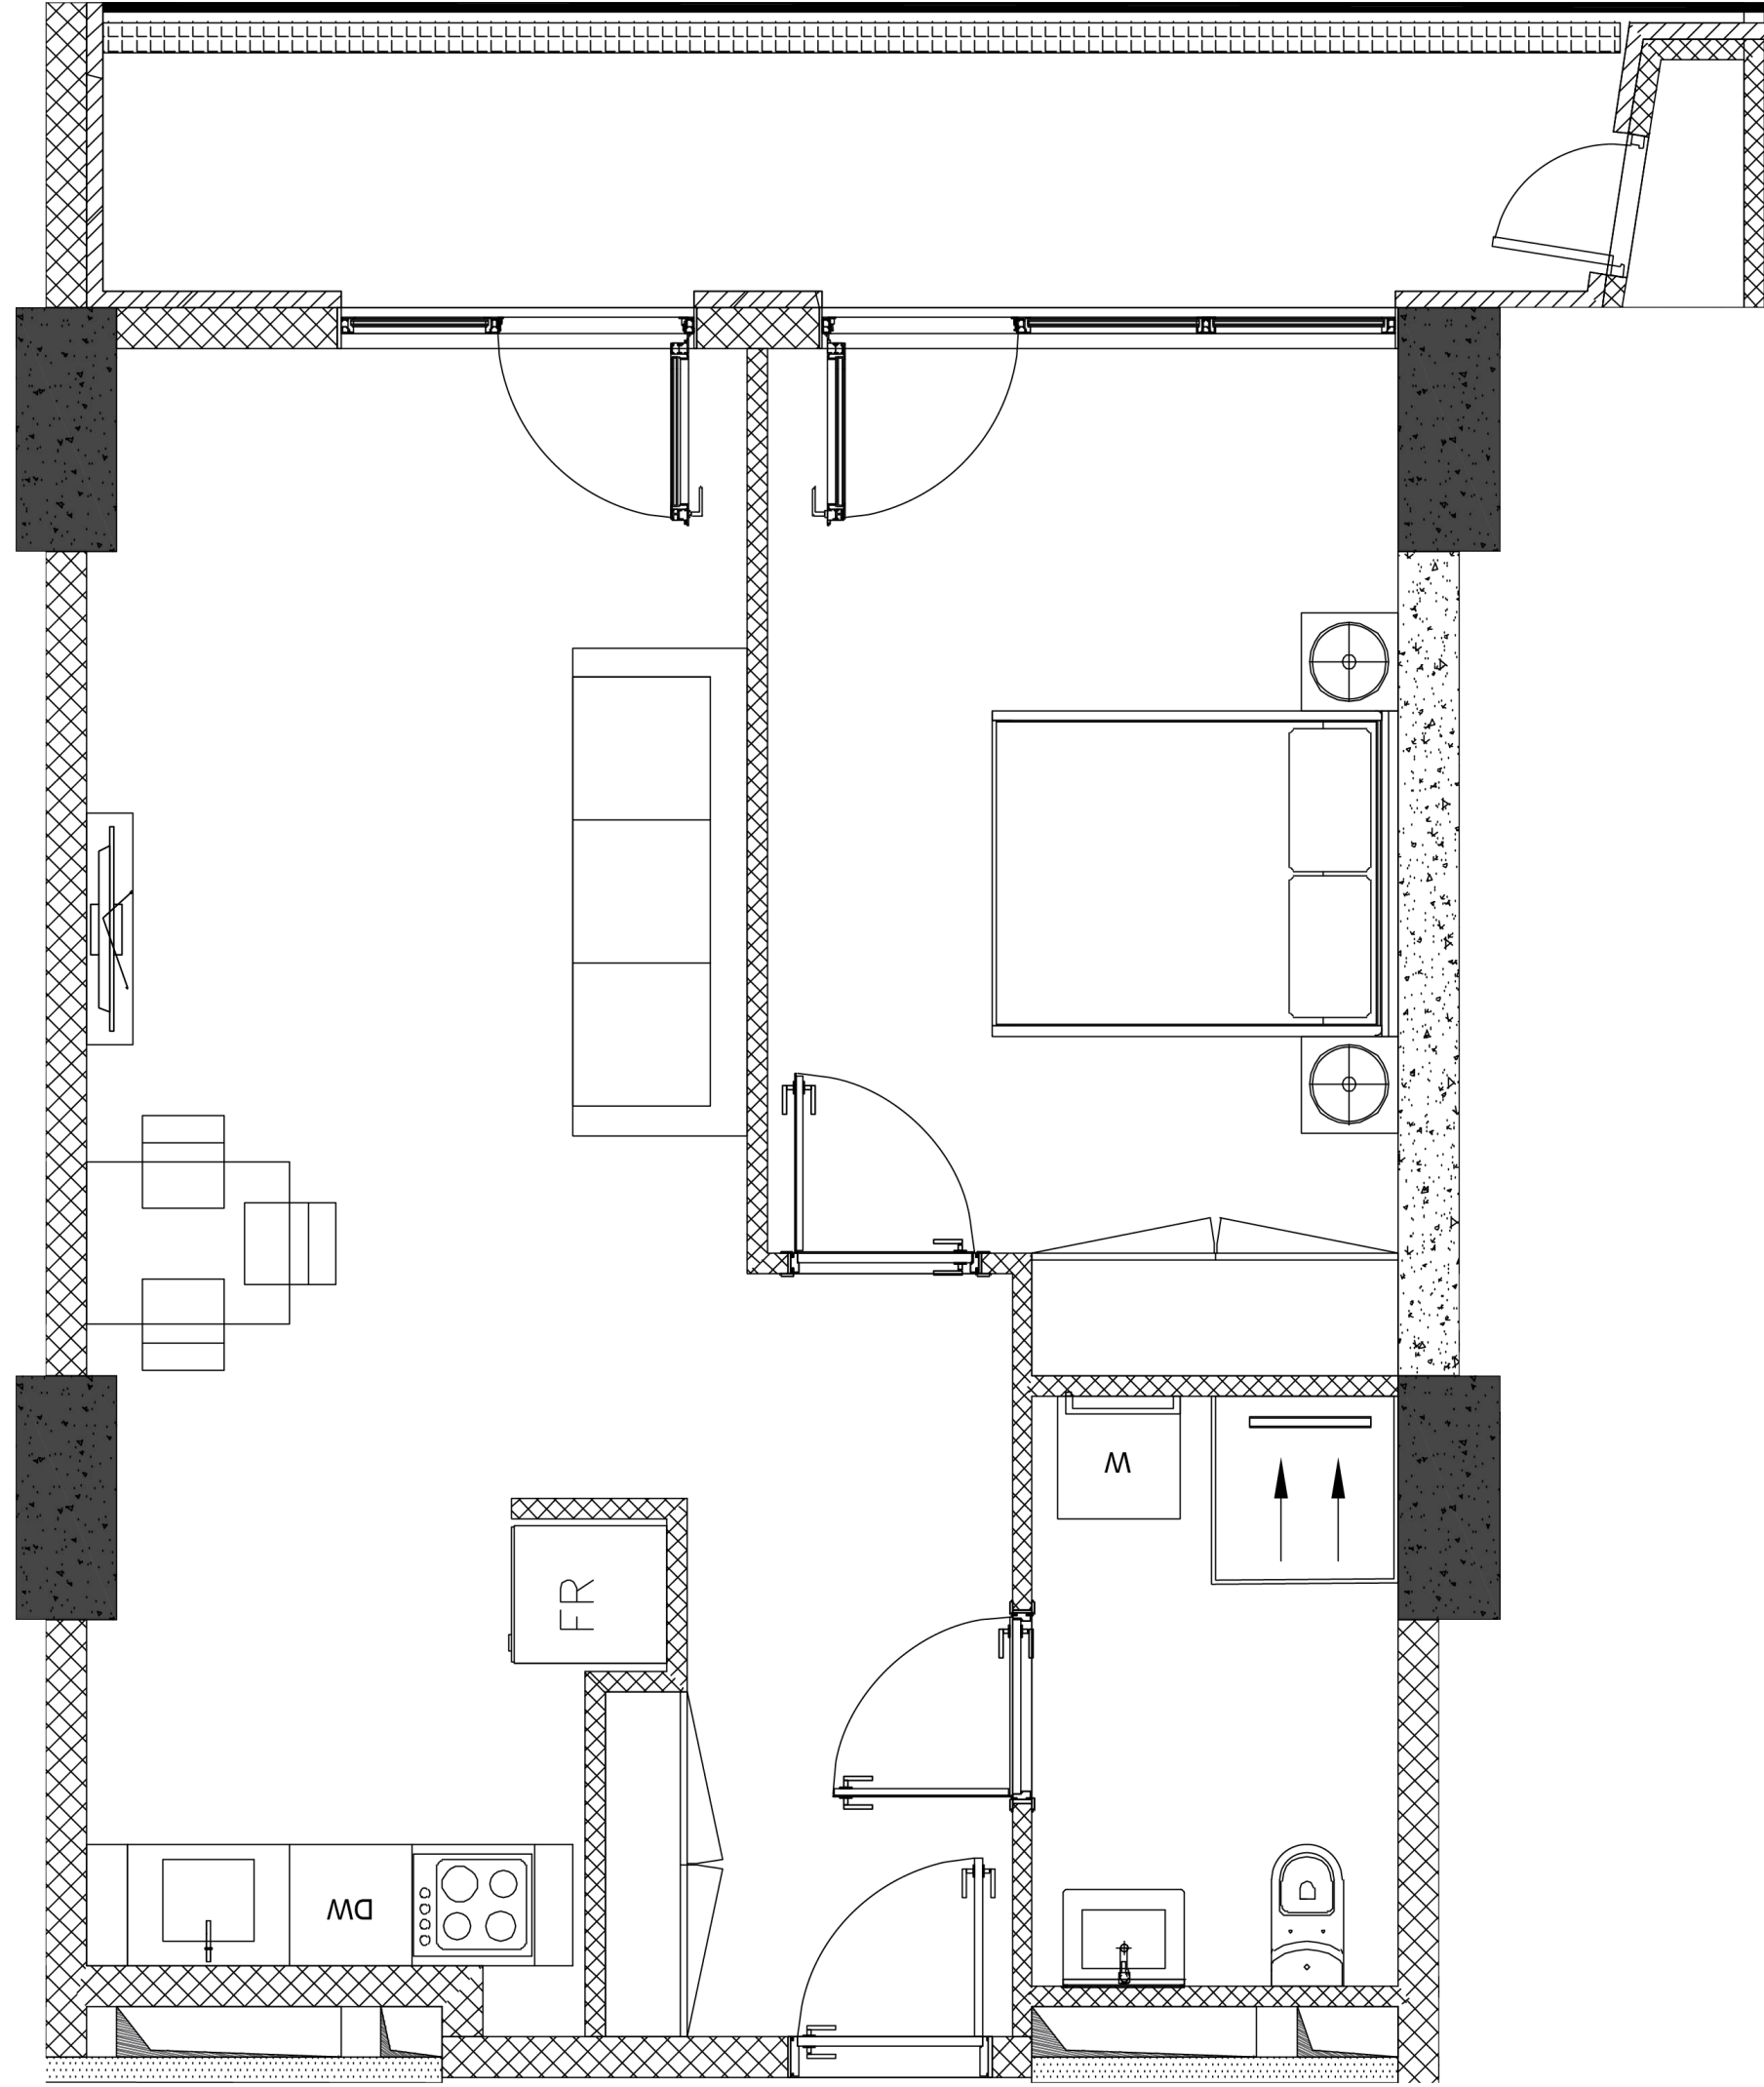



ბიზა N1404 | 63.84 მ²

საცხოვრებელი 52.05 მ²

აივანი 11.79 მ²

გაყიდვების ოფისი

ბერი გაბრიელ სალოსის ქუჩა 118
თბილისი, საქართველო

(+995) 511 73 73 77; (+995) 511 73 77 73
INFO@OMNIA.GE

