






OMNIA

სართული - 21

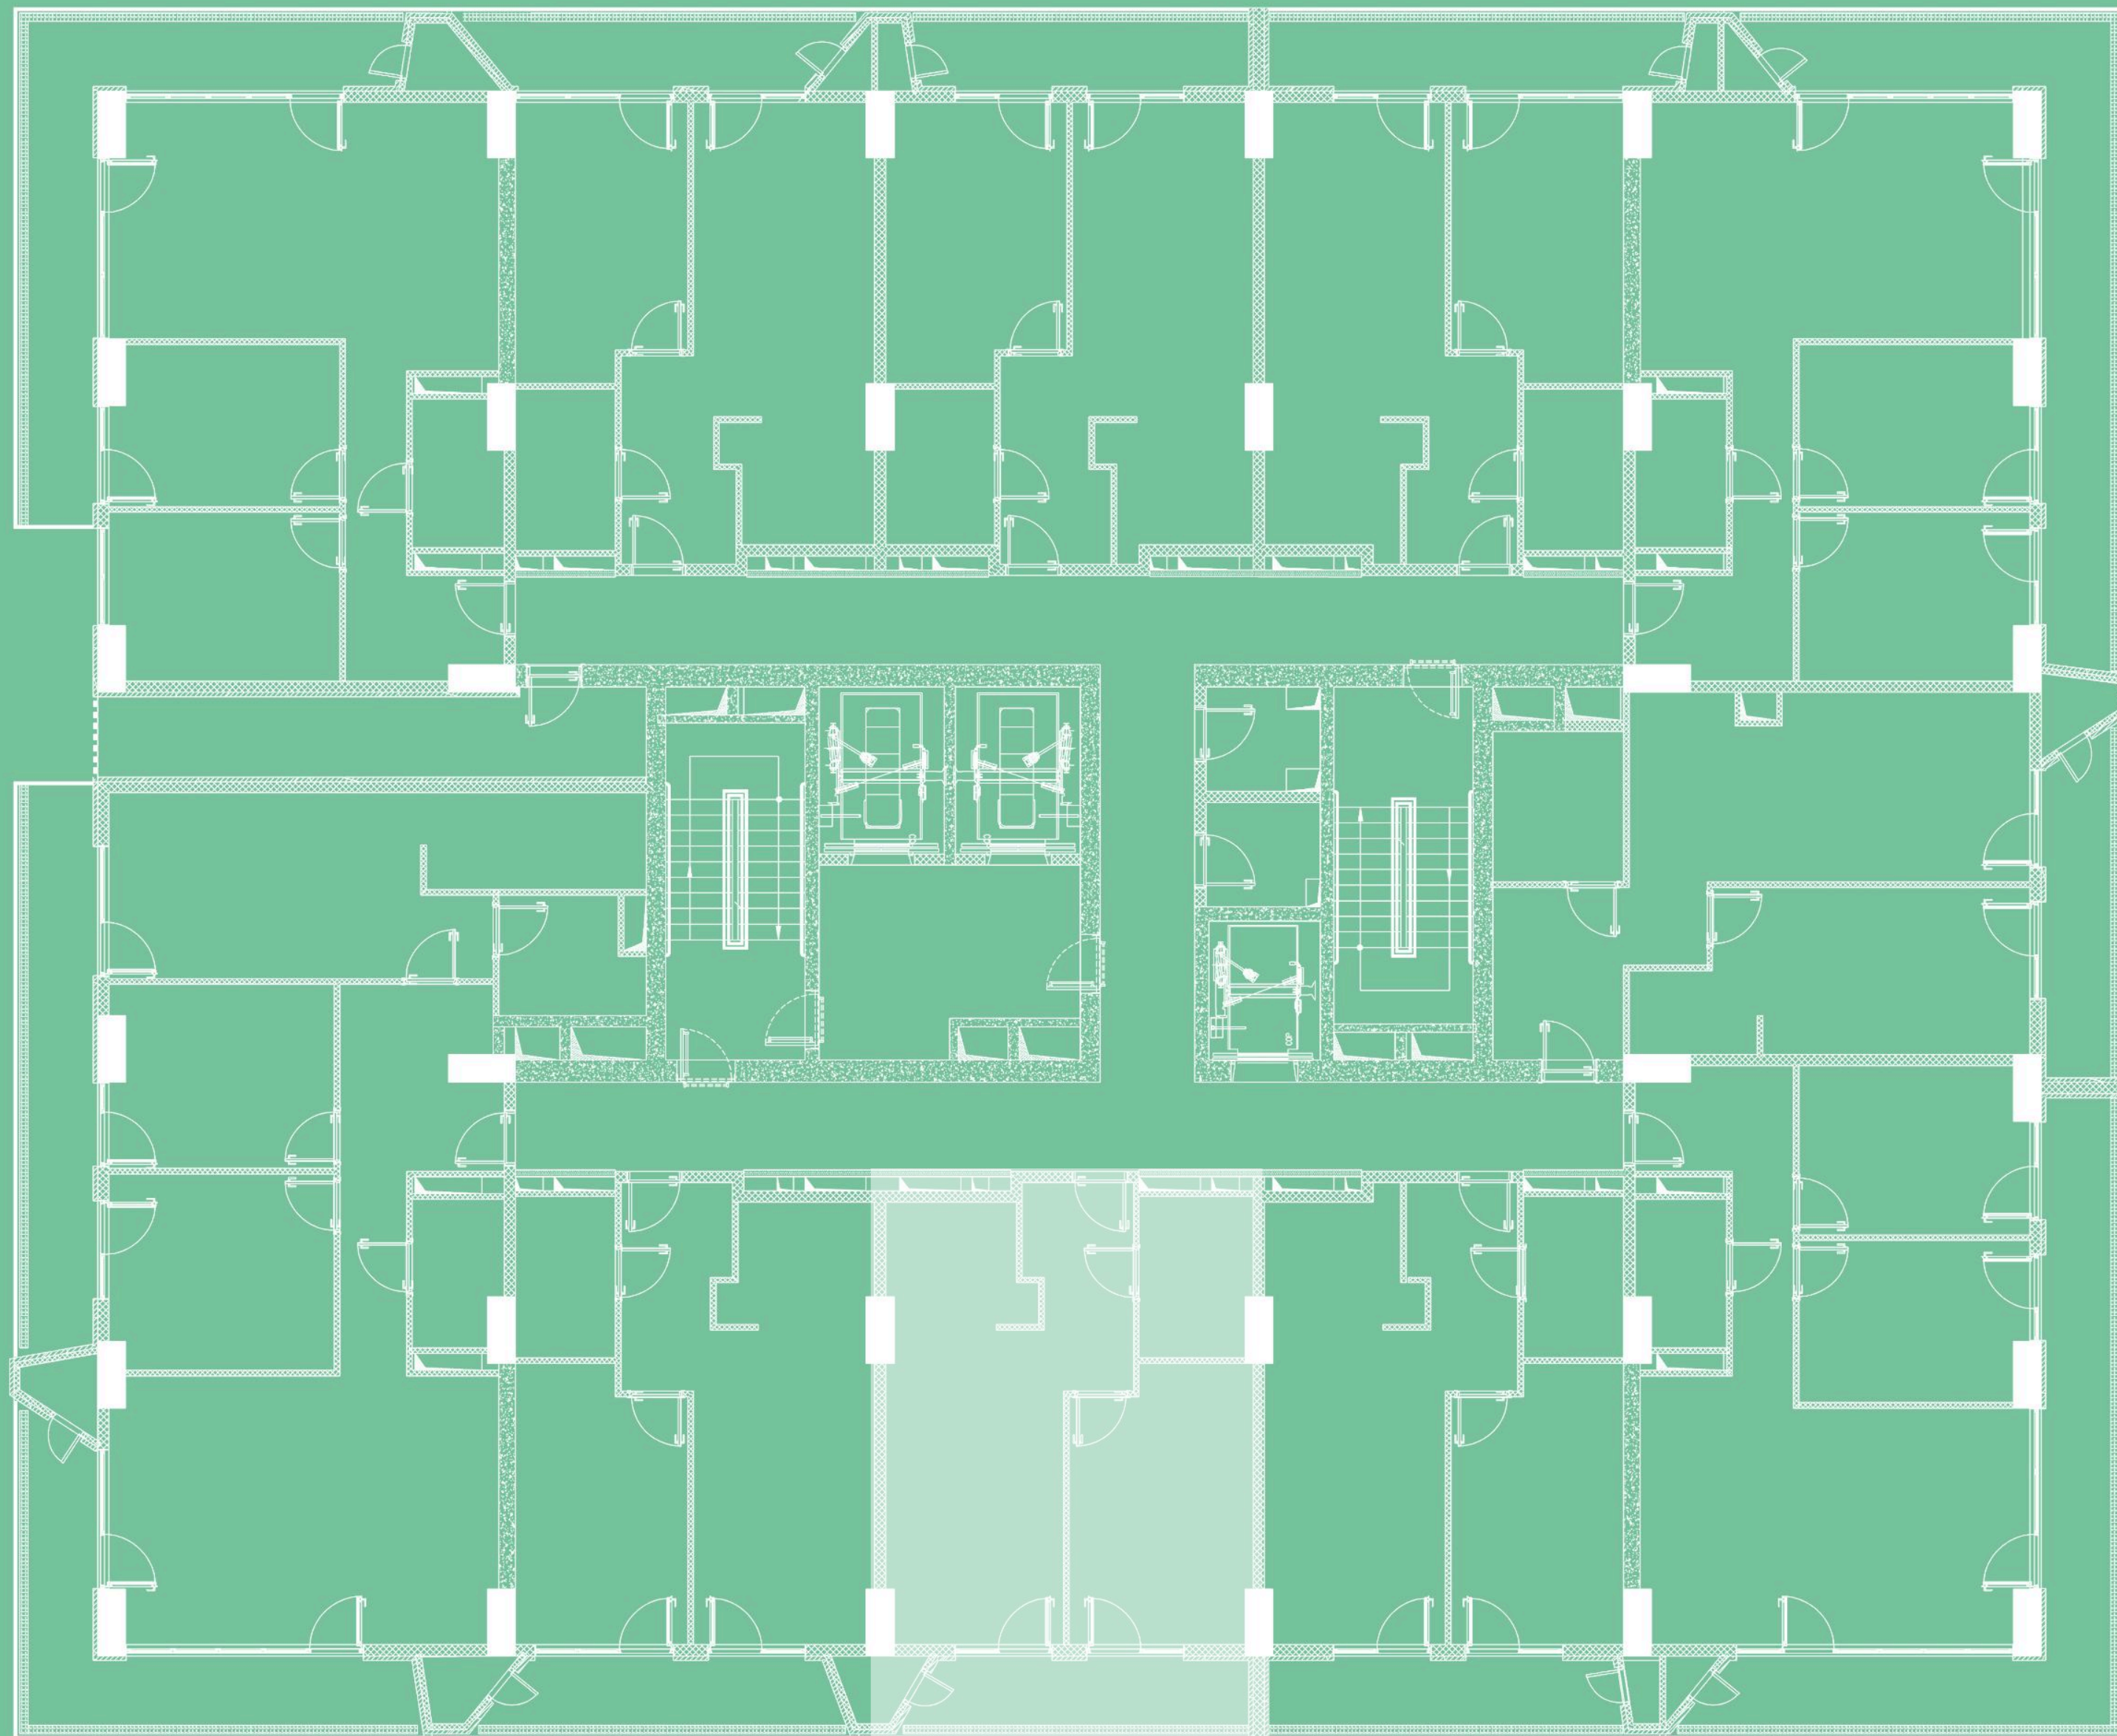

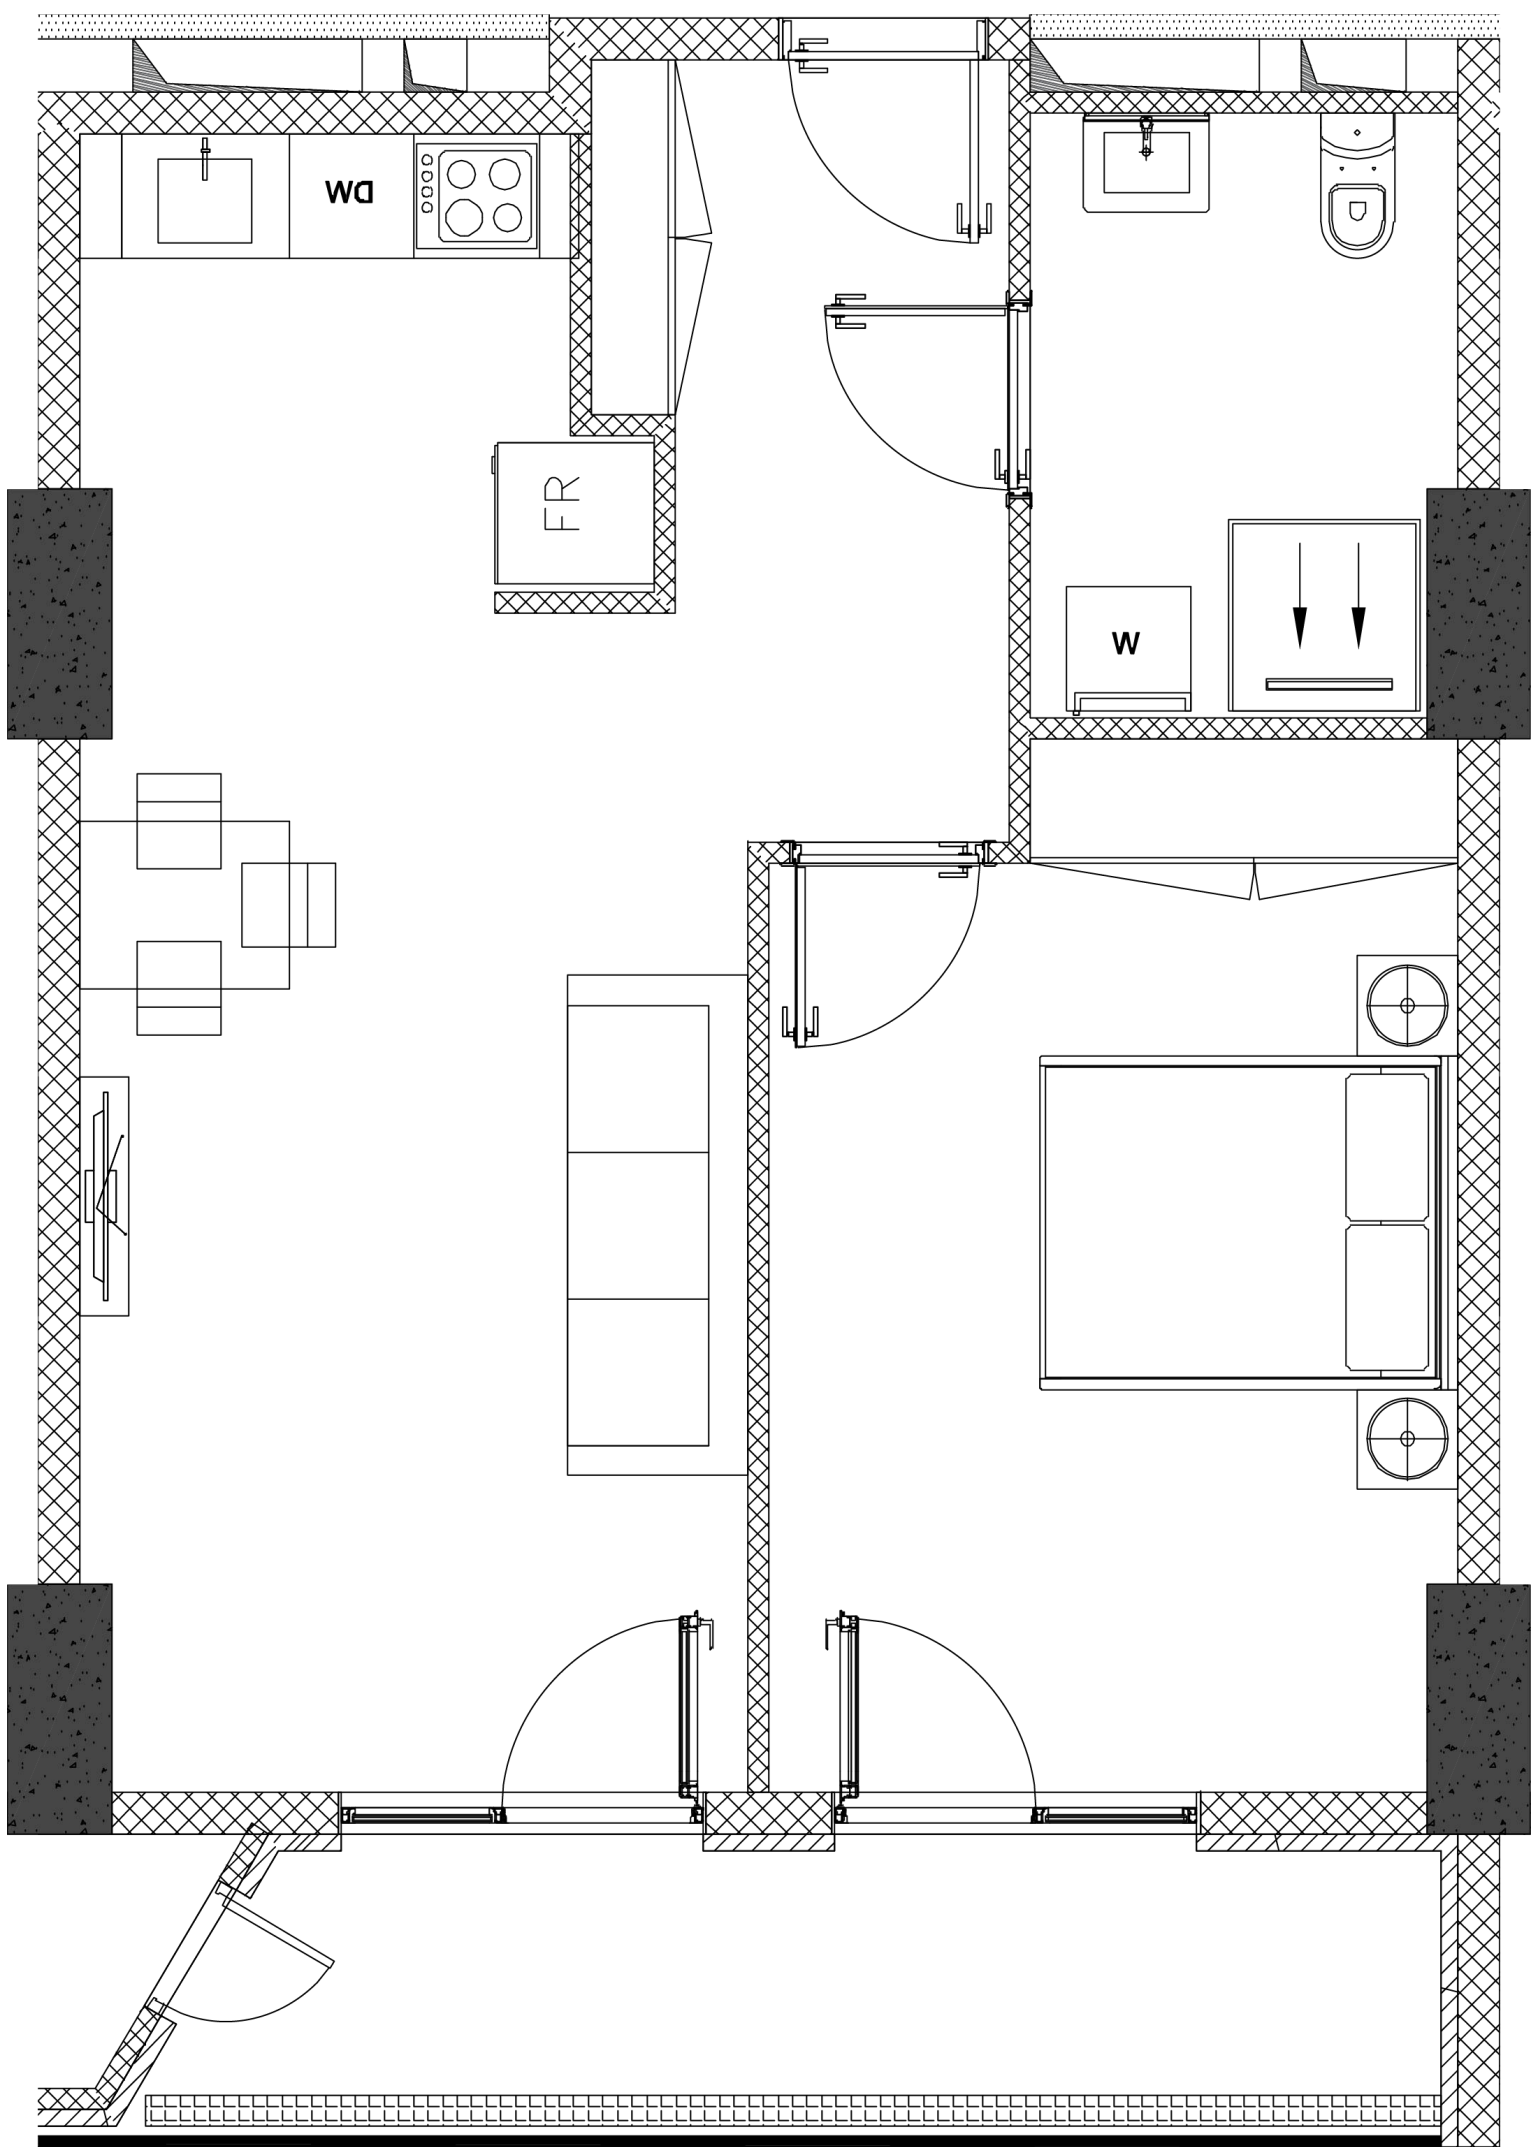

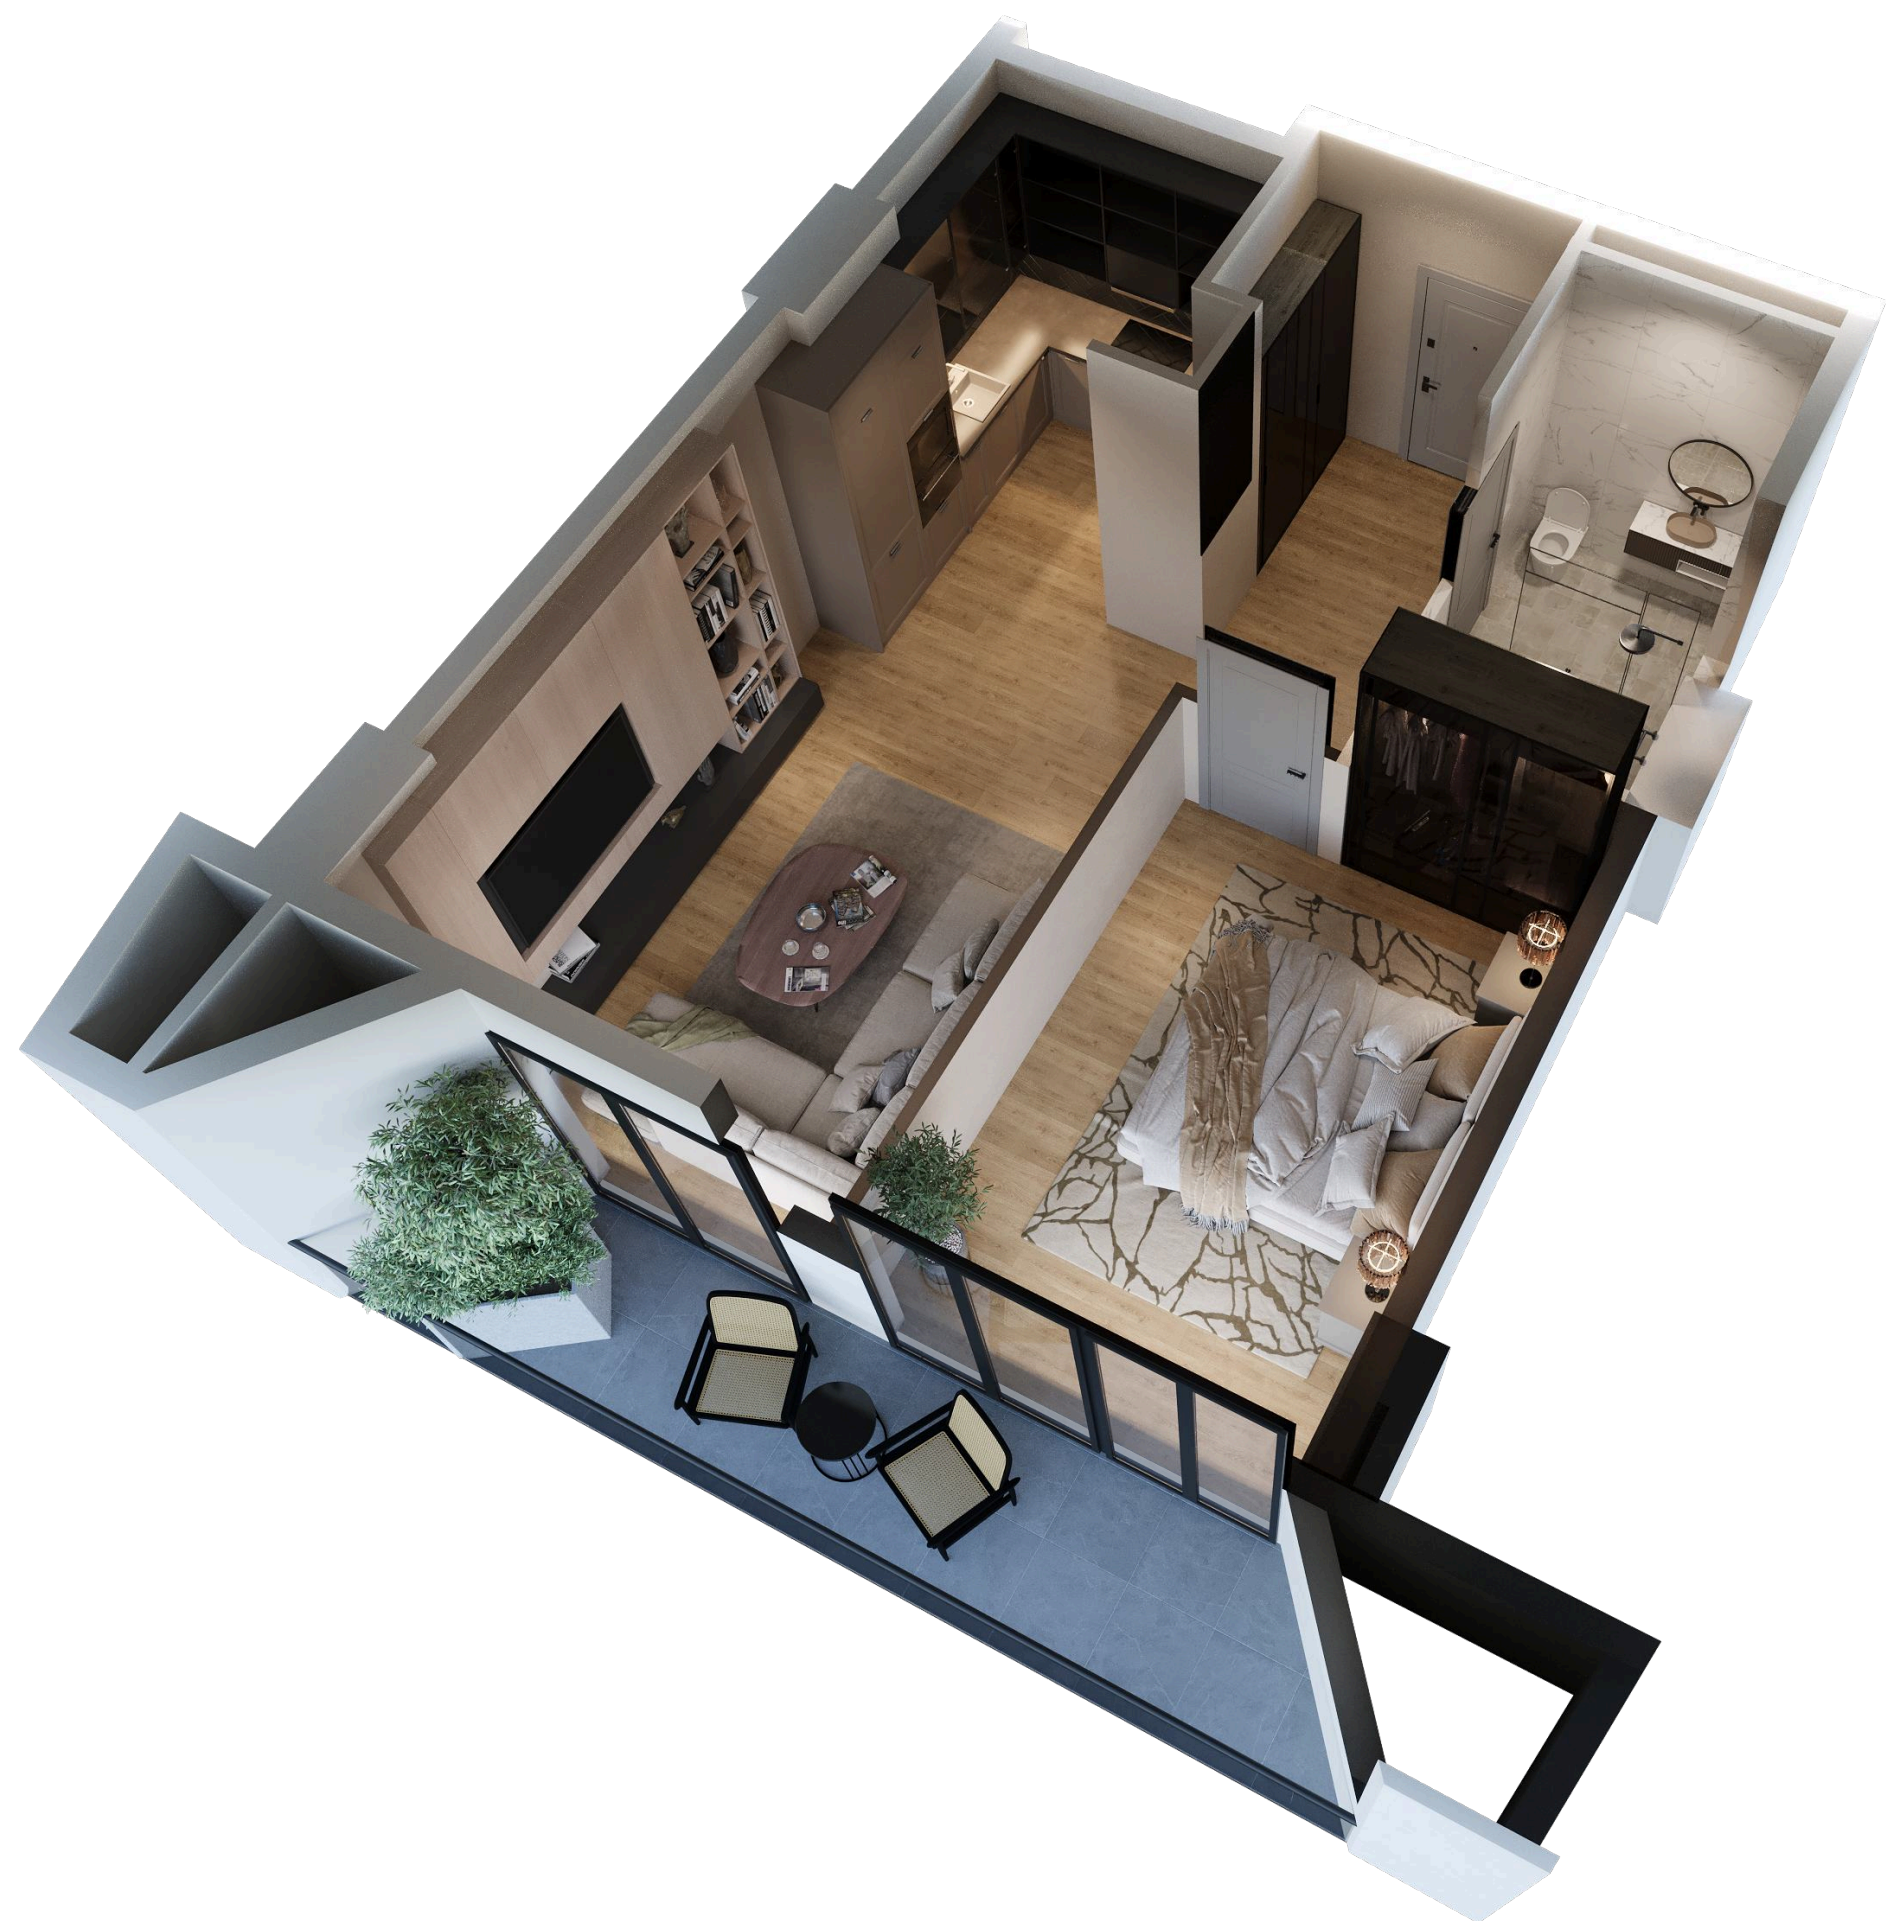

ბიზა N2109 | 63.49 მ²

საცხოვრებელი **52.72 მ²**

აივანი **10.77 მ²**

გაყიდვების ოფისი

ბერი გაბრიელ სალოსის ქუჩა 118
თბილისი, საქართველო

(+995) 511 73 73 77; (+995) 511 73 77 73
INFO@OMNIA.GE

