


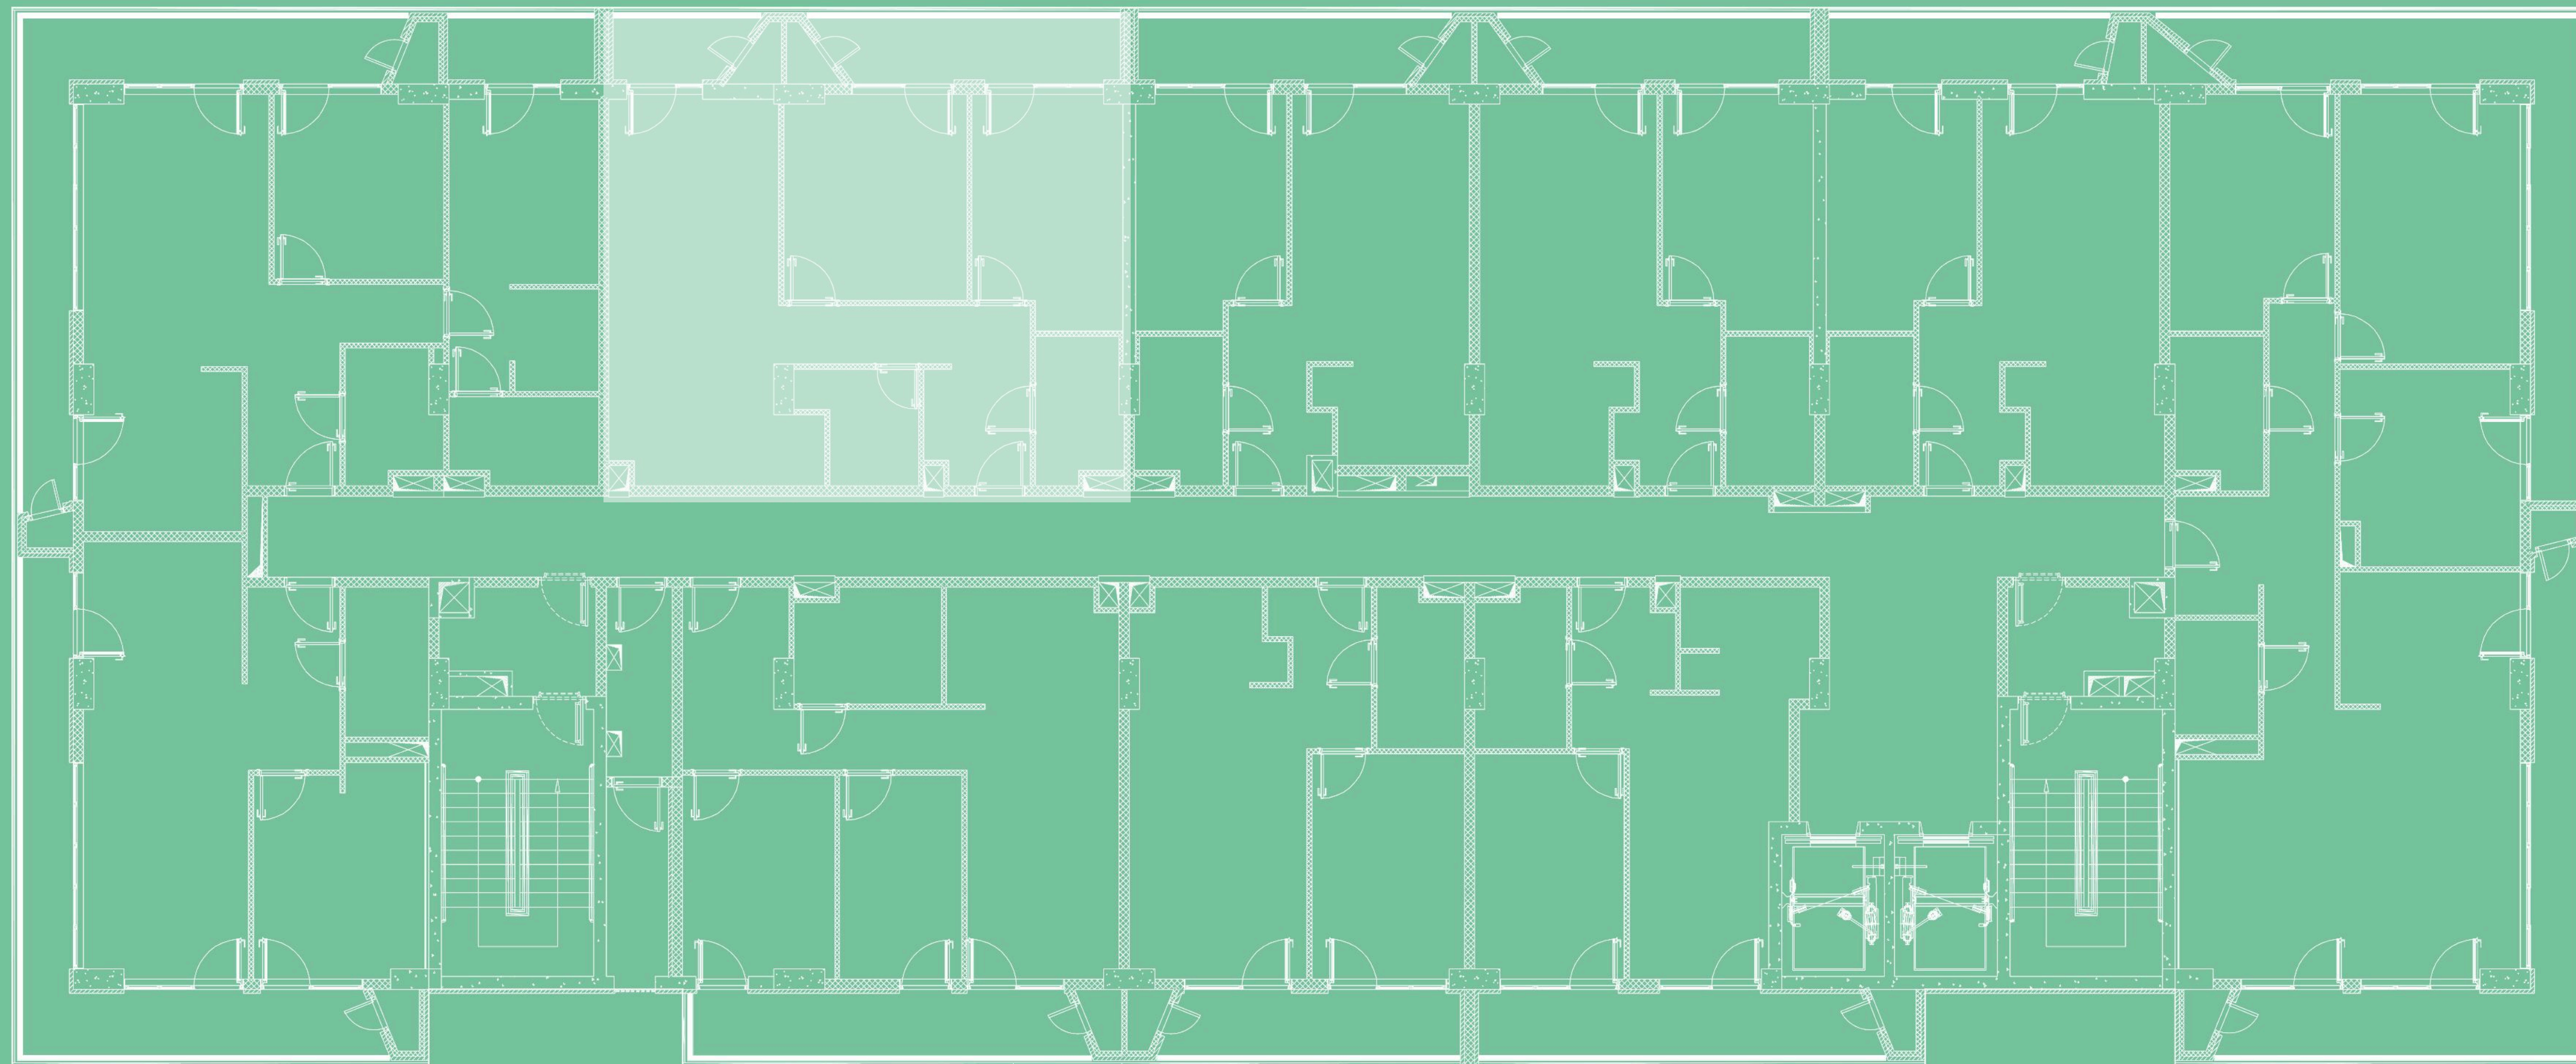


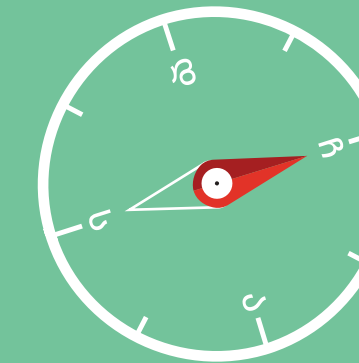

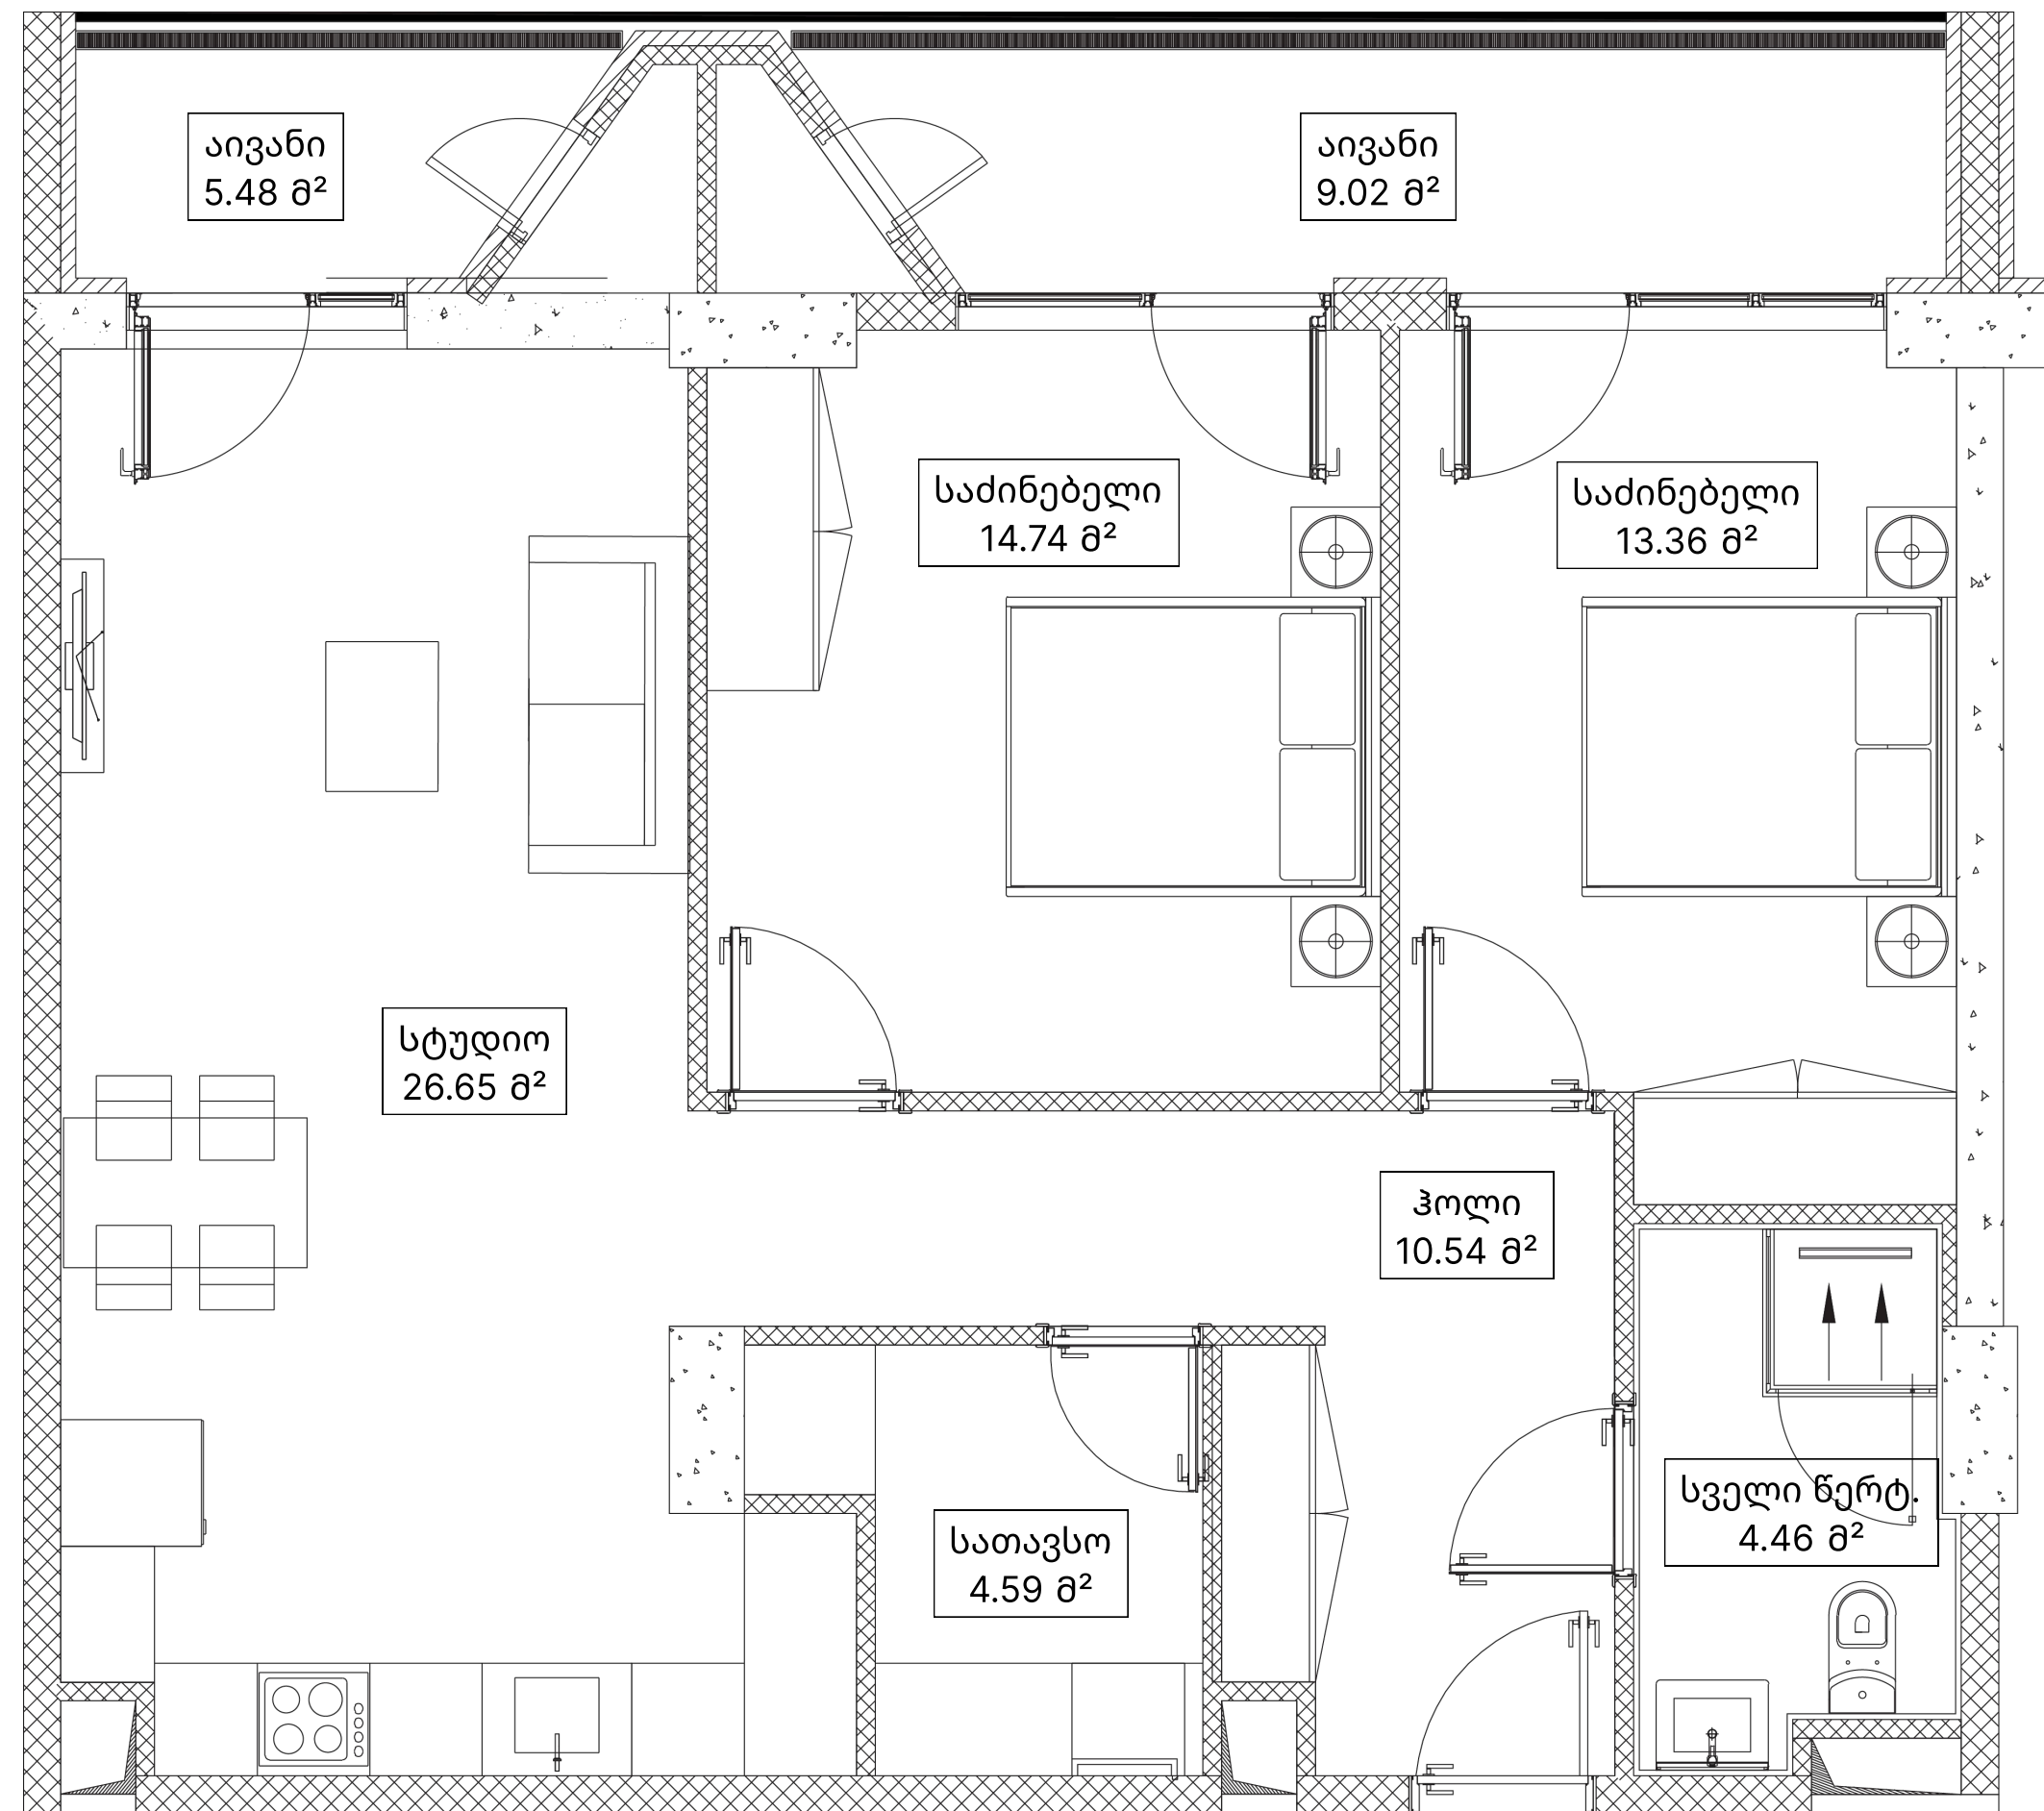

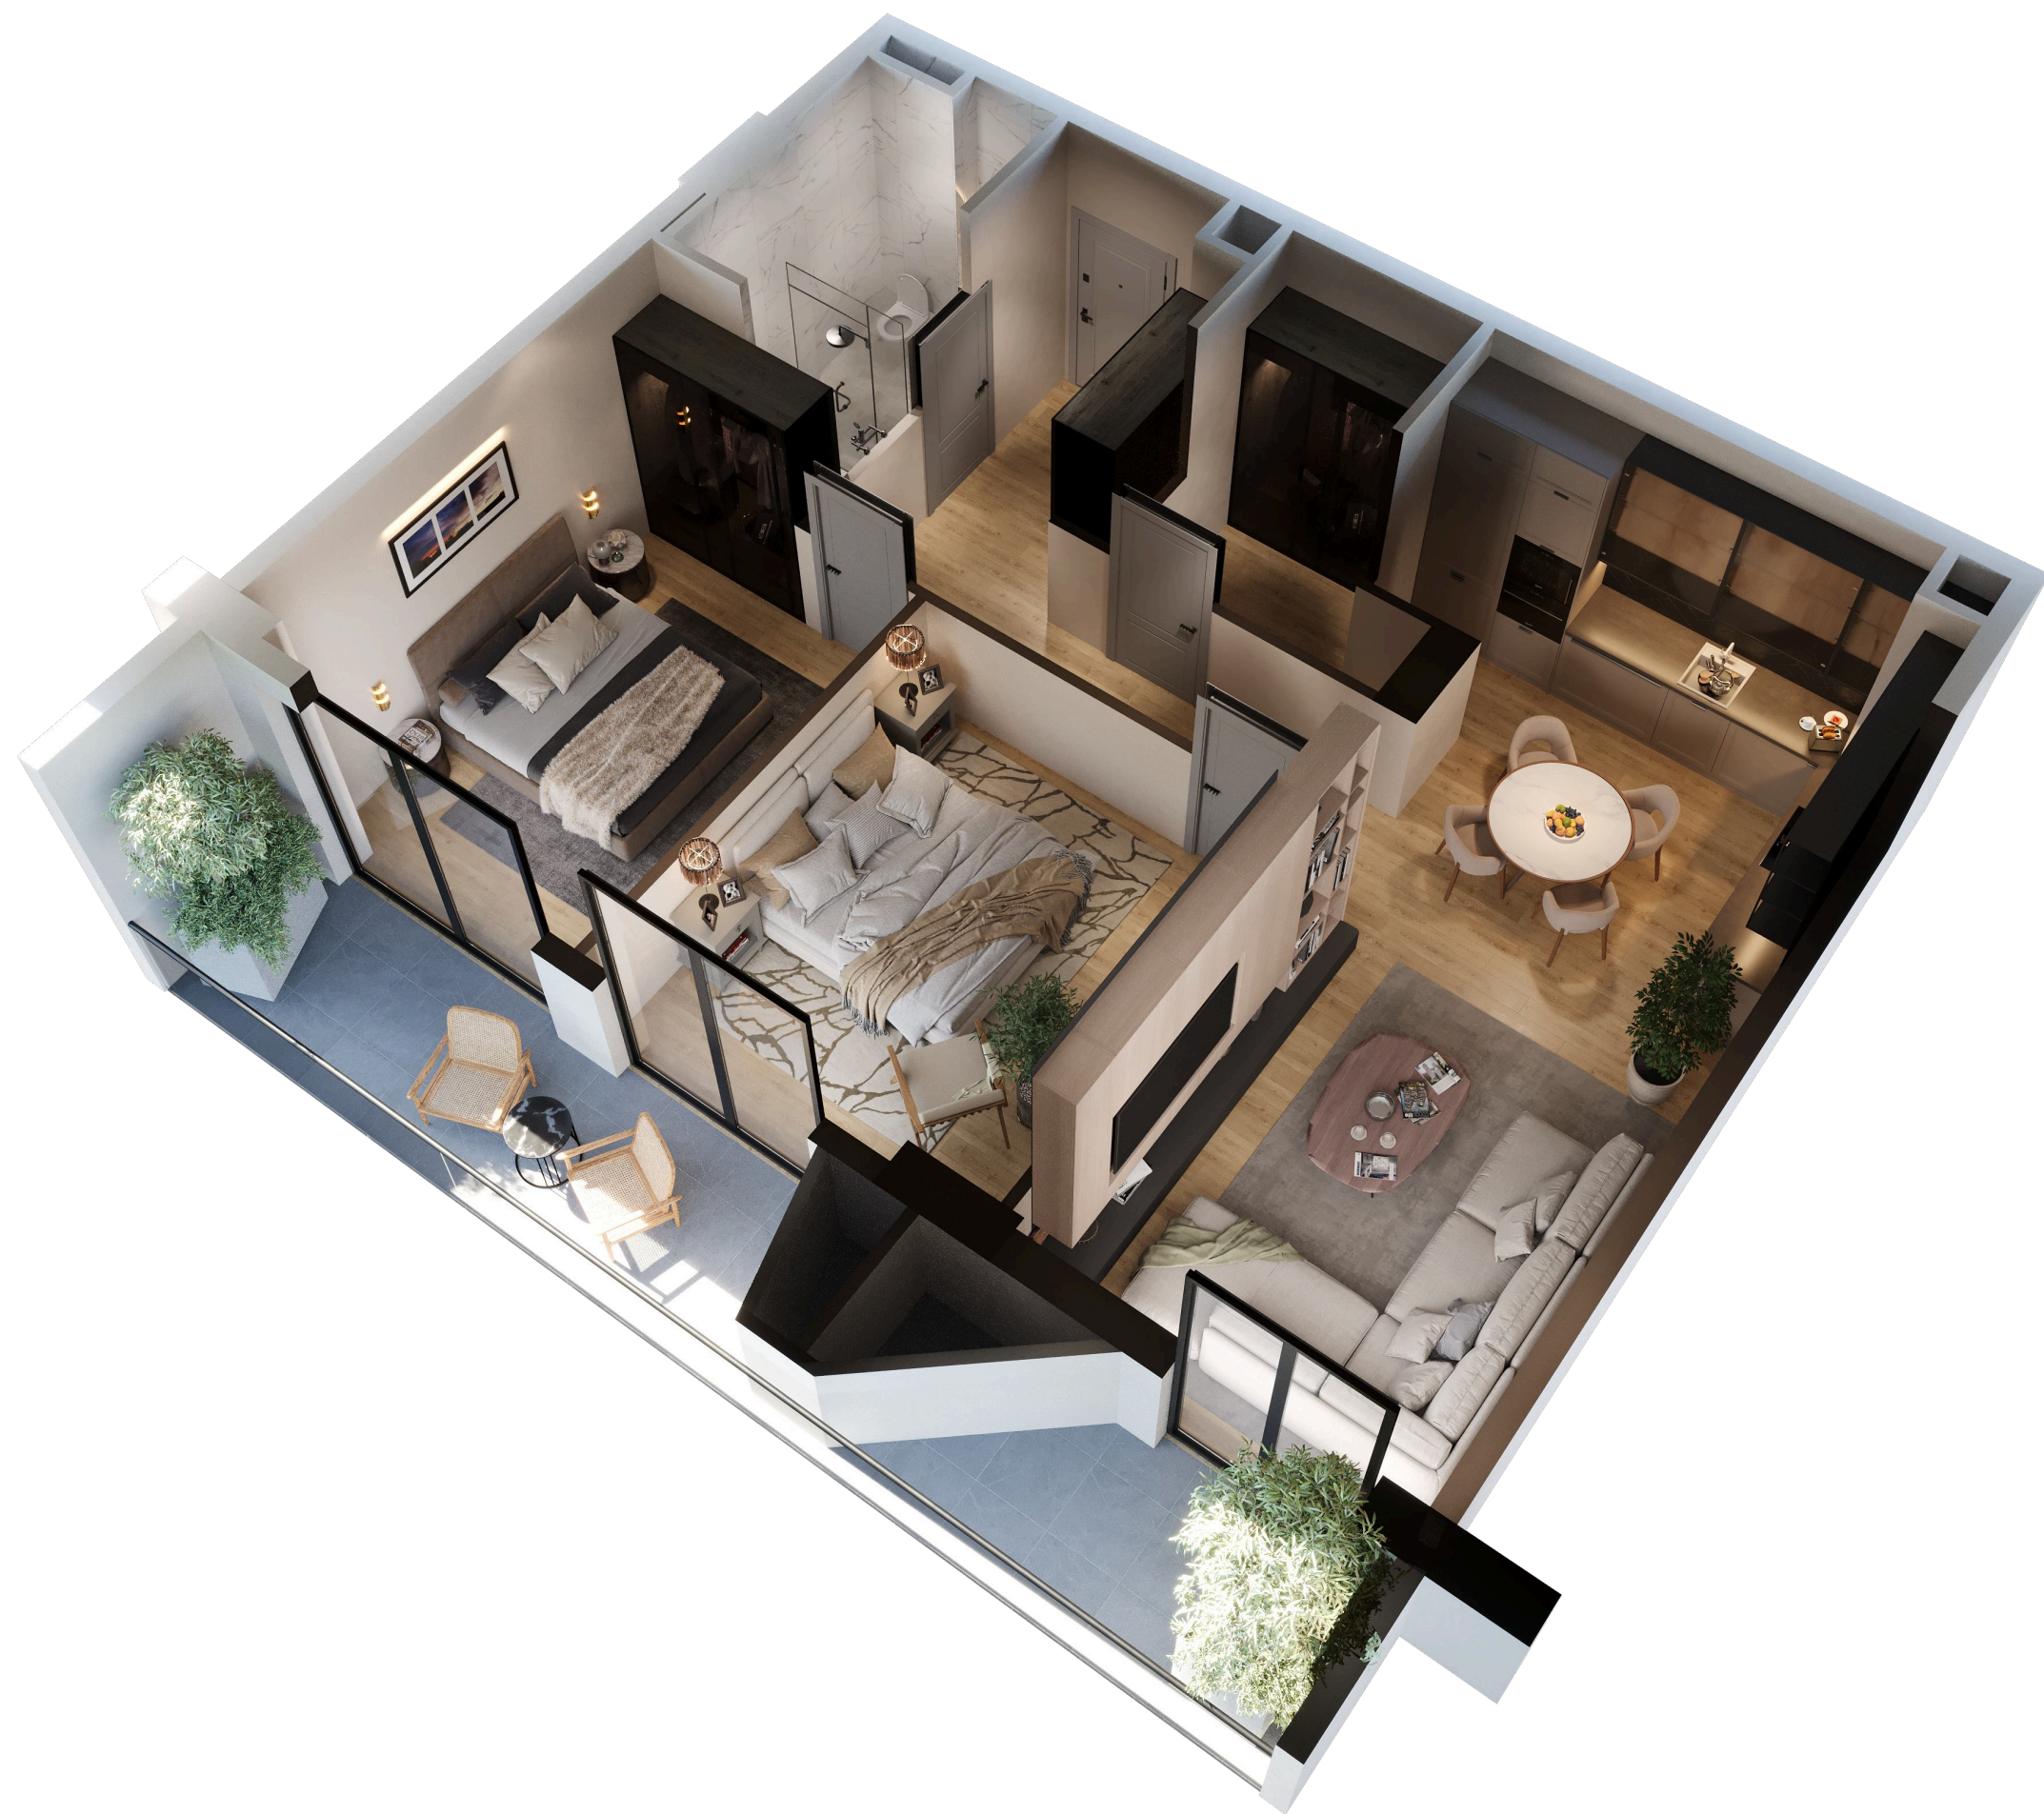

ბიზა N102 | 91.22 მ²

ჰოლი 10.54 მ²

სტუდია 26.65 მ²

საძინებელი 1 13.36 მ²

საძინებელი 2 14.74 მ²

სველი წერტილი 1 4.46 მ²

სათავსო 4.59 მ²

აივანი 1 5.48 მ²

აივანი 2 9.02 მ²

გაყიდვების ოფისი

ბერი გაბრიელ სალოსის ქუჩა 118
თბილისი, საქართველო

(+995) 511 73 73 77; (+995) 511 73 77 73
INFO@OMNIA.GE

