






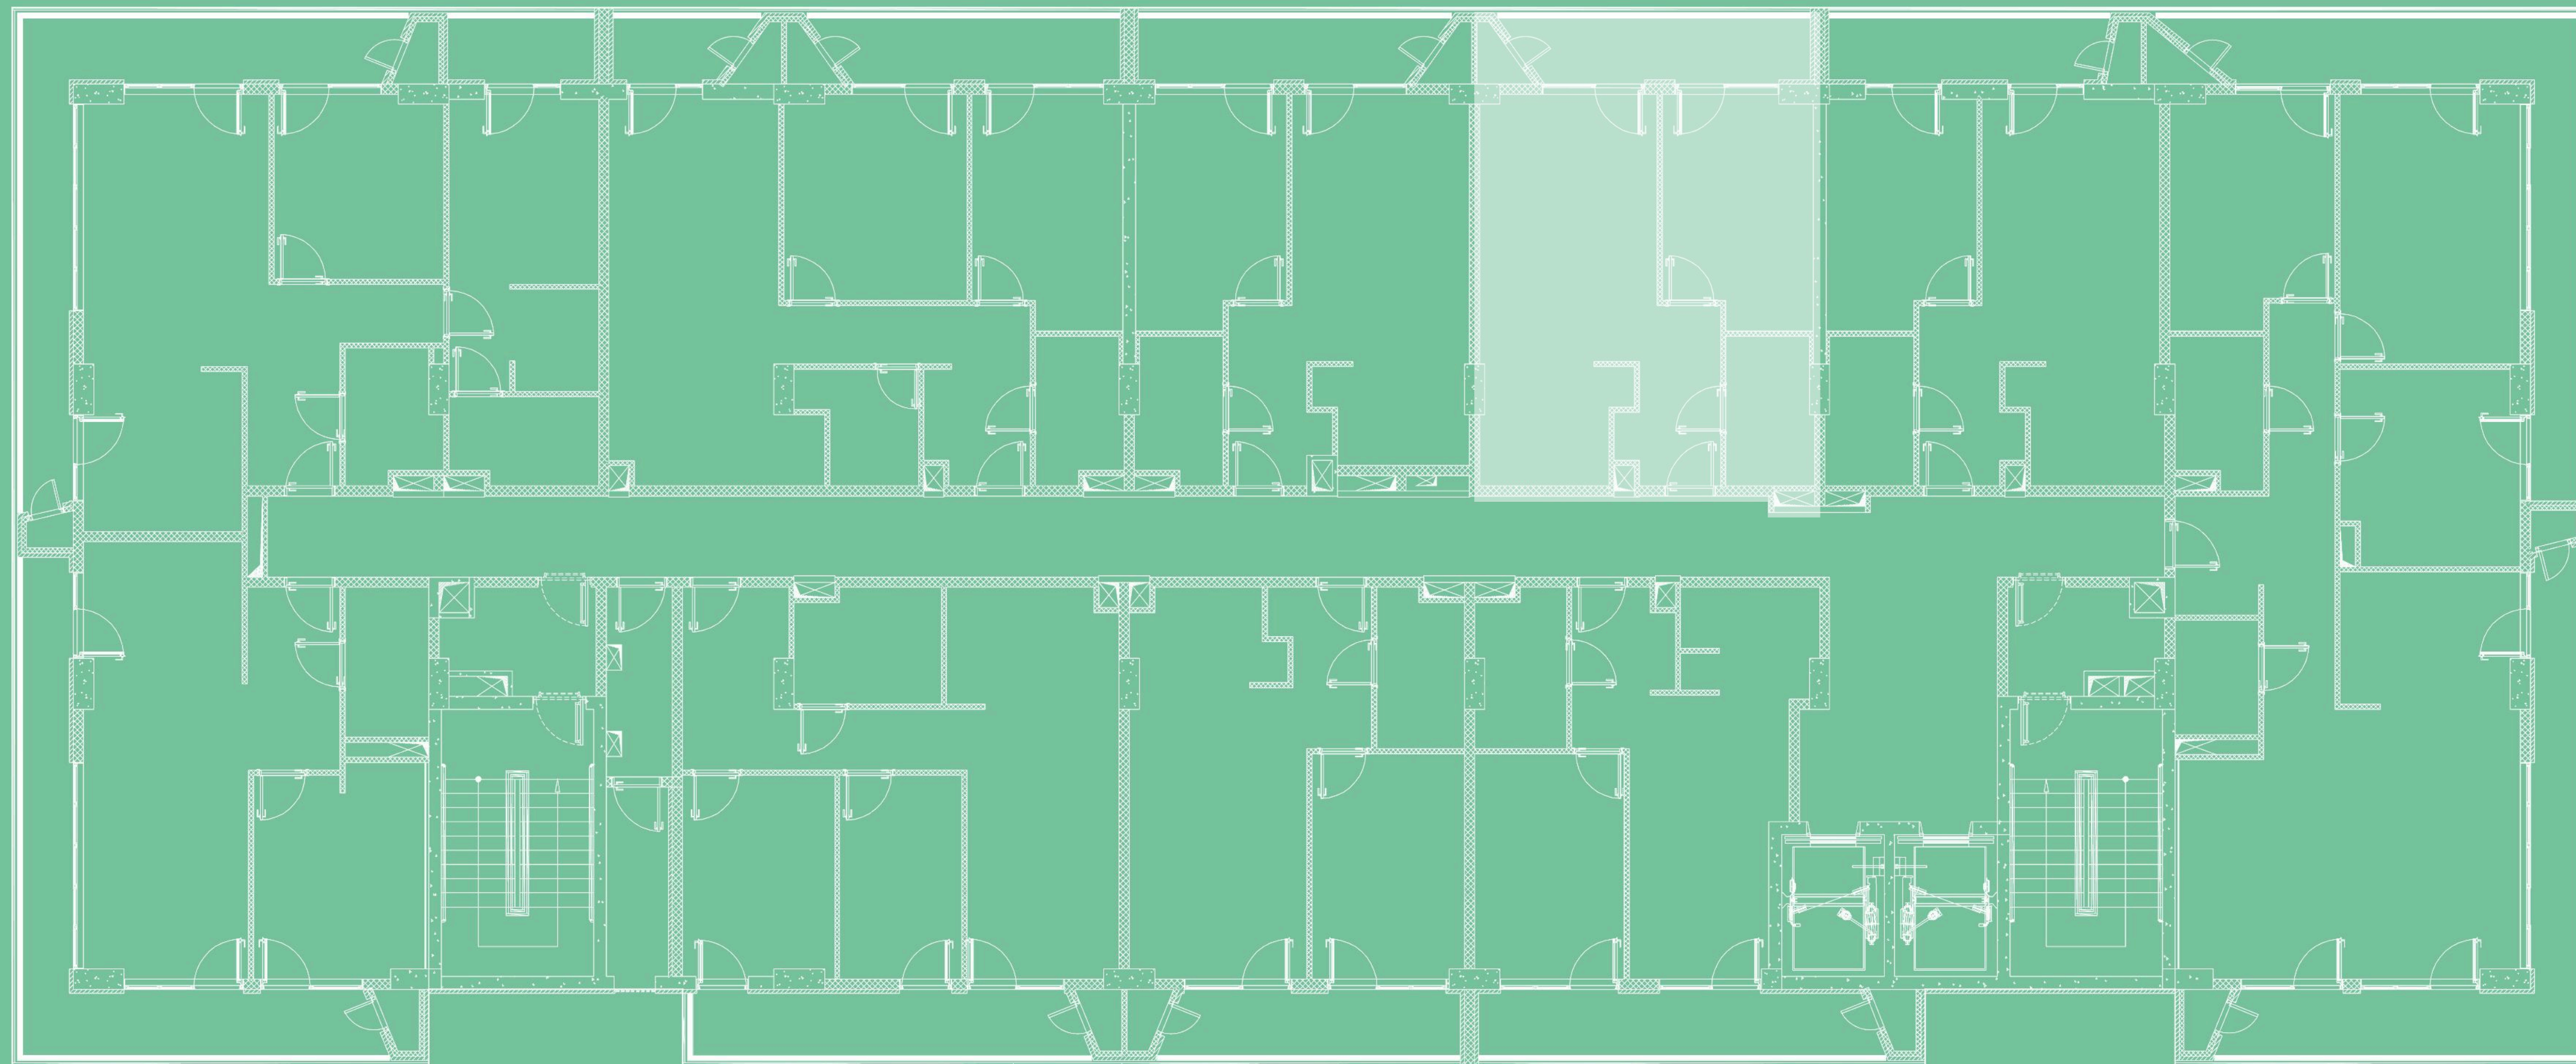

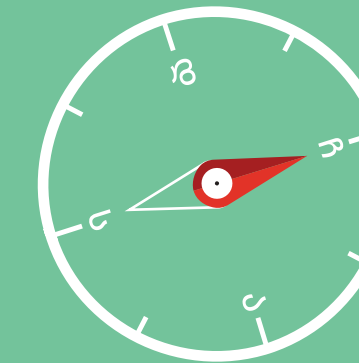

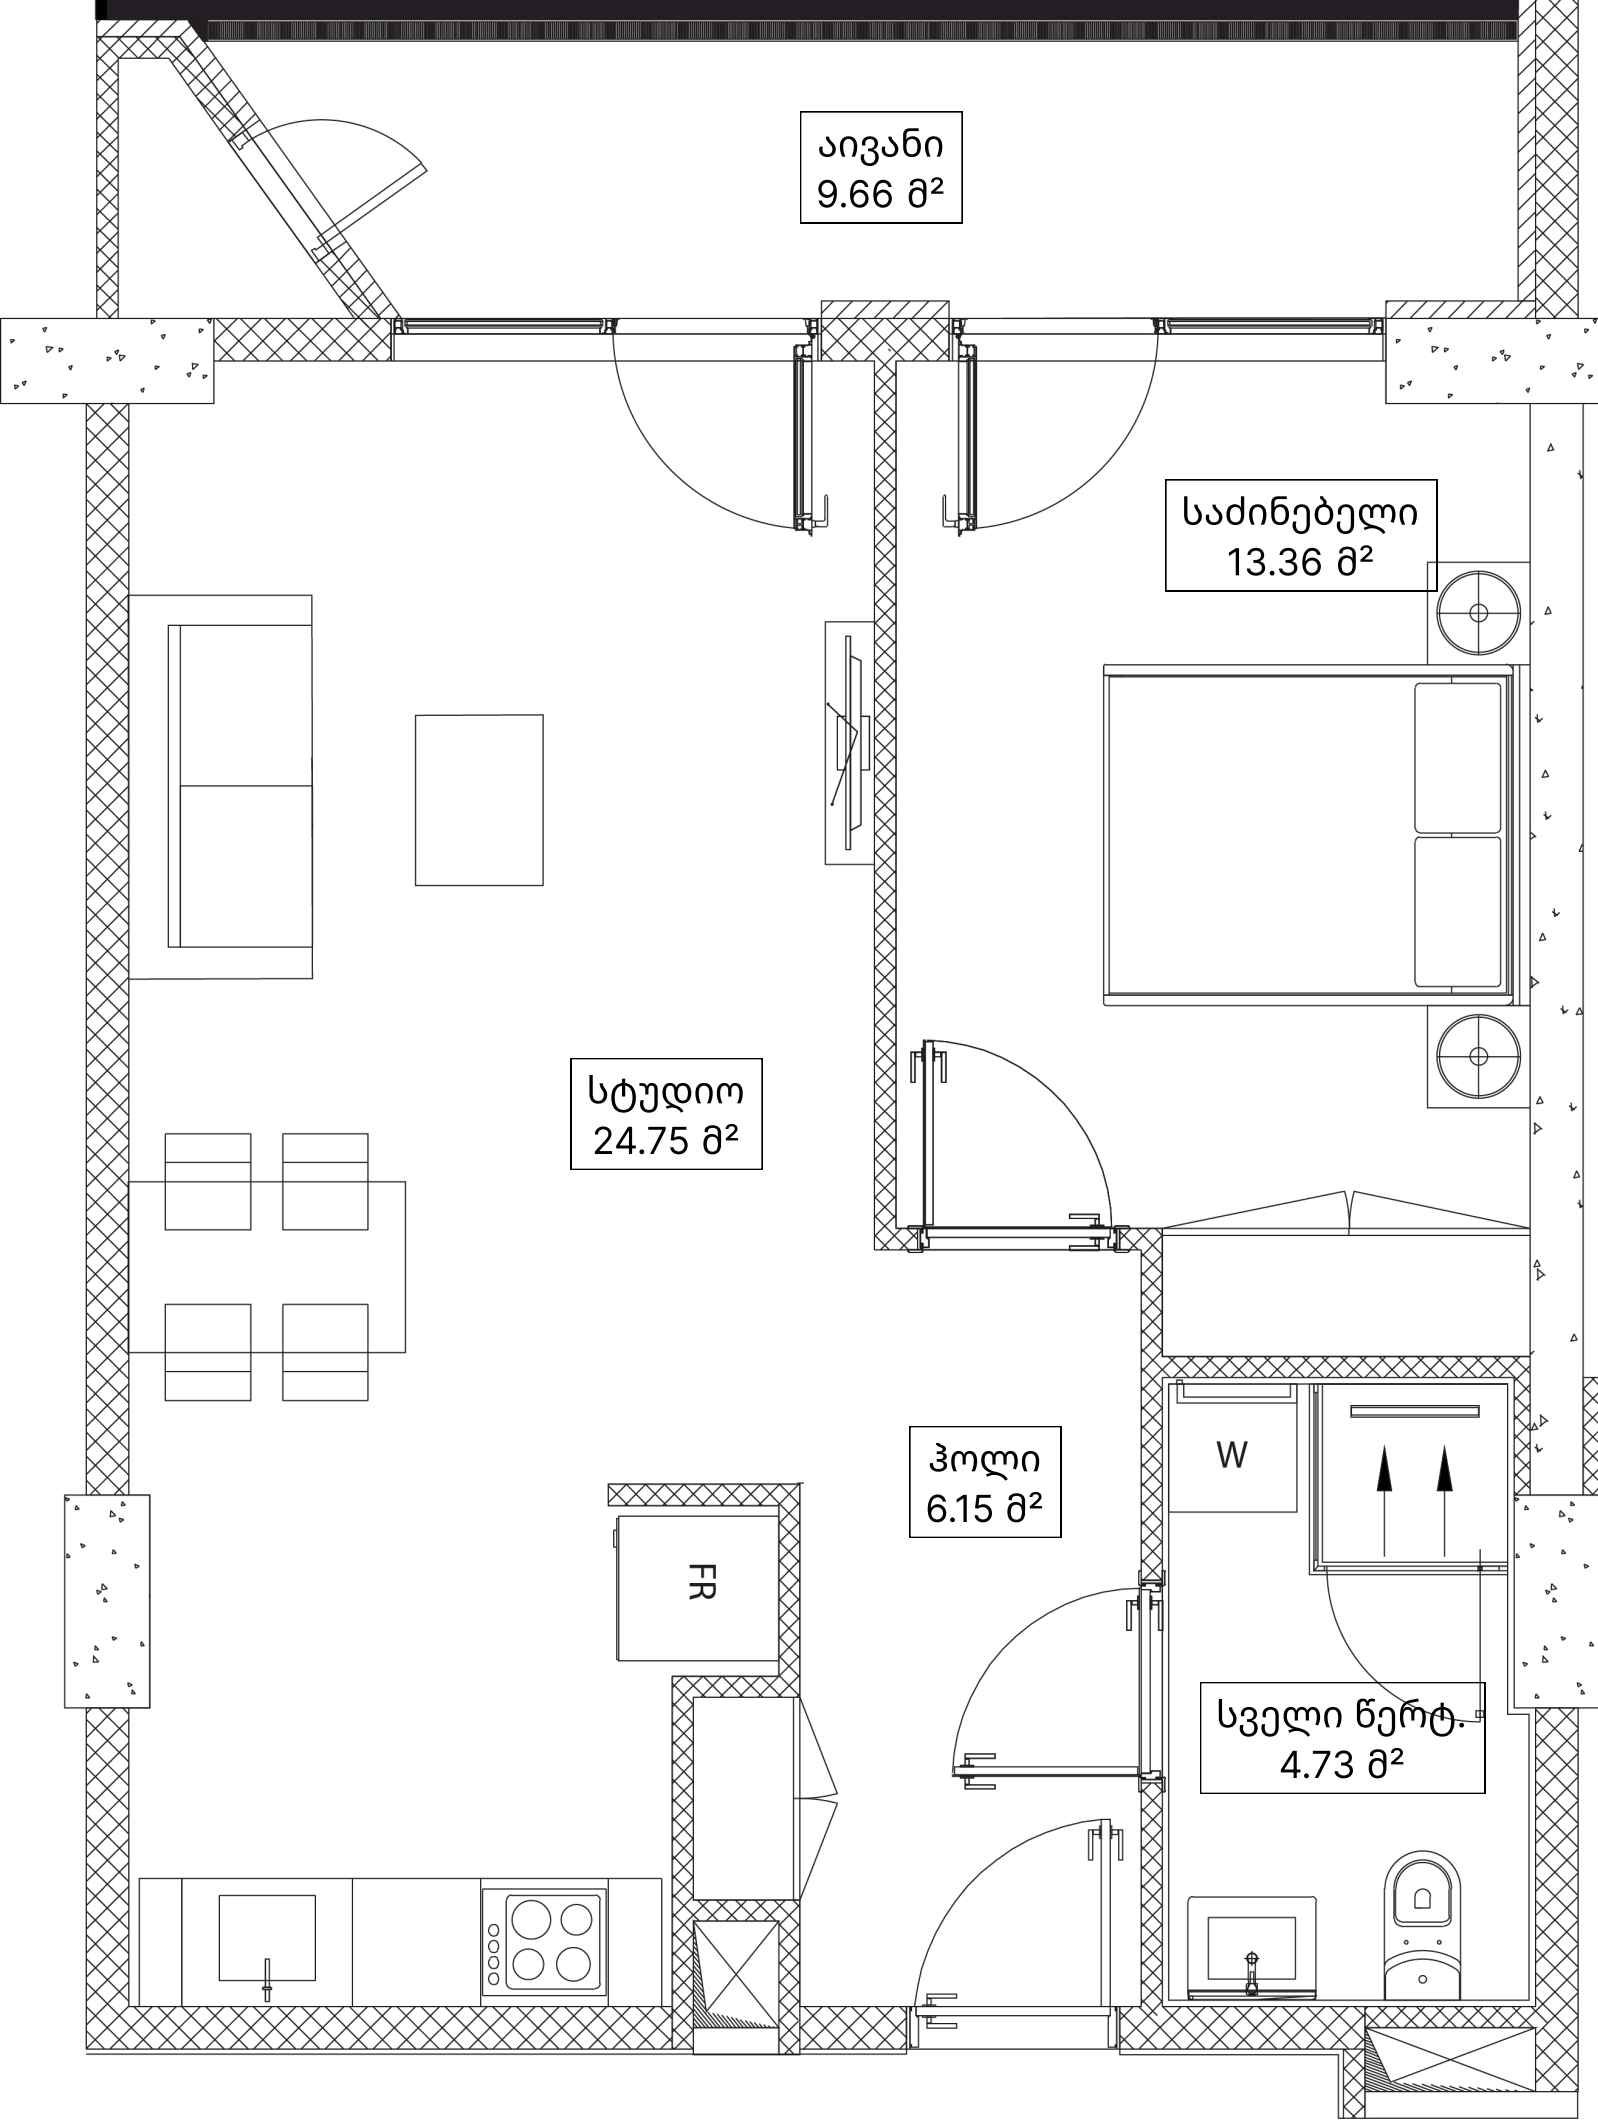

## ბინა N204 | 59.76 მ<sup>2</sup>

ჰოლი 6.15 მ<sup>2</sup>

სტუდია 24.75 მ<sup>2</sup>

საძინებელი 13.36 მ<sup>2</sup>

სველი წერტილი 4.73 მ<sup>2</sup>

აივანი 9.66 მ<sup>2</sup>

## გაყიდვების ოფისი

ბერი გაბრიელ სალოსის ქუჩა 118  
თბილისი, საქართველო

(+995) 511 73 73 77; (+995) 511 73 77 73  
INFO@OMNIA.GE

