





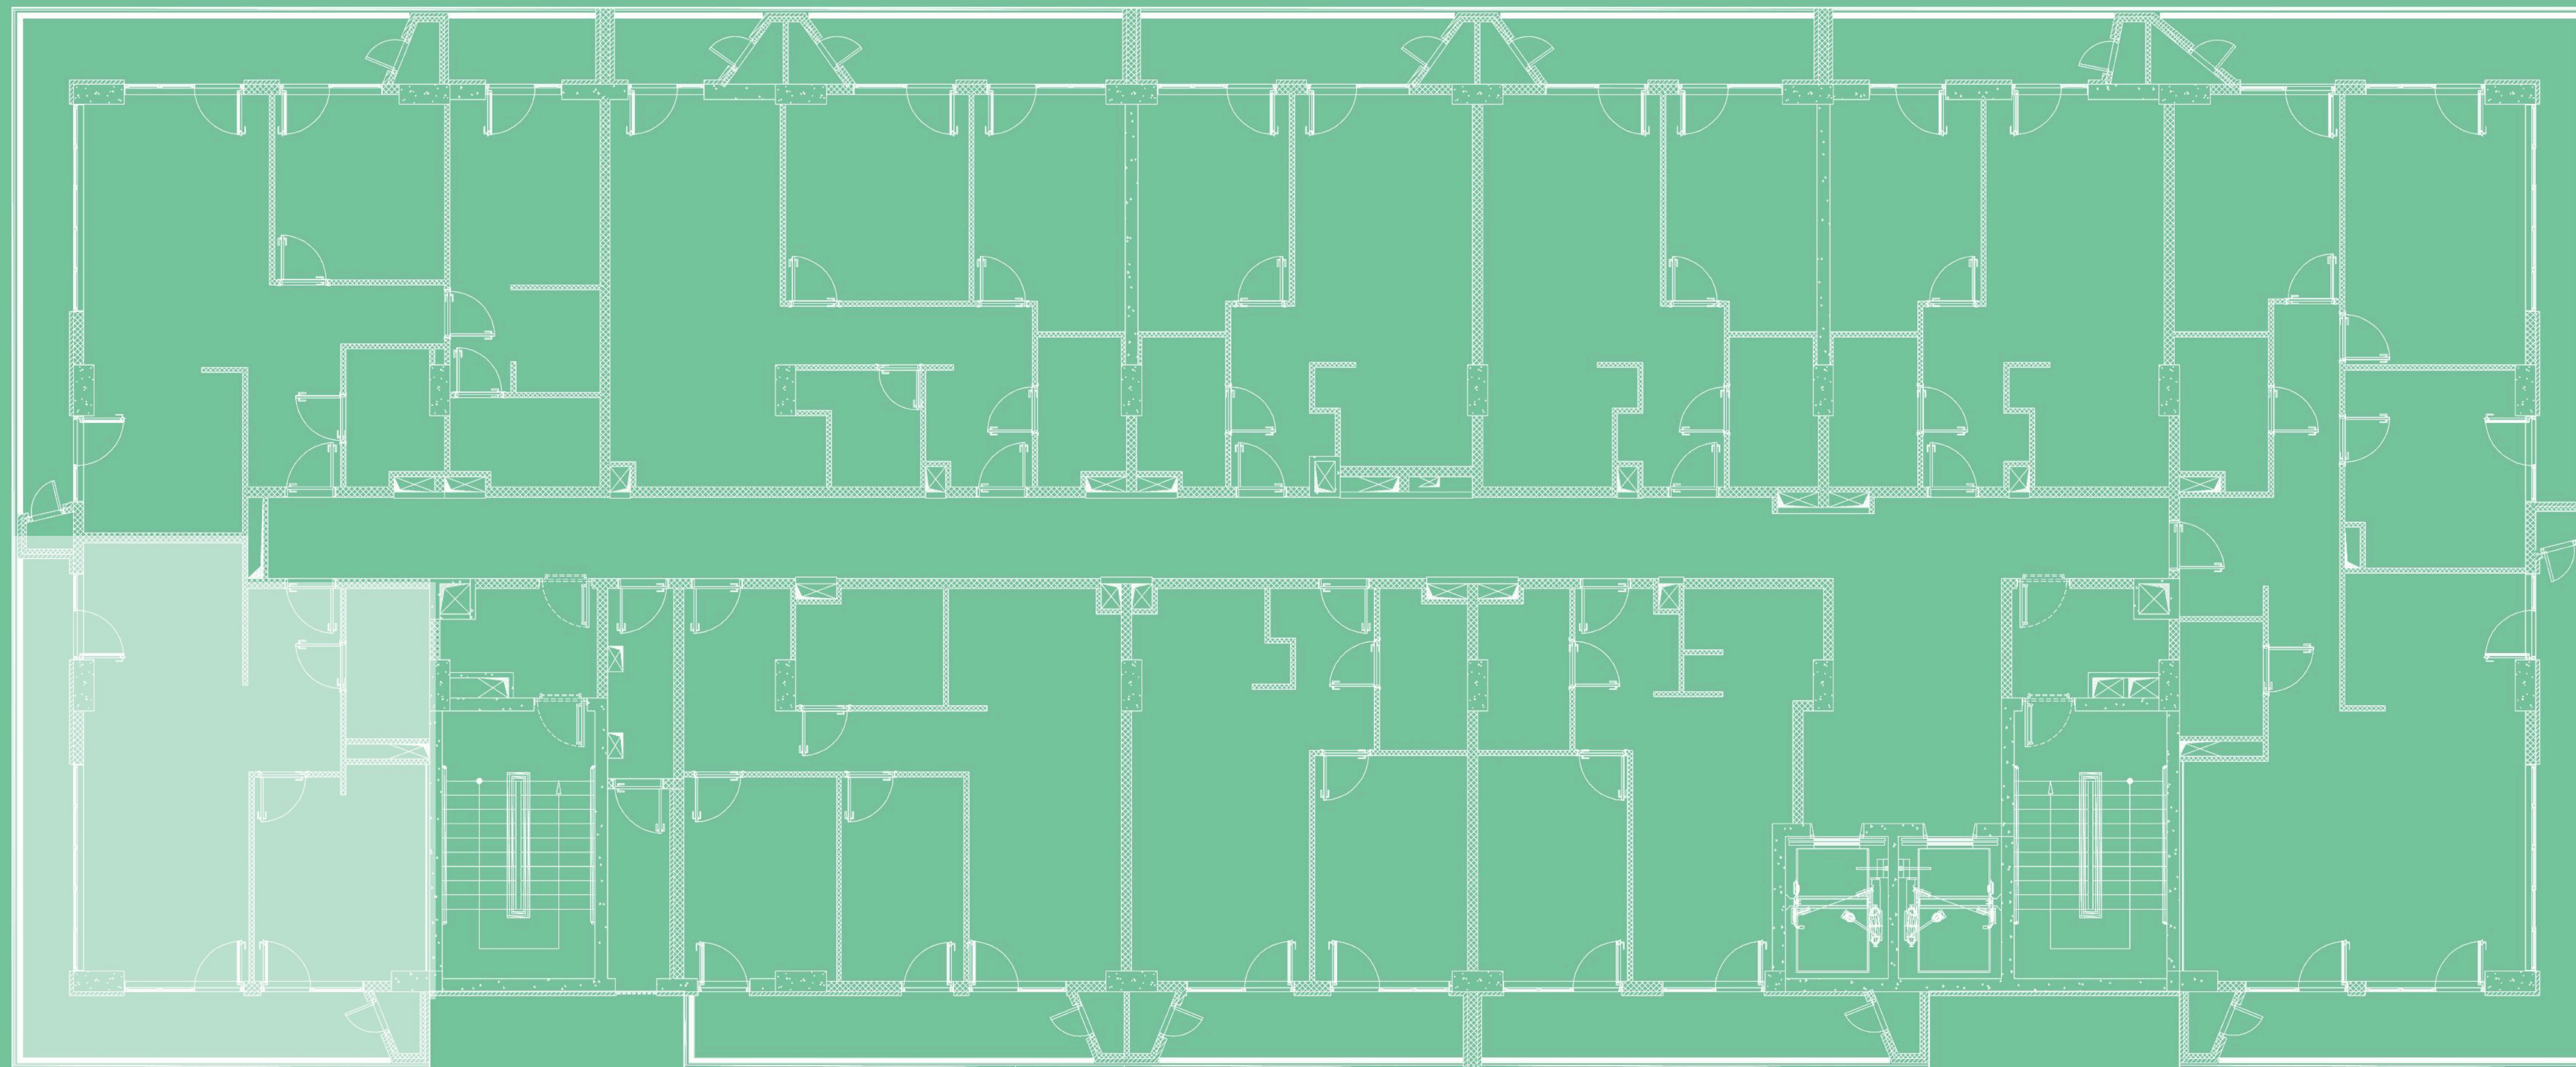

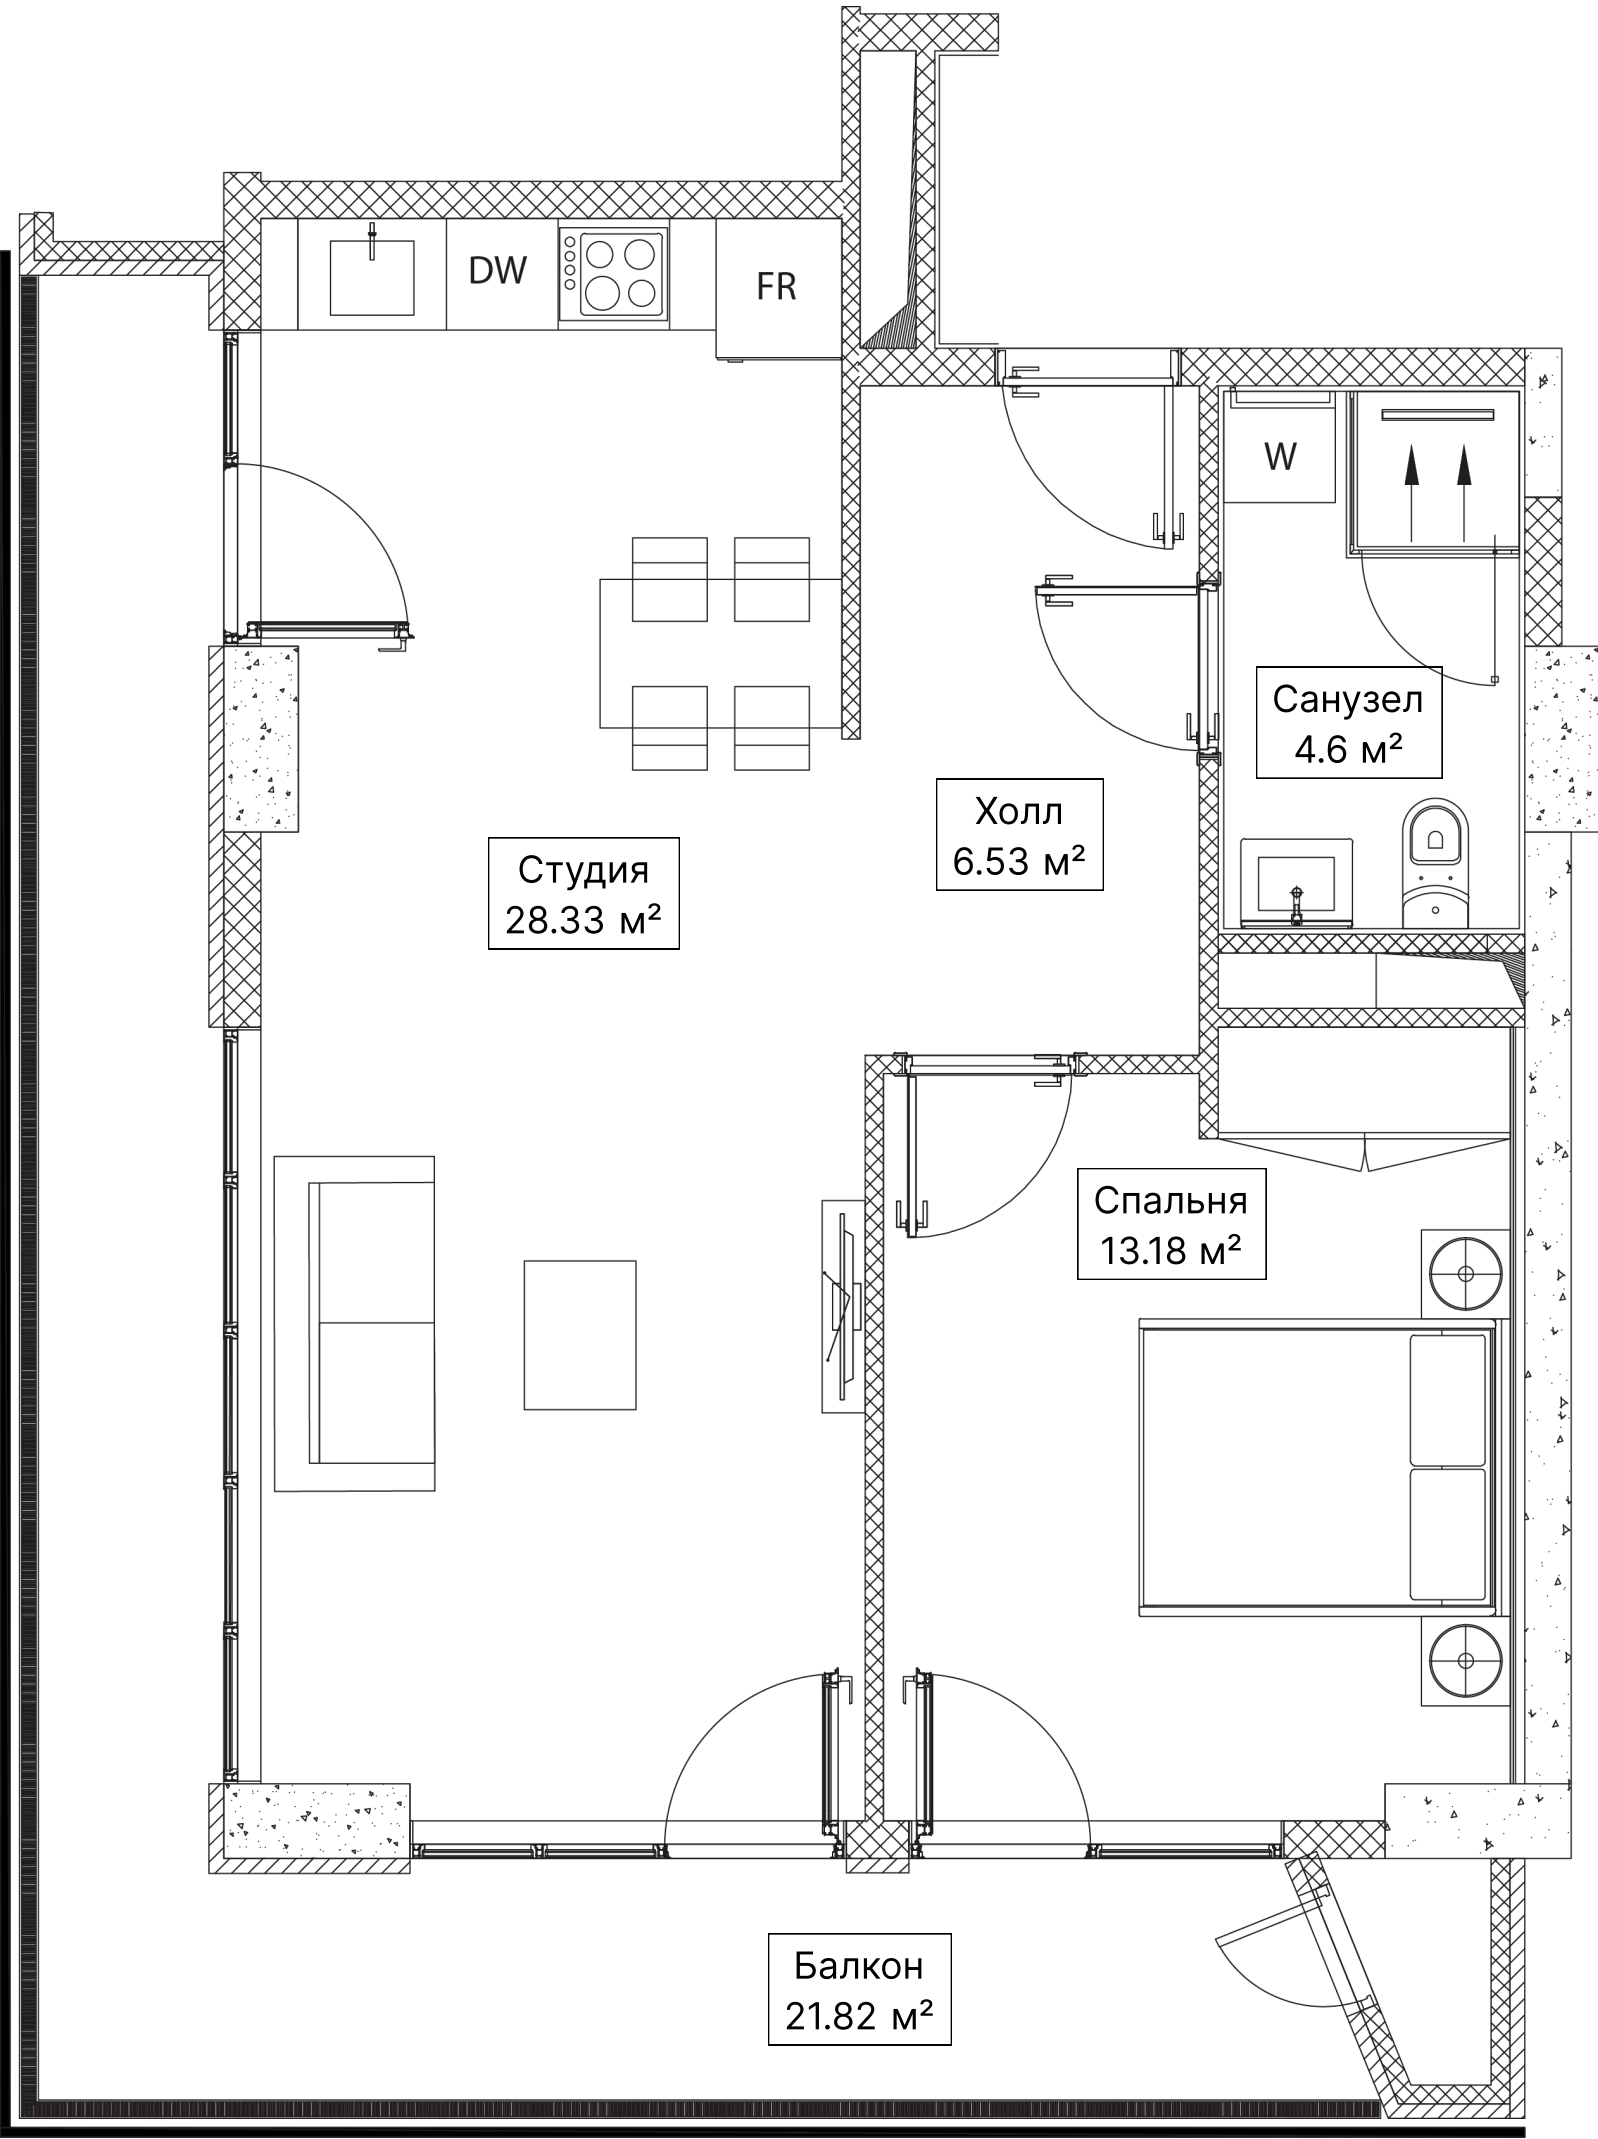

КВ. N210 | 75.74 М²

ХОЛЛ 6.53 М²

СТУДИЯ 28.33 М²

СПАЛЬНЯ 14.04 М²

САНУЗЕЛ 4.6 ґ²

БАЛКОН 21.82 ґ²

ОФИС ПРОДАЖ

УЛ. БЕРИ ГАБРИЭЛ САЛОСИ 118
ТБИЛИСИ, ГРУЗИЯ

(+995) 511 73 73 77; (+995) 511 73 77 73
INFO@OMNIA.GE

