





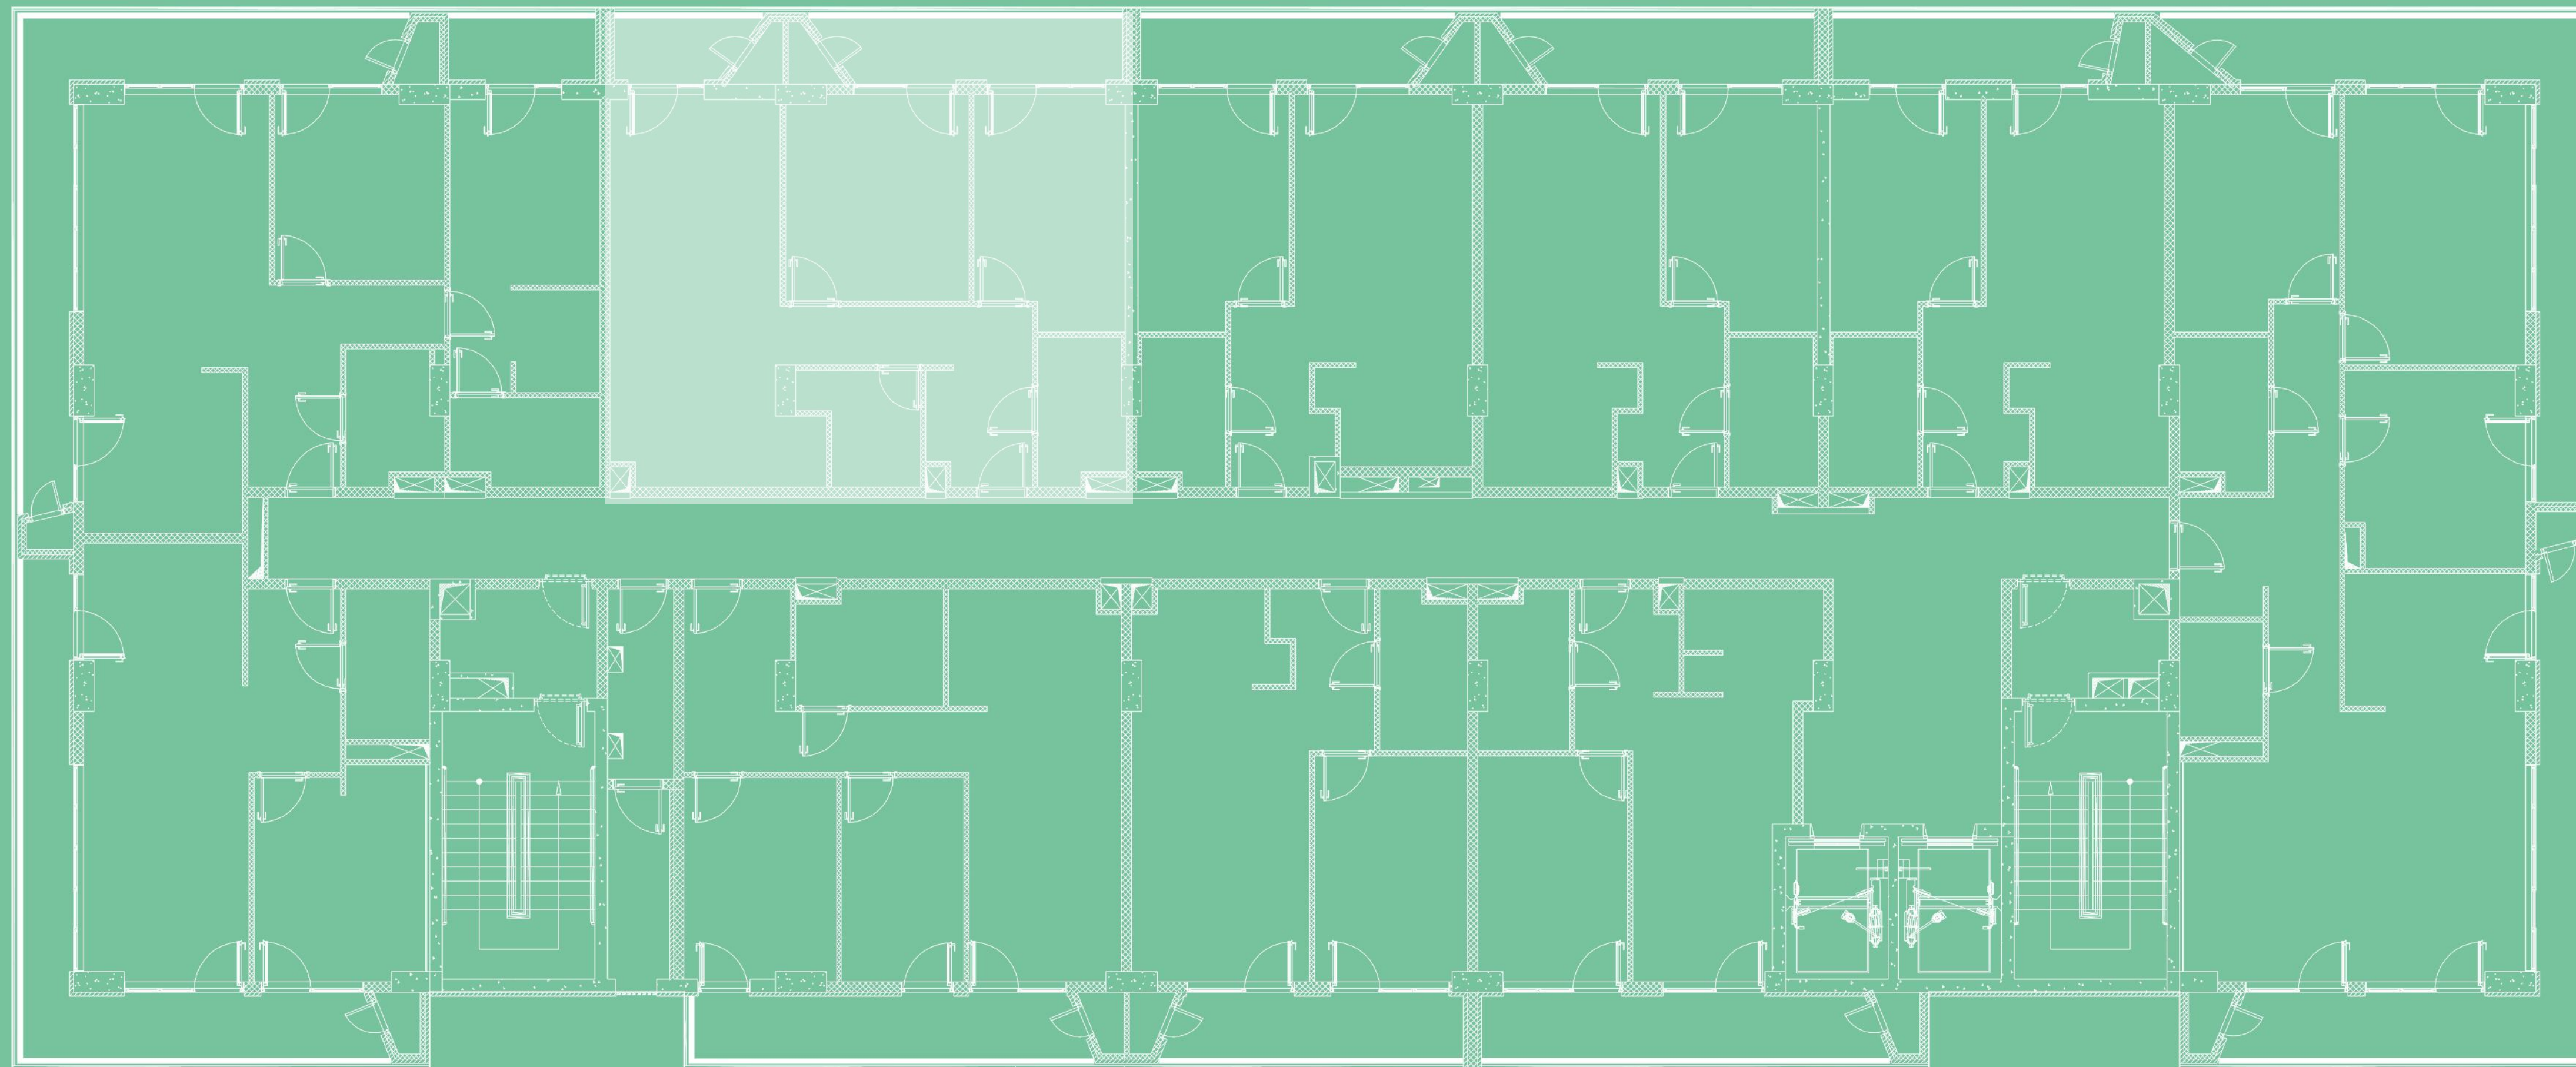

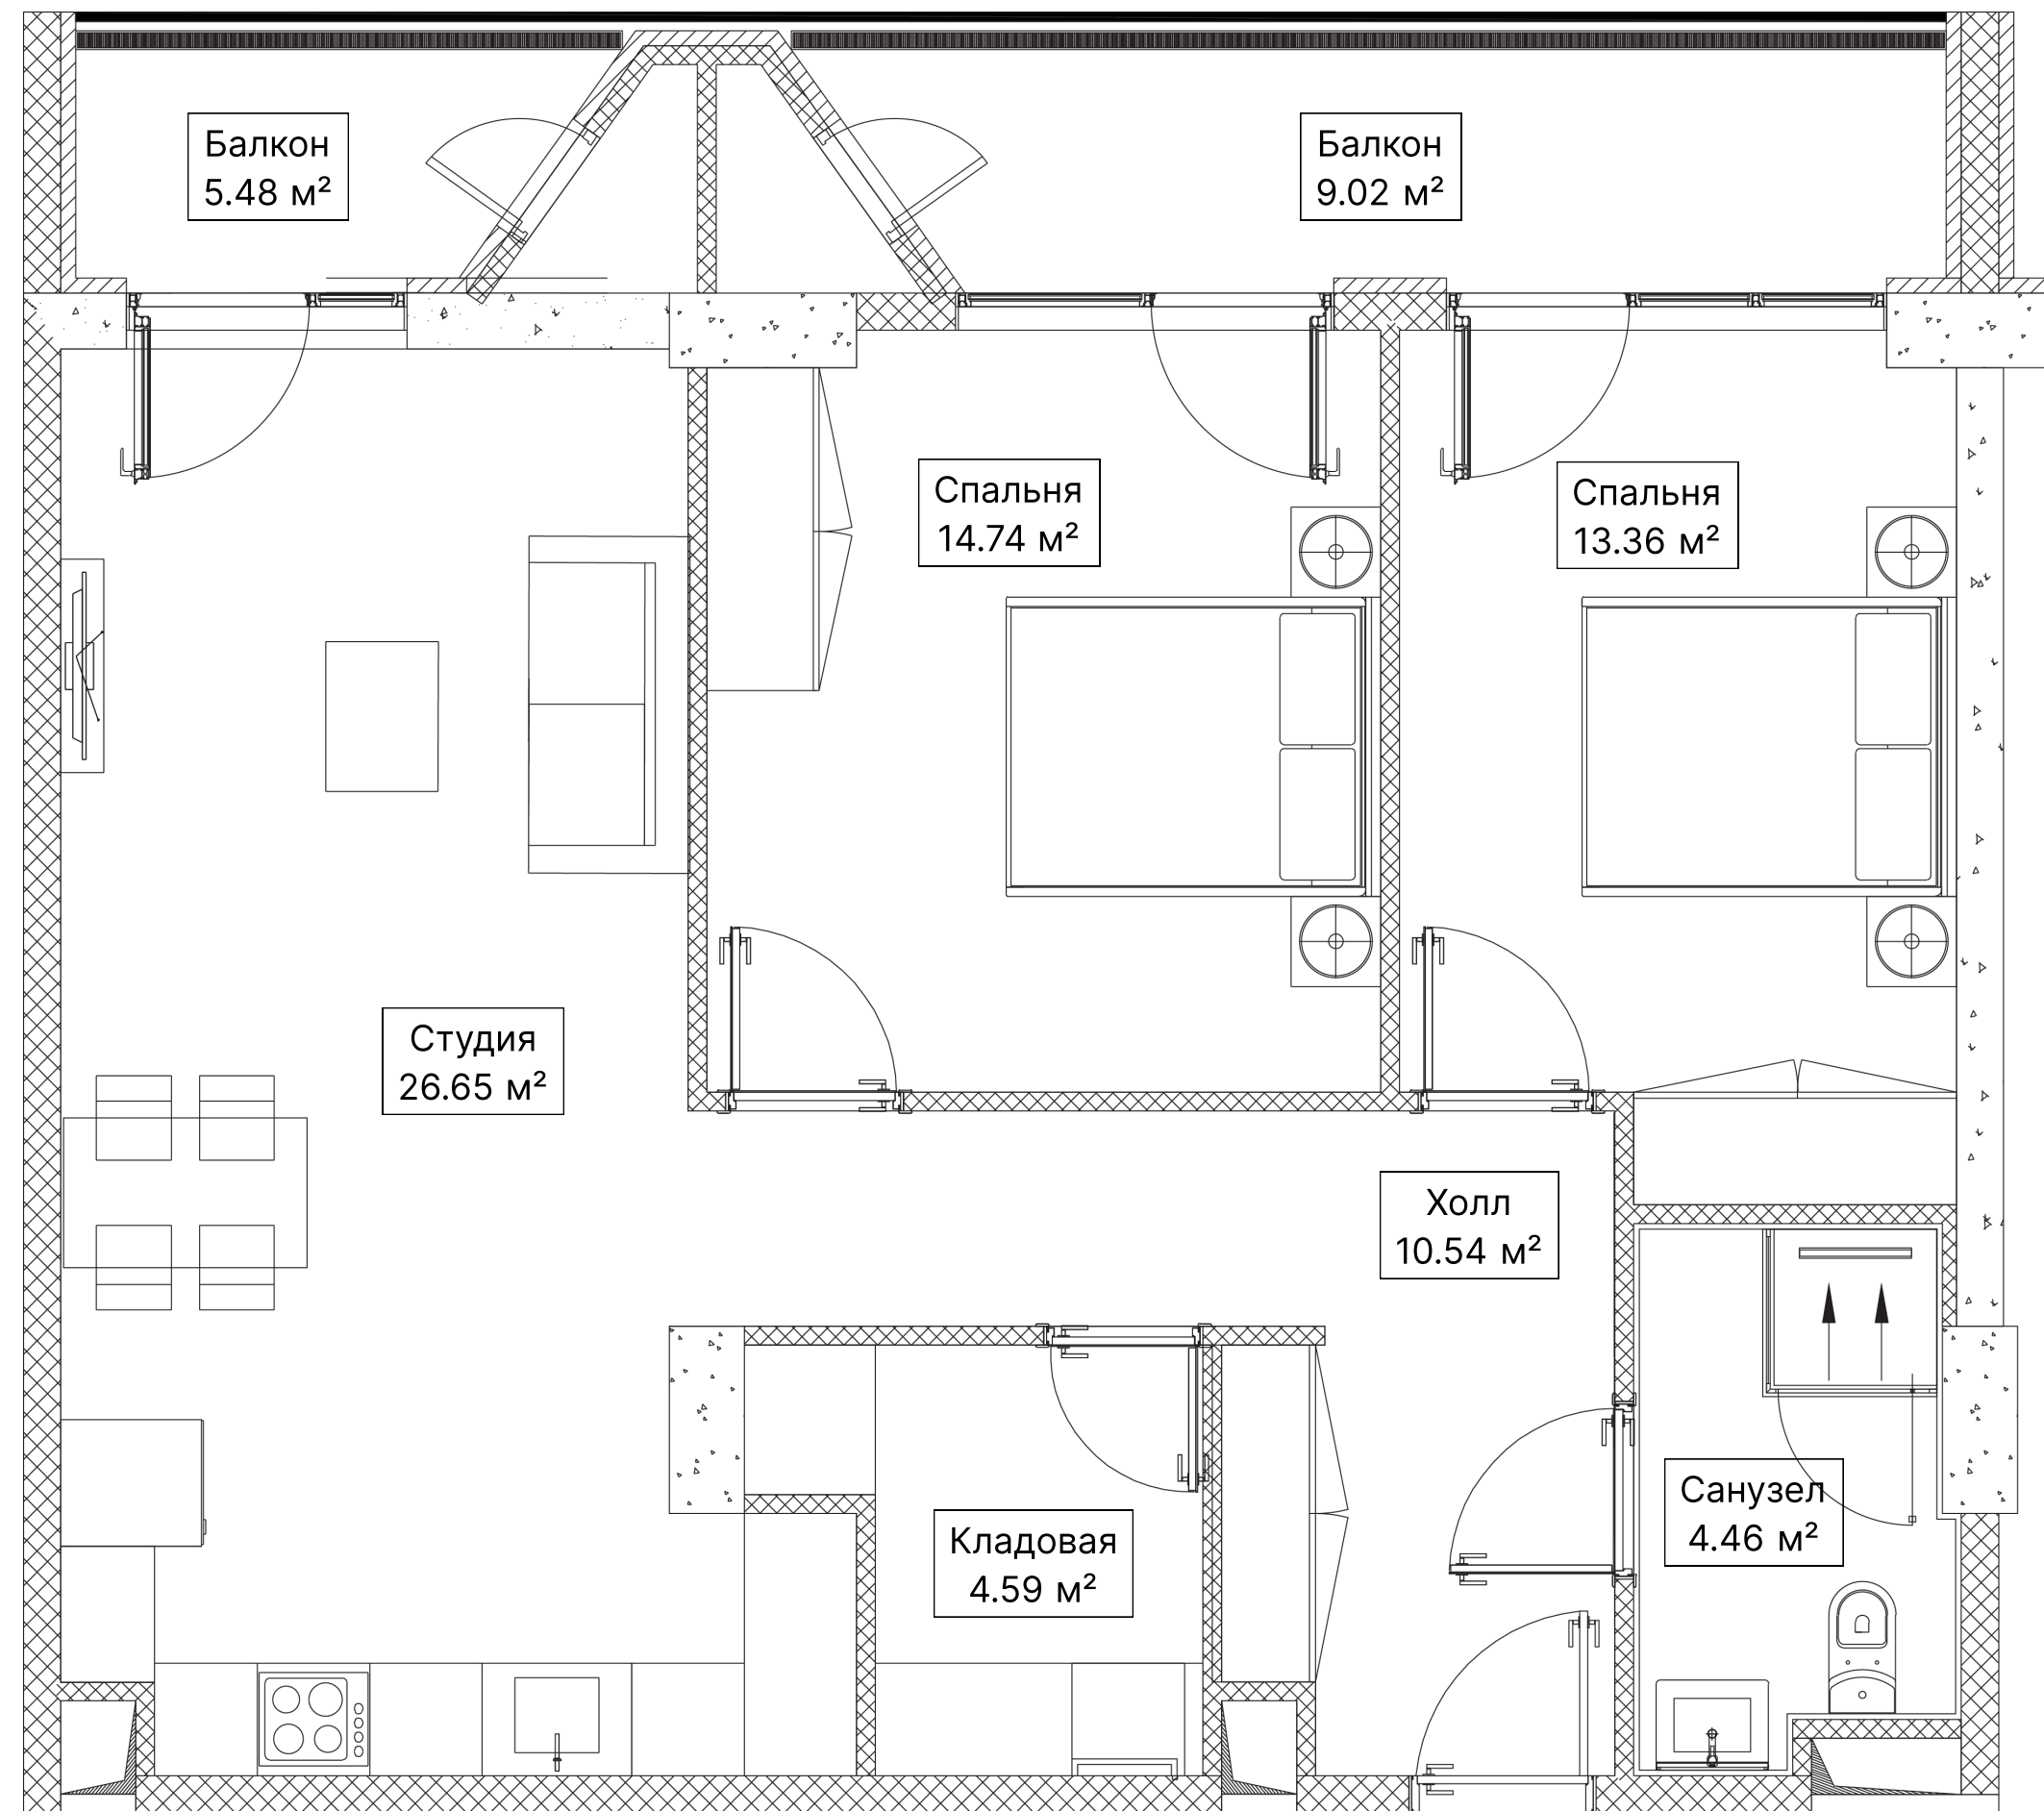

## КВ. N602 | 91.22 М<sup>2</sup>

ХОЛЛ 10.54 М<sup>2</sup>

СТУДИЯ 26.65 М<sup>2</sup>

СПАЛЬНЯ 1 13.36 М<sup>2</sup>

СПАЛЬНЯ 2 14.74 М<sup>2</sup>

САМУЗЕЛ 4.46 М<sup>2</sup>

КЛАДОВАЯ 4.59 М<sup>2</sup>

БАЛКОН 1 5.48 М<sup>2</sup>

БАЛКОН 2 9.02 М<sup>2</sup>

## **ОФИС ПРОДАЖ**

УЛ. БЕРИ ГАБРИЭЛ САЛОСИ 118  
ТБИЛИСИ, ГРУЗИЯ

(+995) 511 73 73 77; (+995) 511 73 77 73  
INFO@OMNIA.GE

