





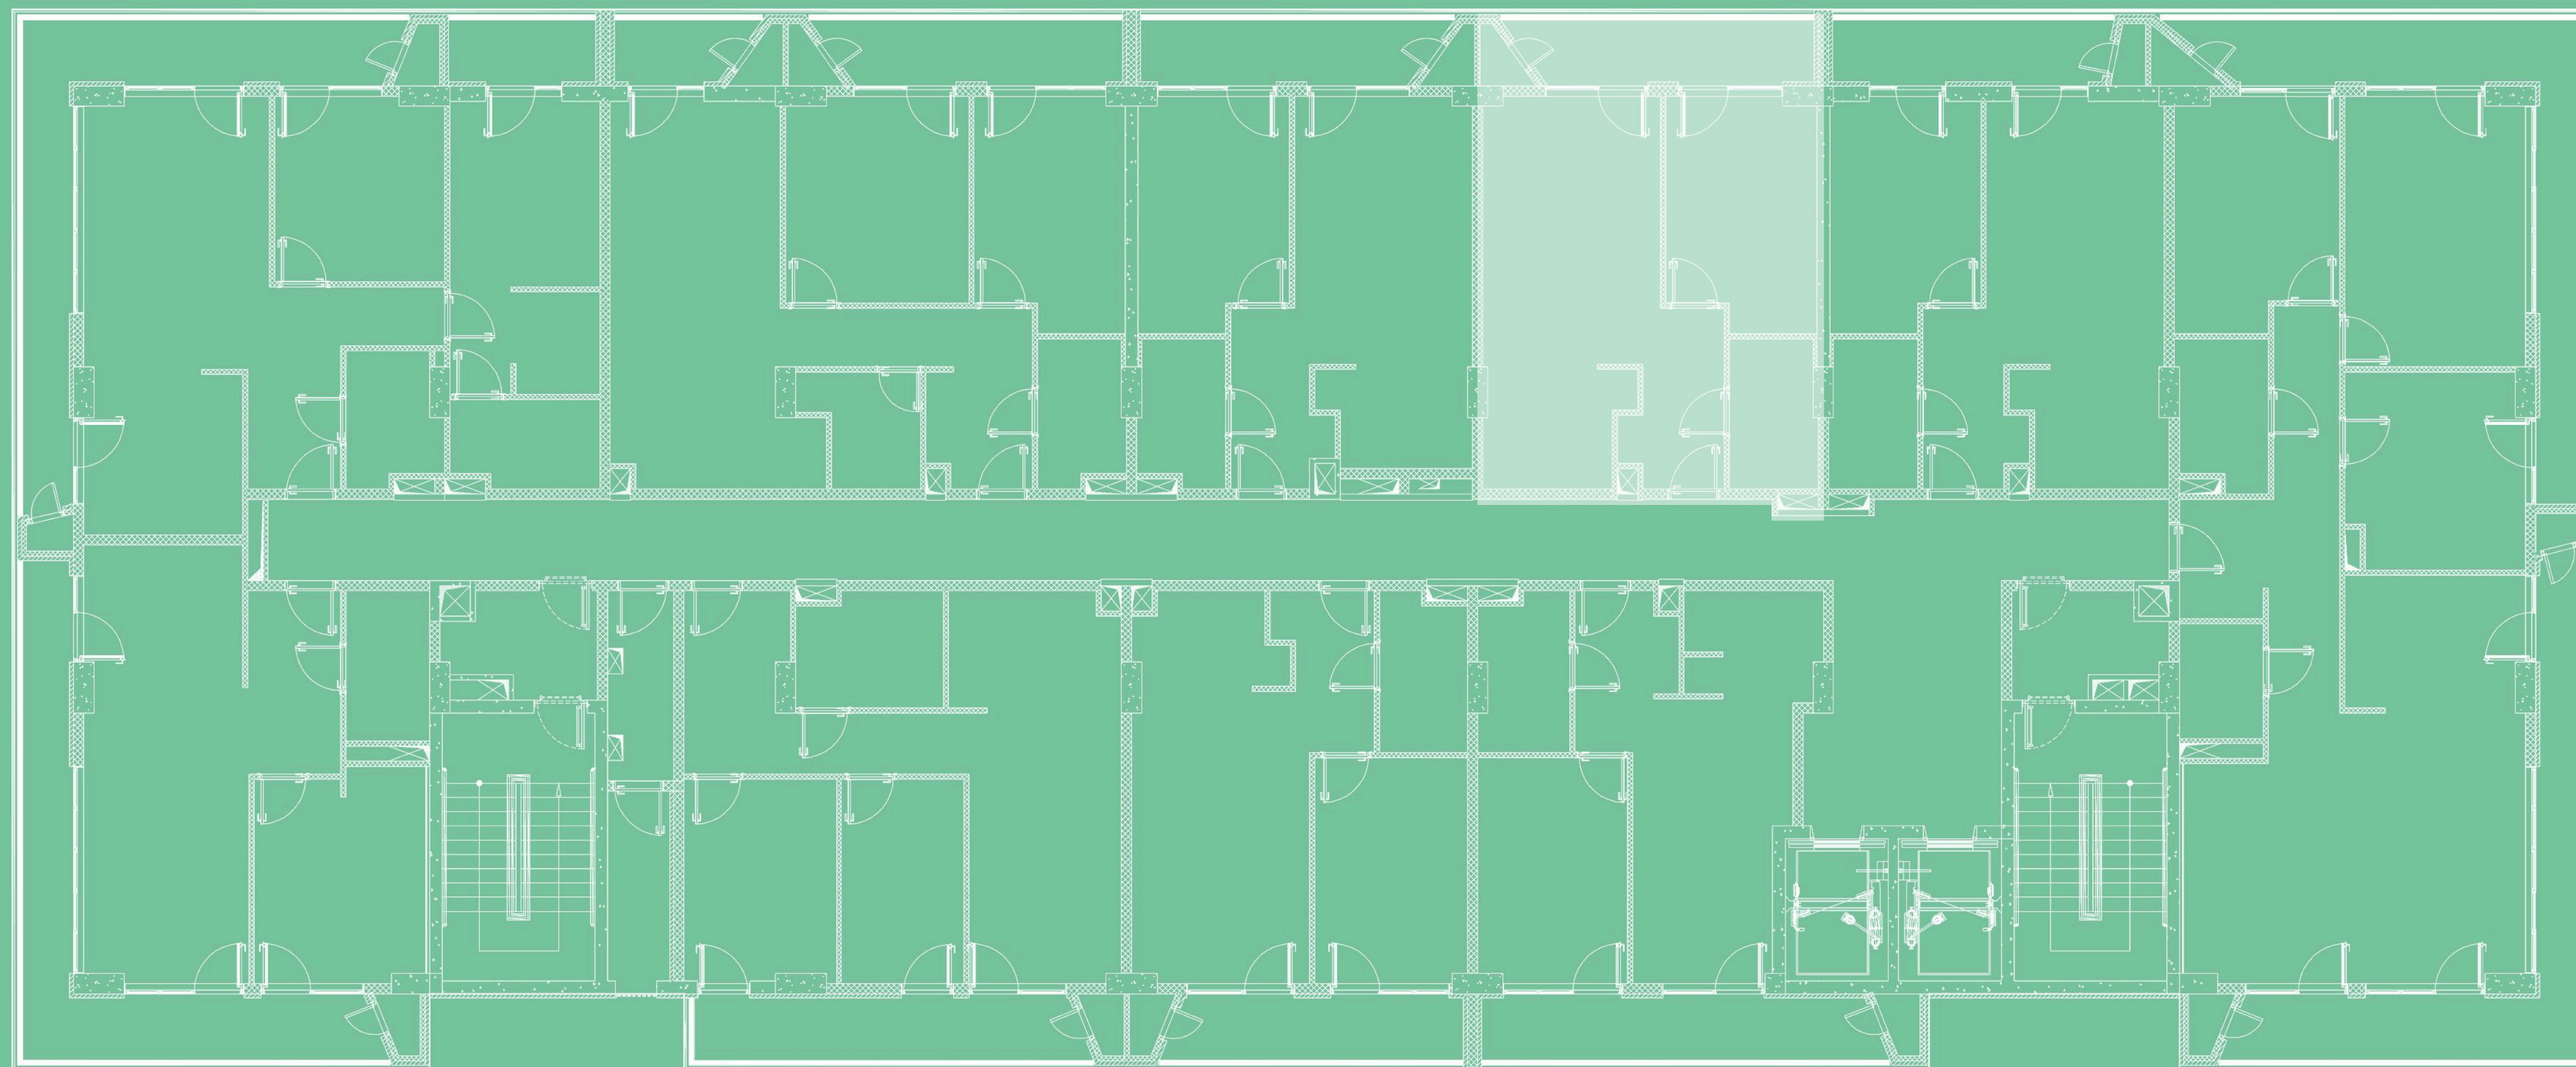

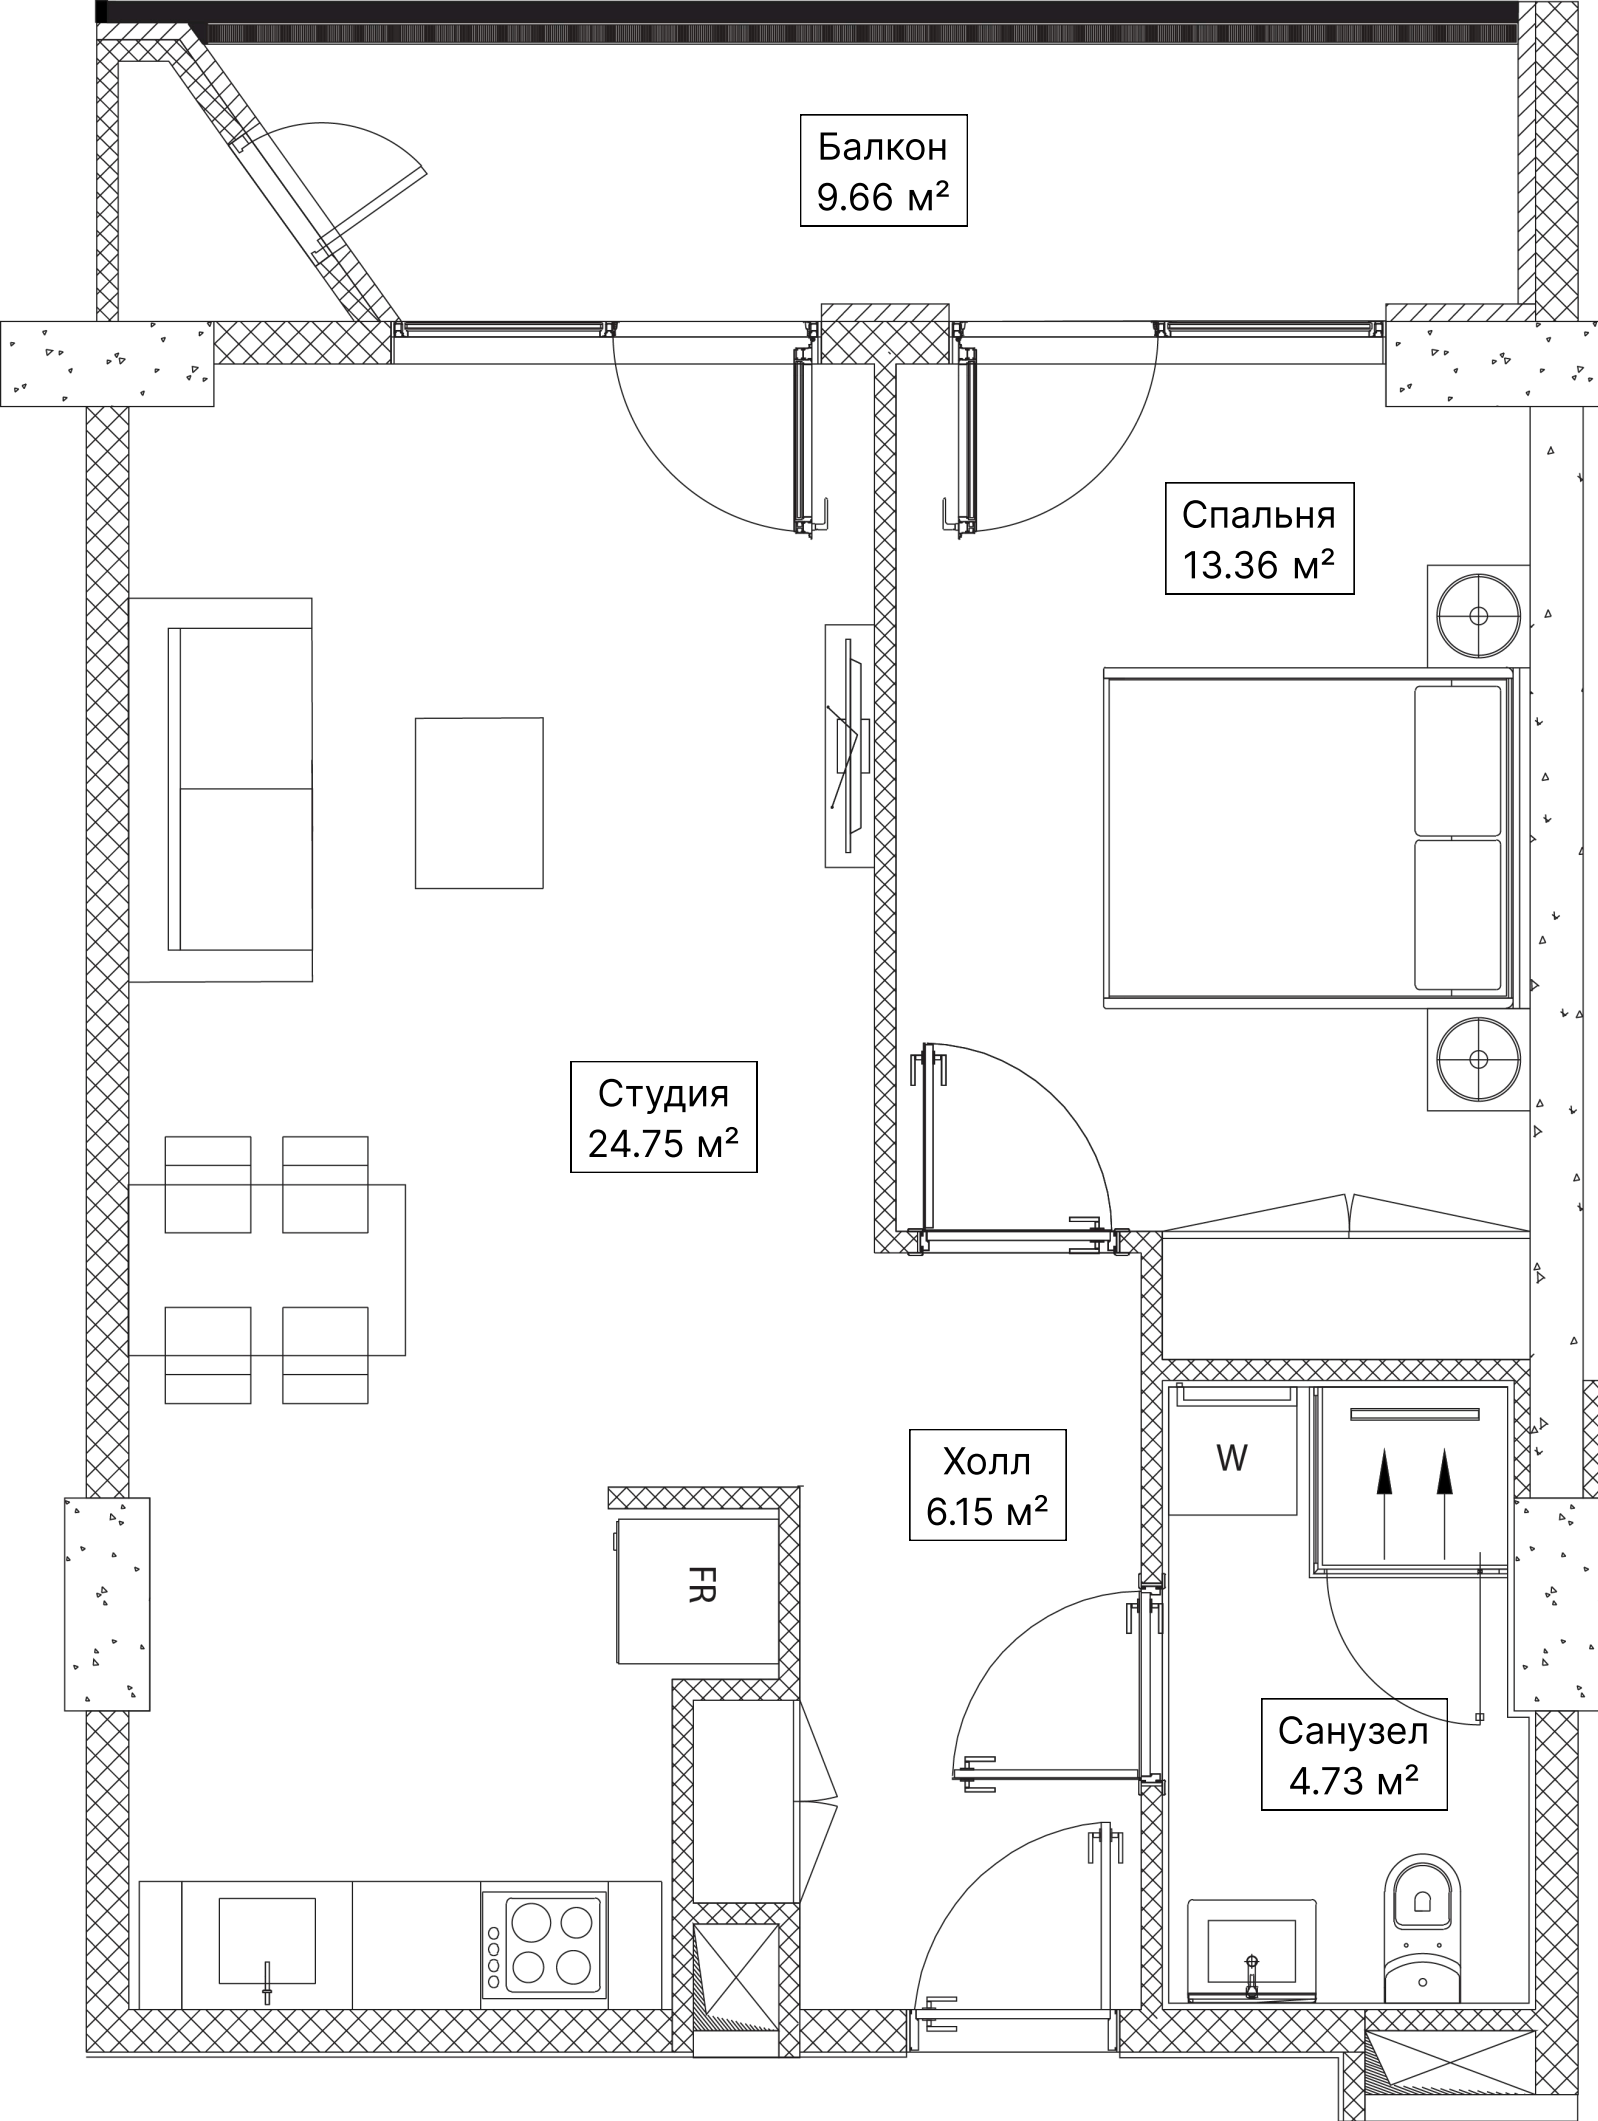

КВ. N604 | 59.76 М²

ХОЛЛ 6.15 М²

СТУДИЯ 24.75 М²

СПАЛЬНЯ 13.36 М²

САЛУЗЕЛ 4.73 М²

БАЛКОН 9.66 М²

ОФИС ПРОДАЖ

УЛ. БЕРИ ГАБРИЭЛ САЛОСИ 118
ТБИЛИСИ, ГРУЗИЯ

(+995) 511 73 73 77; (+995) 511 73 77 73
INFO@OMNIA.GE

