





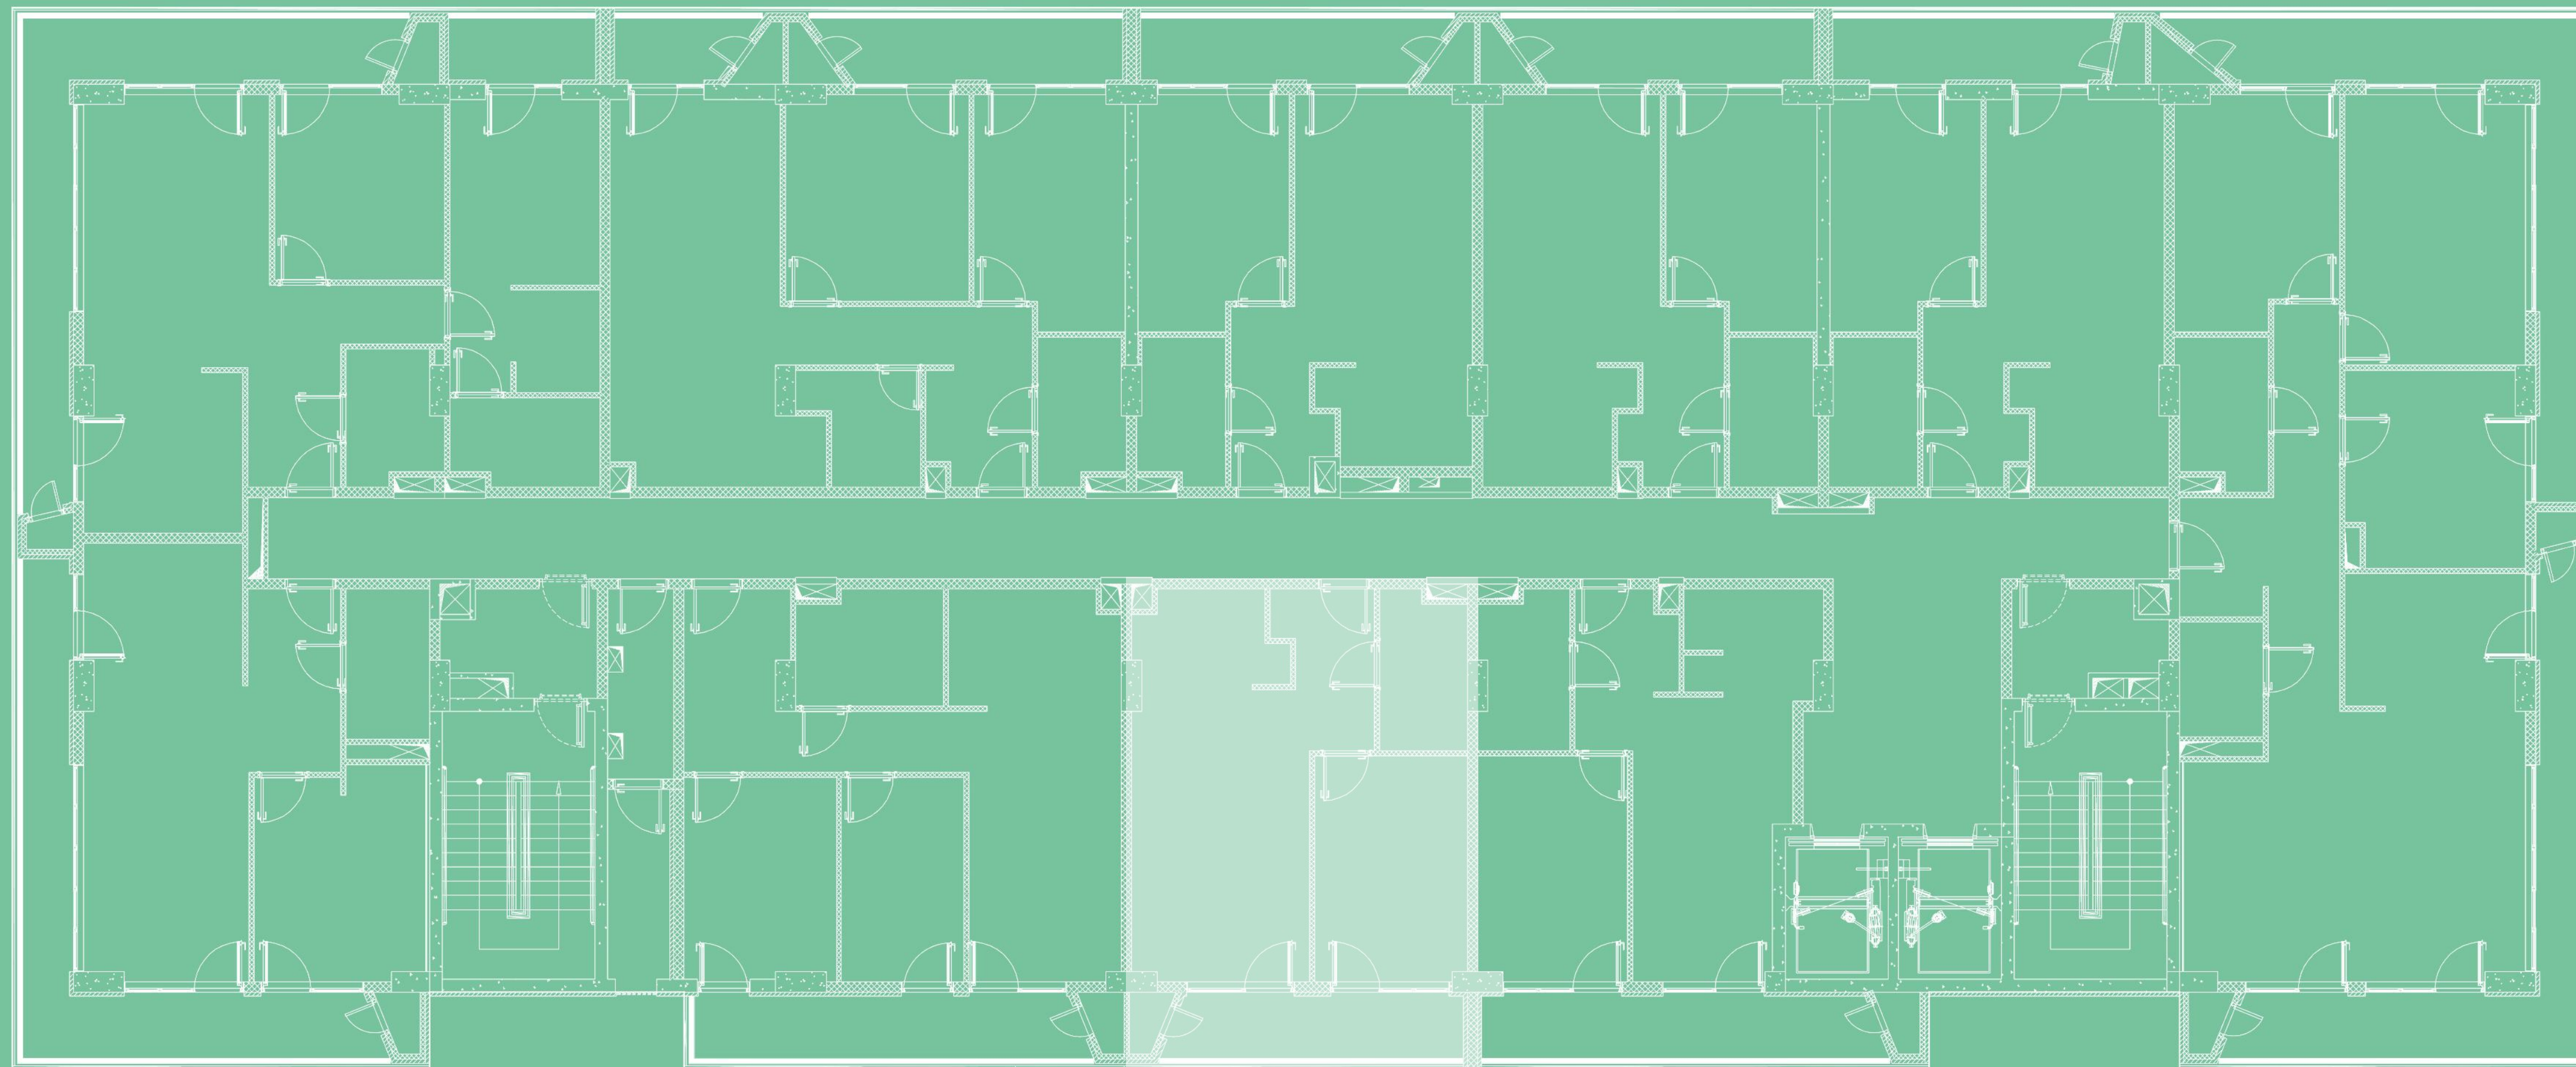

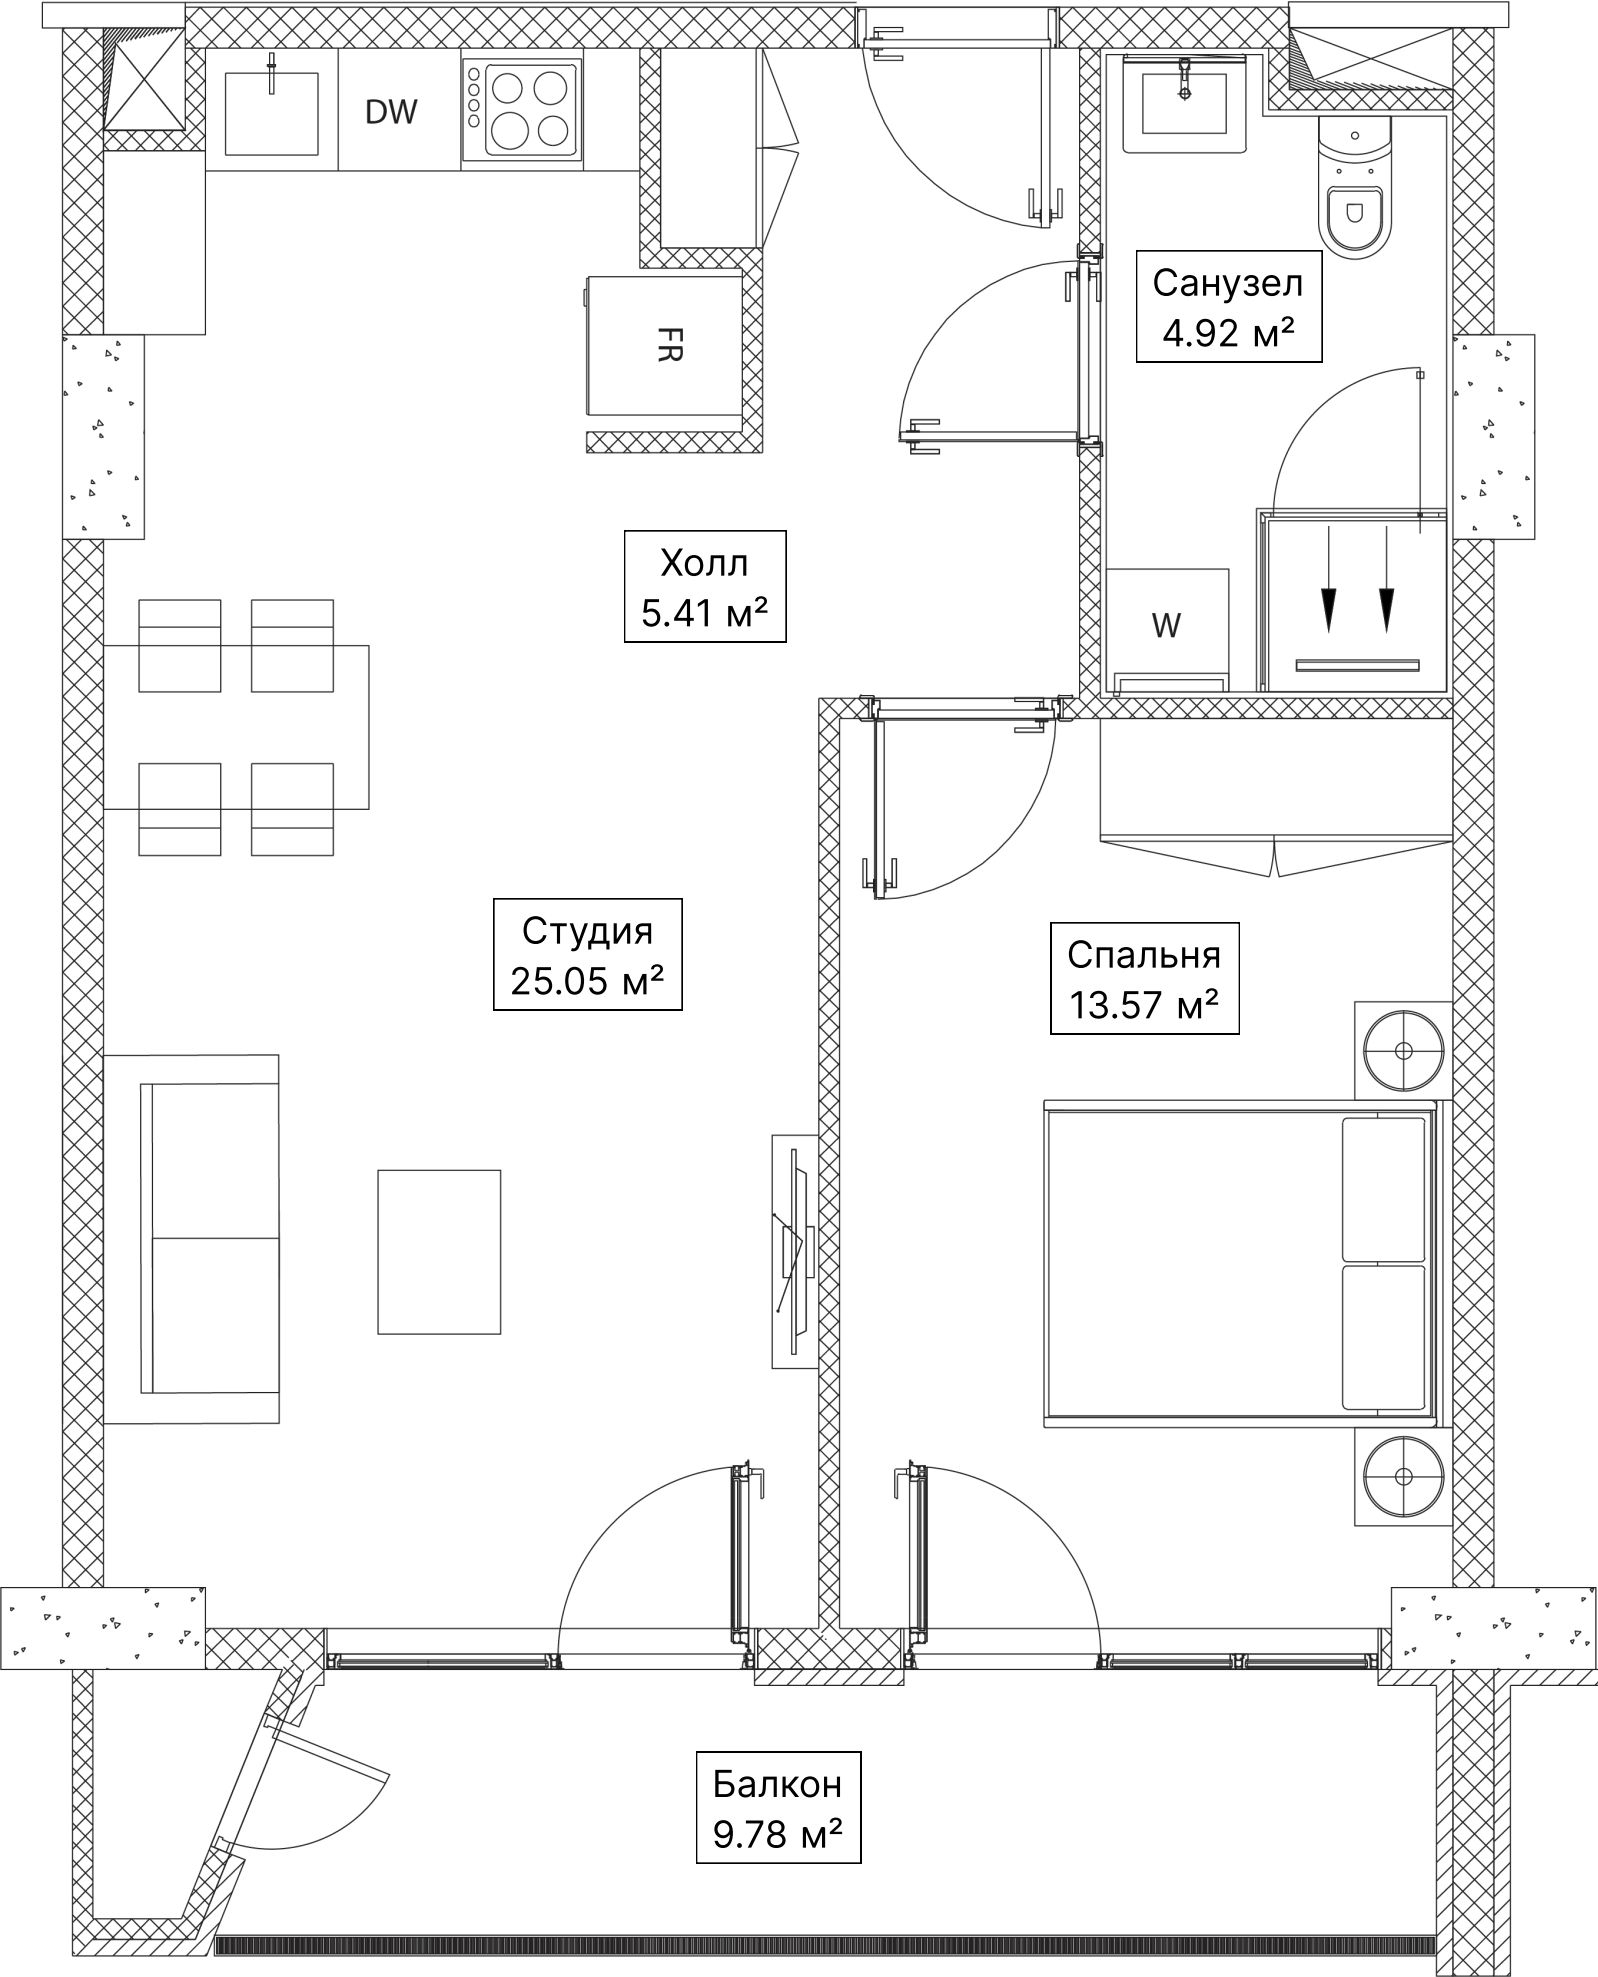

КВ. N208 | 59.85 М²

ХОЛЛ 5.41 М²

СТУДИЯ 25.05 М²

СПАЛЬНЯ 13.57 М²

САНУЗЕЛ 4.92 М²

БАЛКОН 9.78 М²

ОФИС ПРОДАЖ

УЛ. БЕРИ ГАБРИЭЛ САЛОСИ 118
ТБИЛИСИ, ГРУЗИЯ

(+995) 511 73 73 77; (+995) 511 73 77 73
INFO@OMNIA.GE

