




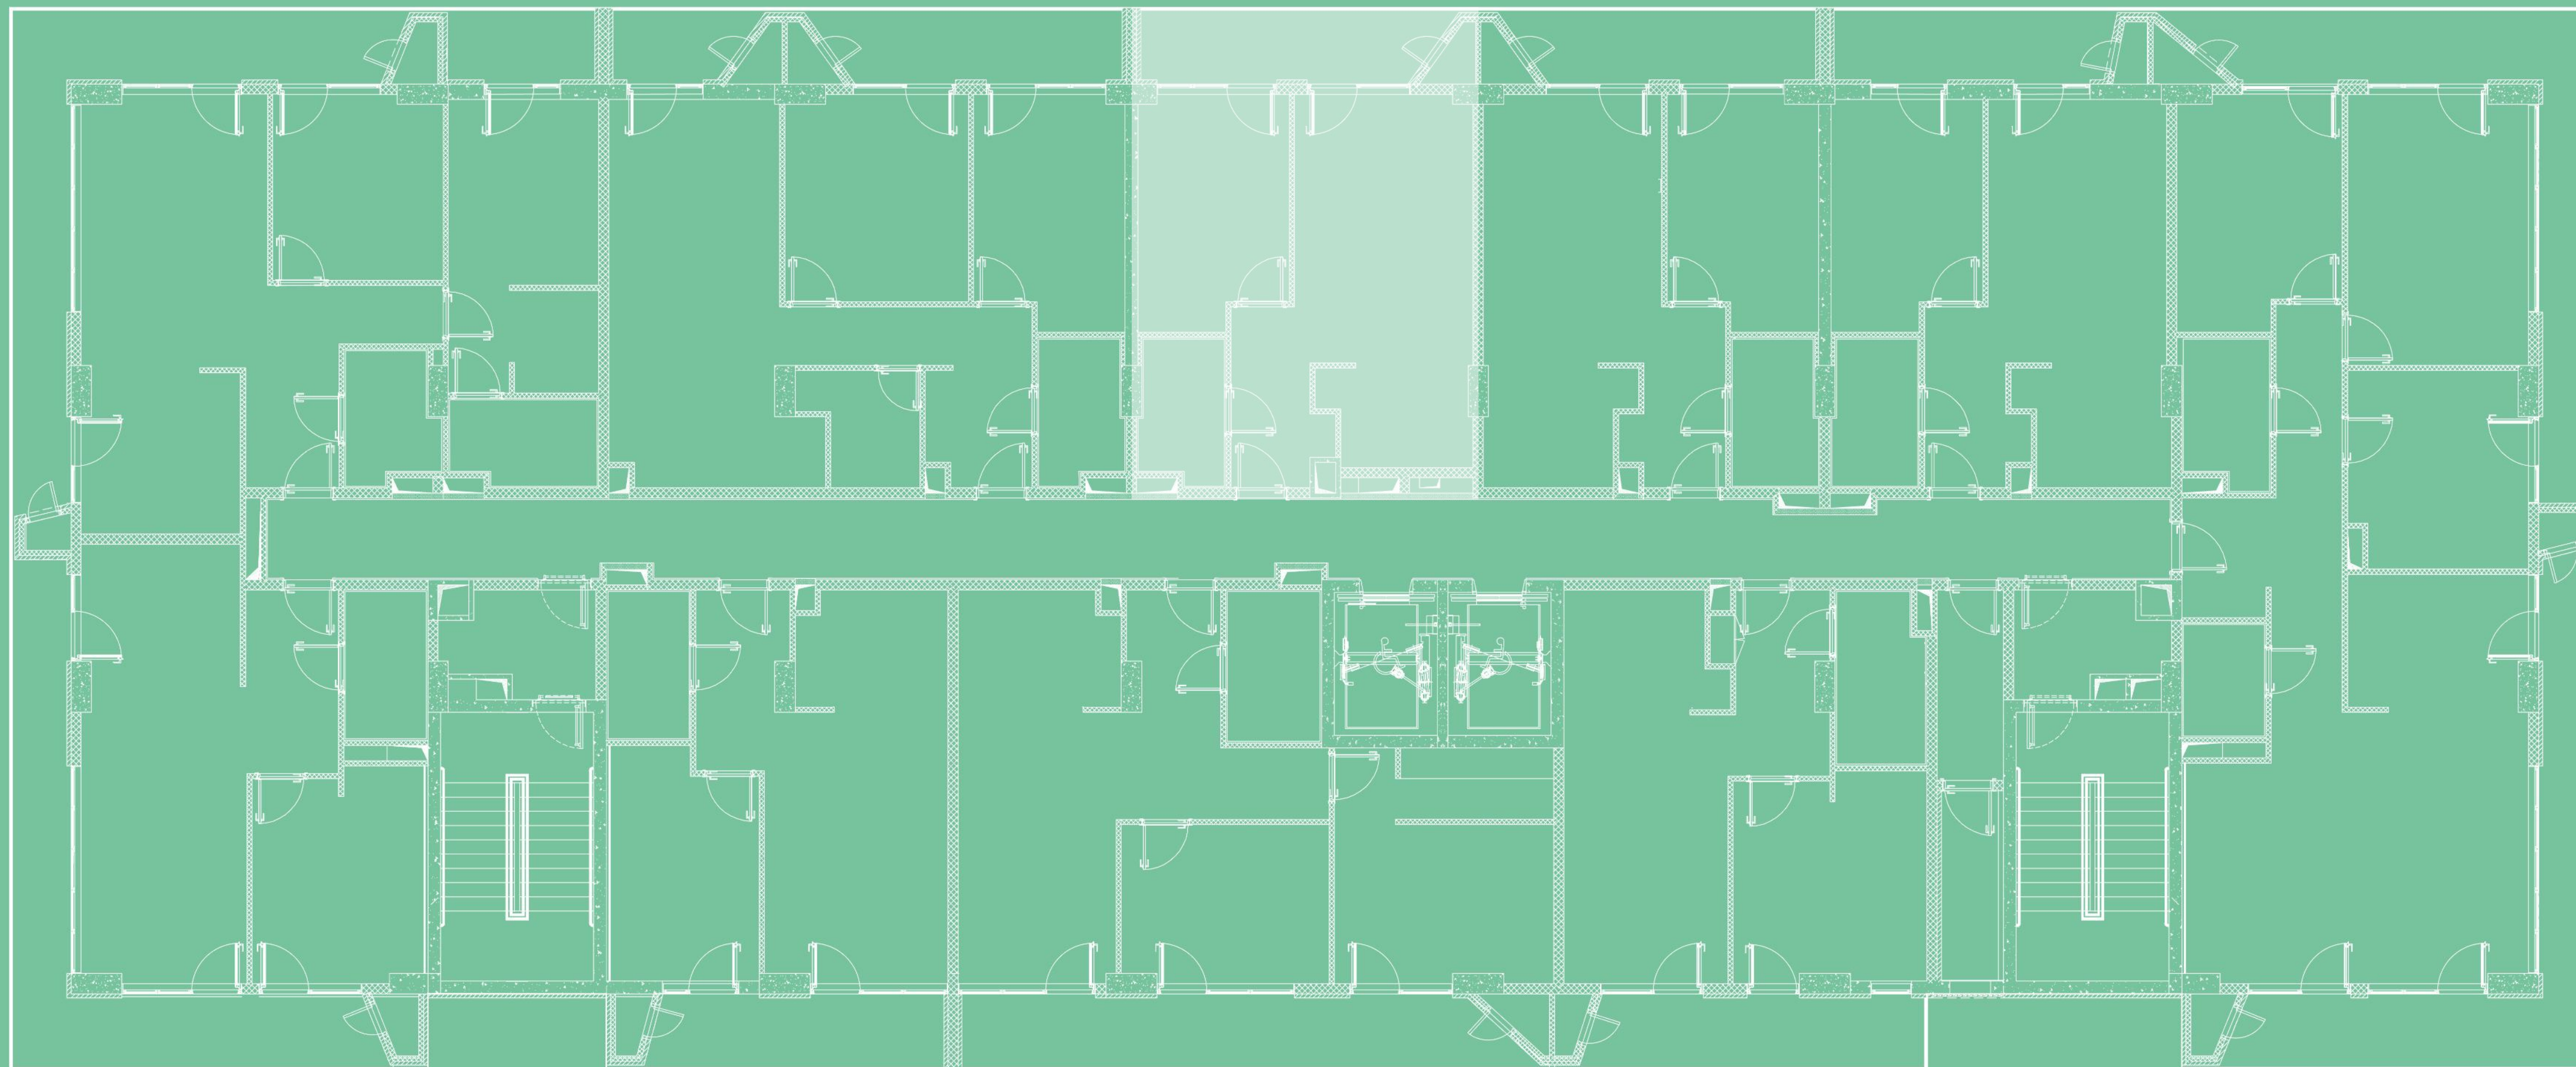

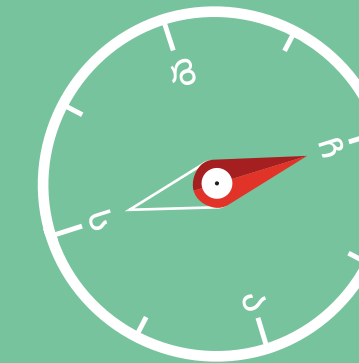

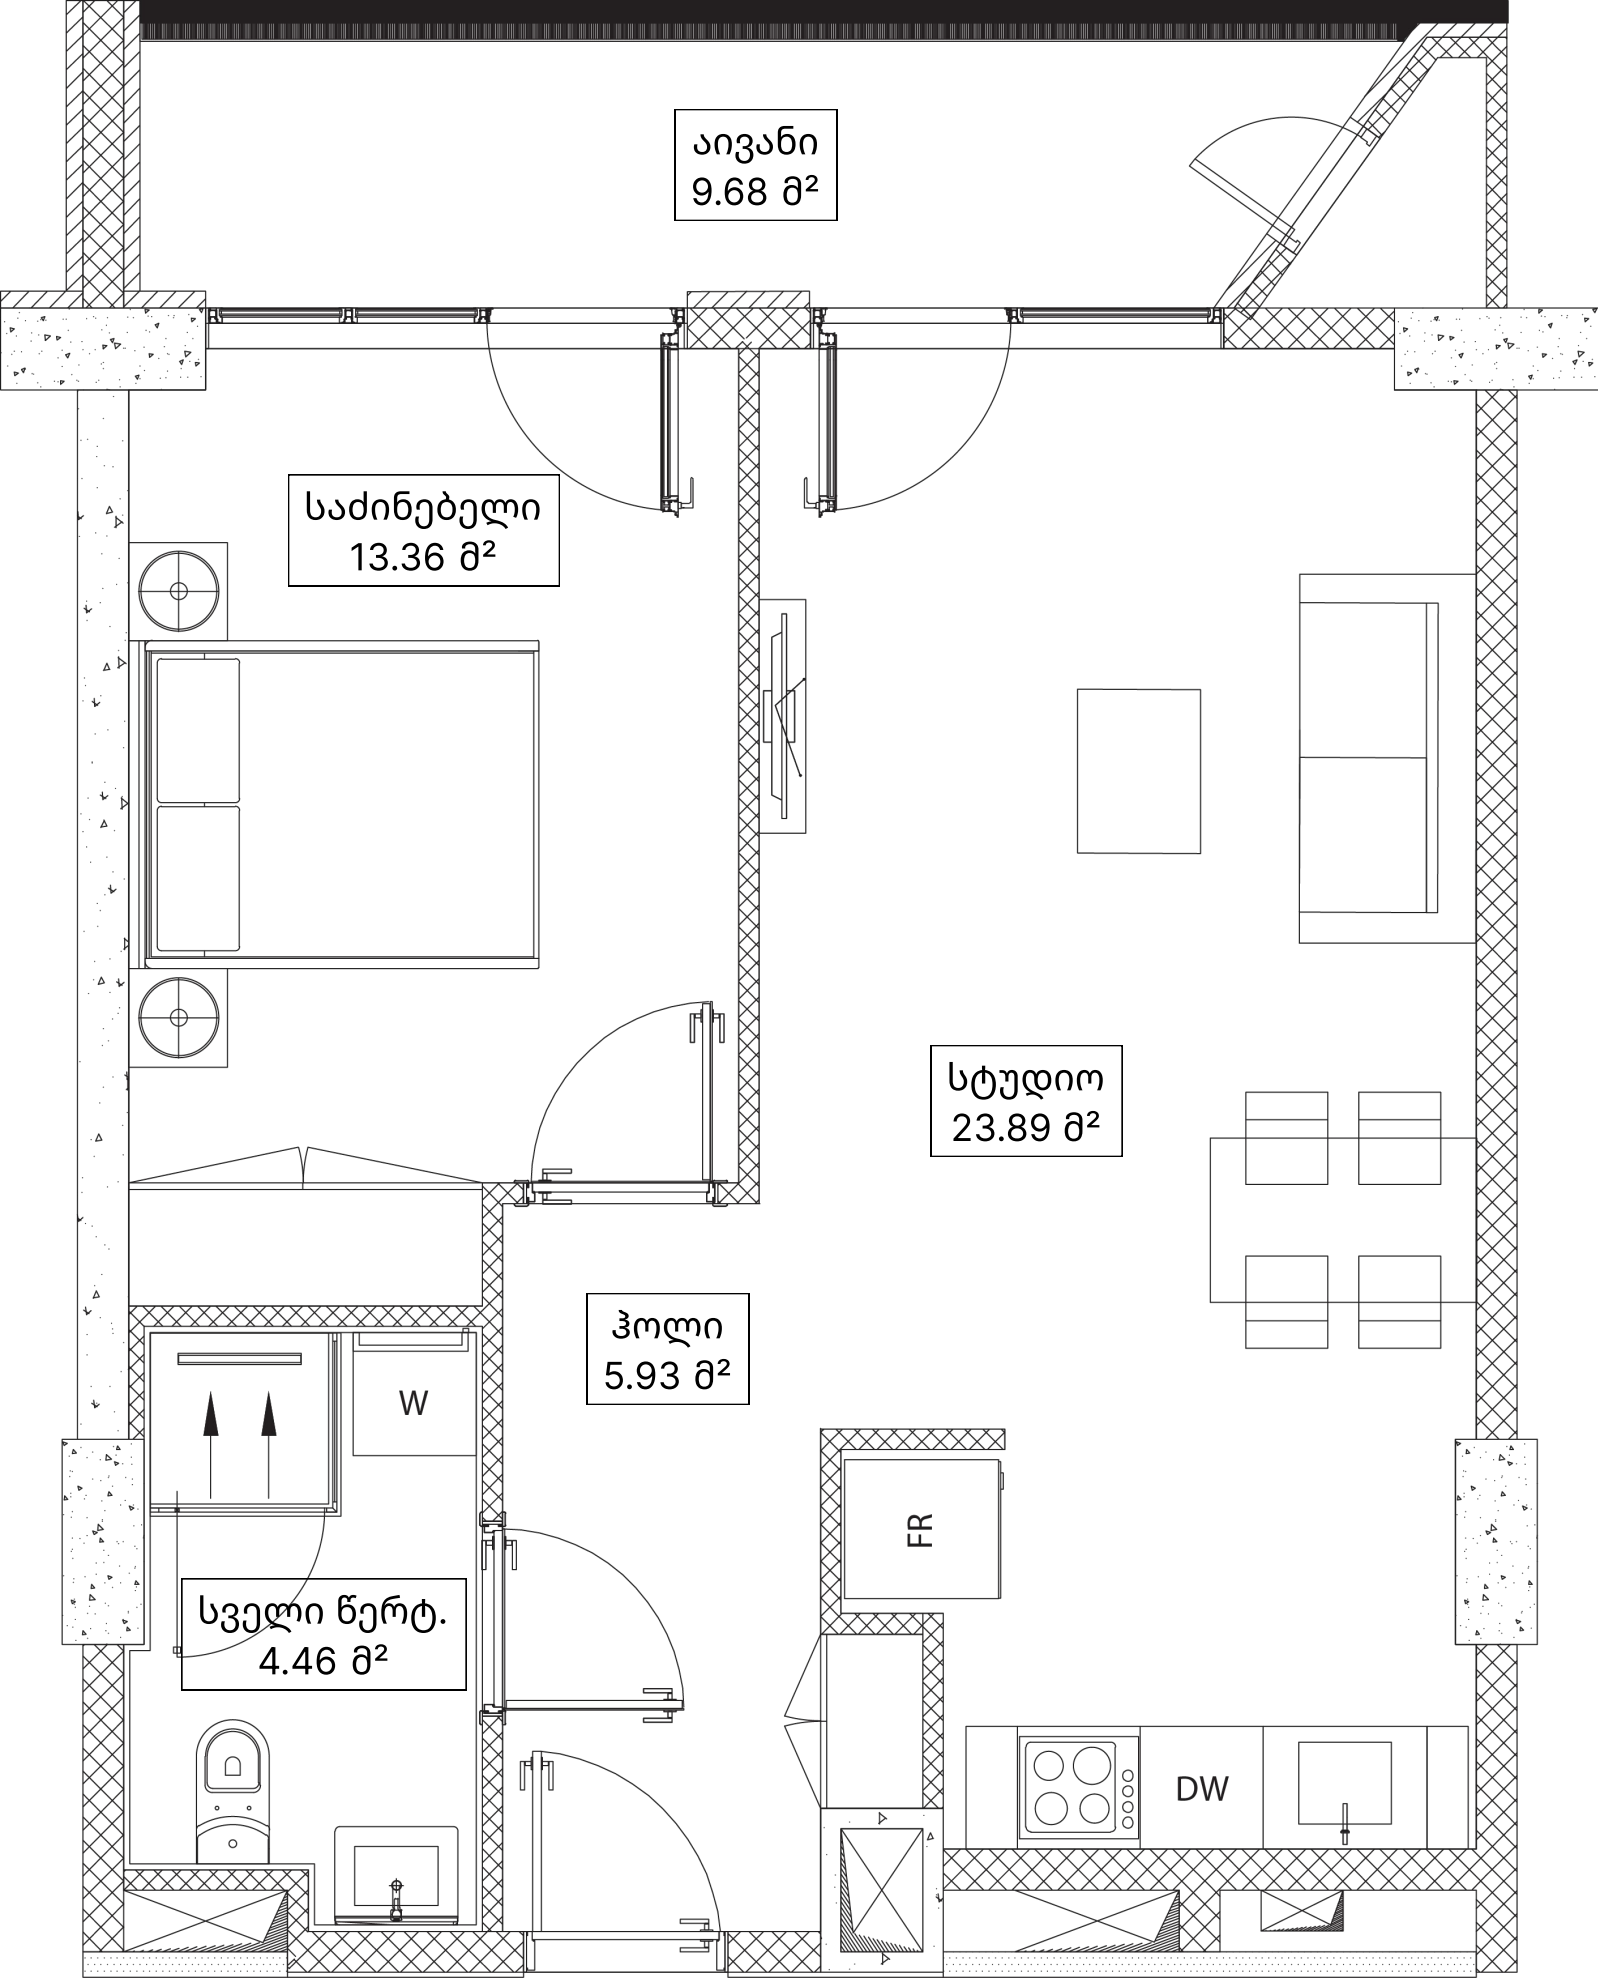

## ბინა N203 | 58.47 მ<sup>2</sup>

ჰოლი 5.93 მ<sup>2</sup>

სტუდია 23.89 მ<sup>2</sup>

საძინებელი 13.36 მ<sup>2</sup>

სველი წერტილი 1 4.46 მ<sup>2</sup>

აივანი 1 9.68 მ<sup>2</sup>

## გაყიდვების ოფისი

ბერი გაბრიელ სალოსის ქუჩა 118  
თბილისი, საქართველო

(+995) 511 73 73 77; (+995) 511 73 77 73  
INFO@OMNIA.GE

