




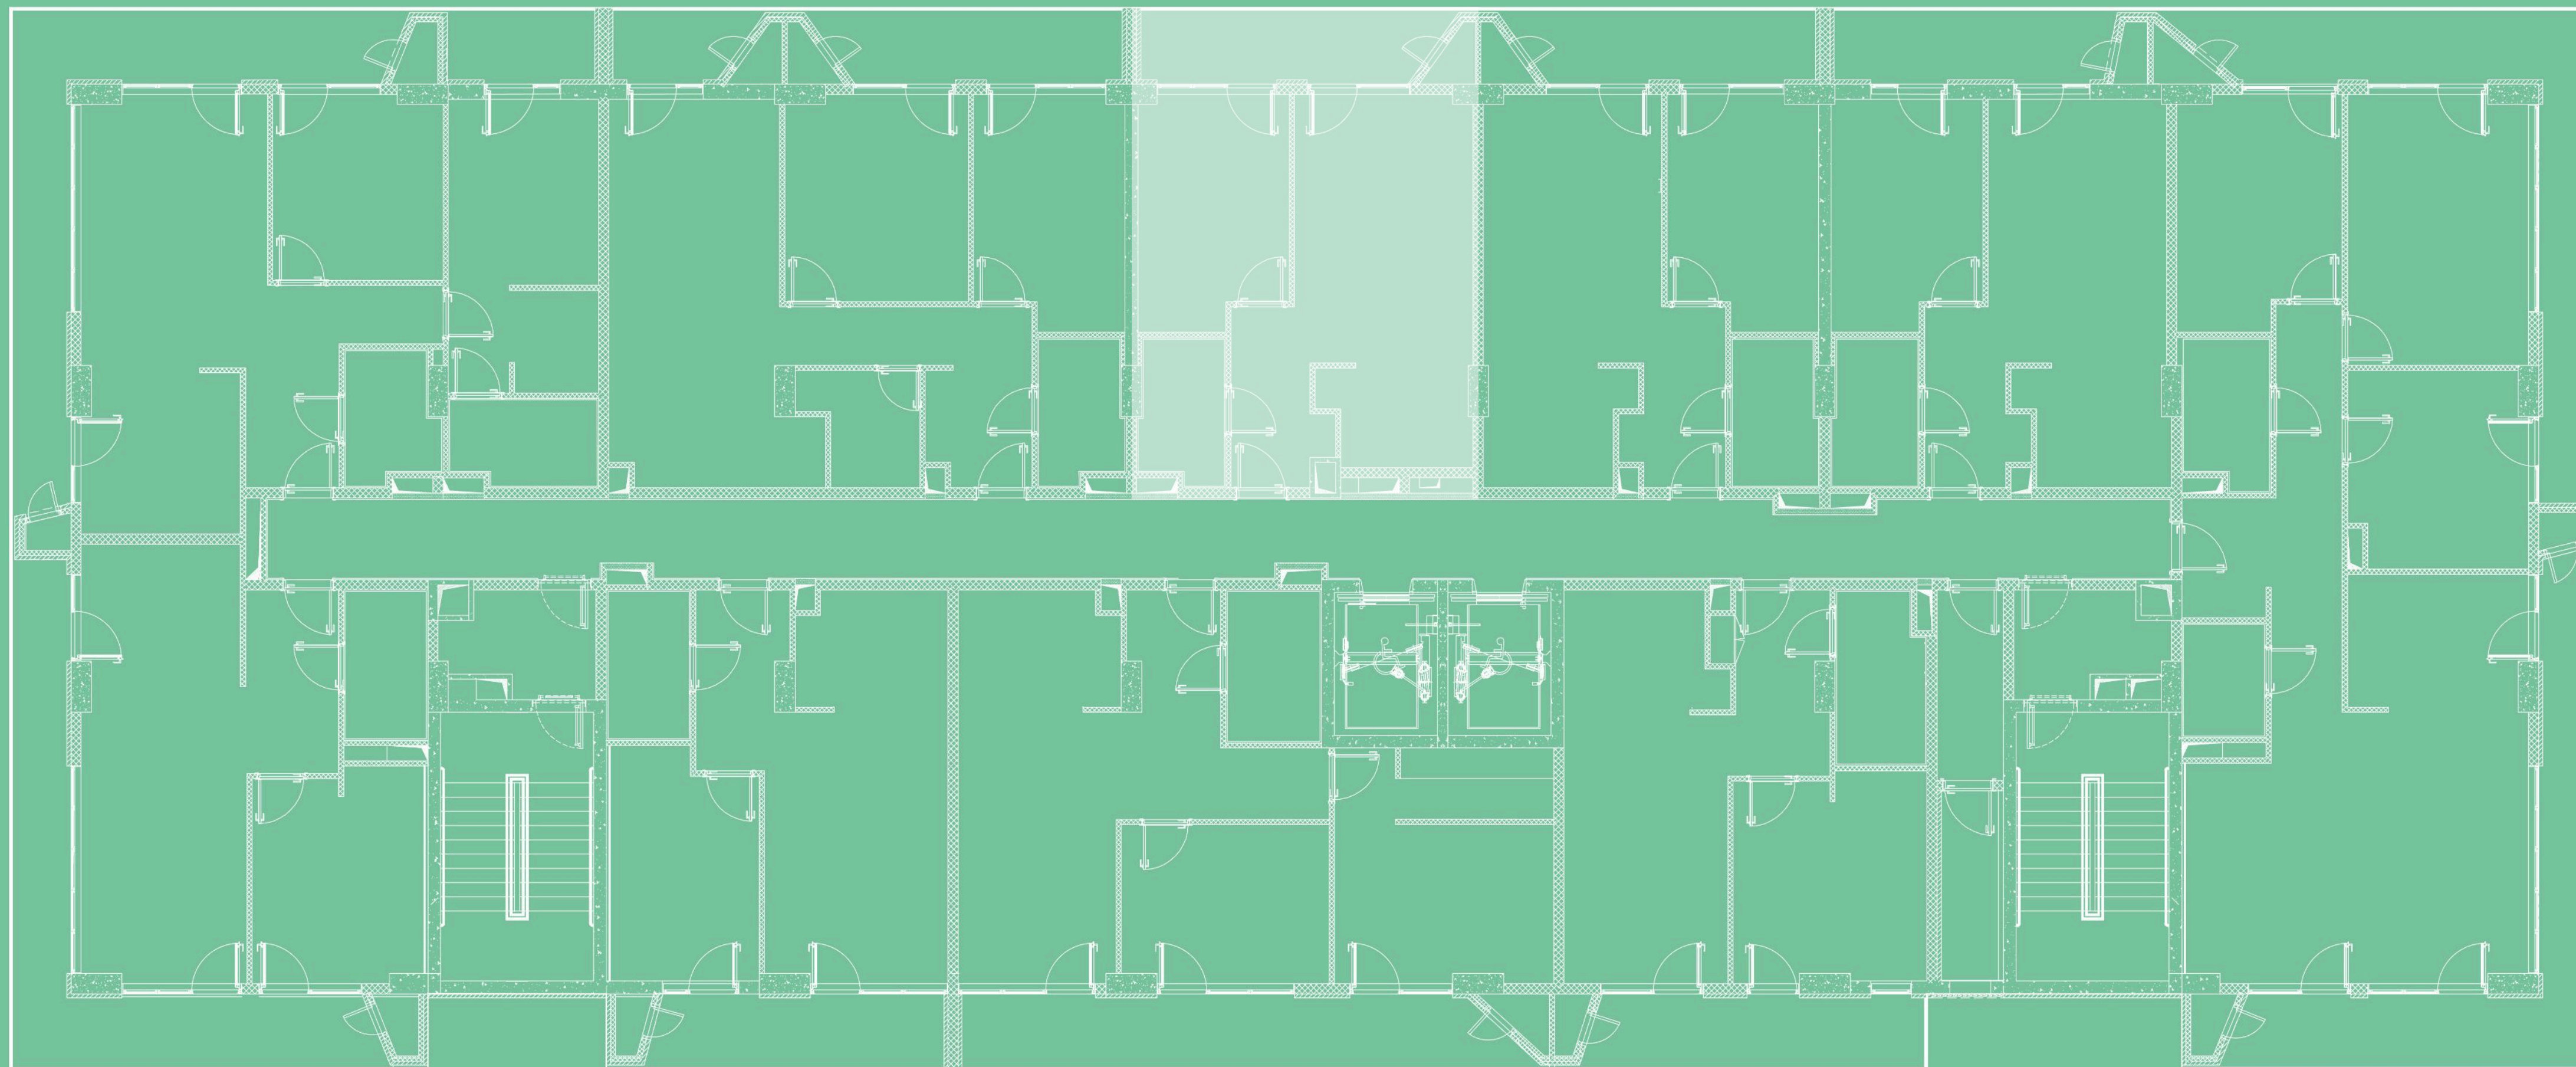

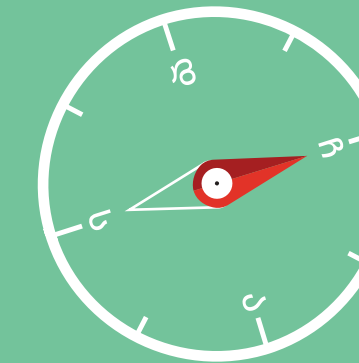

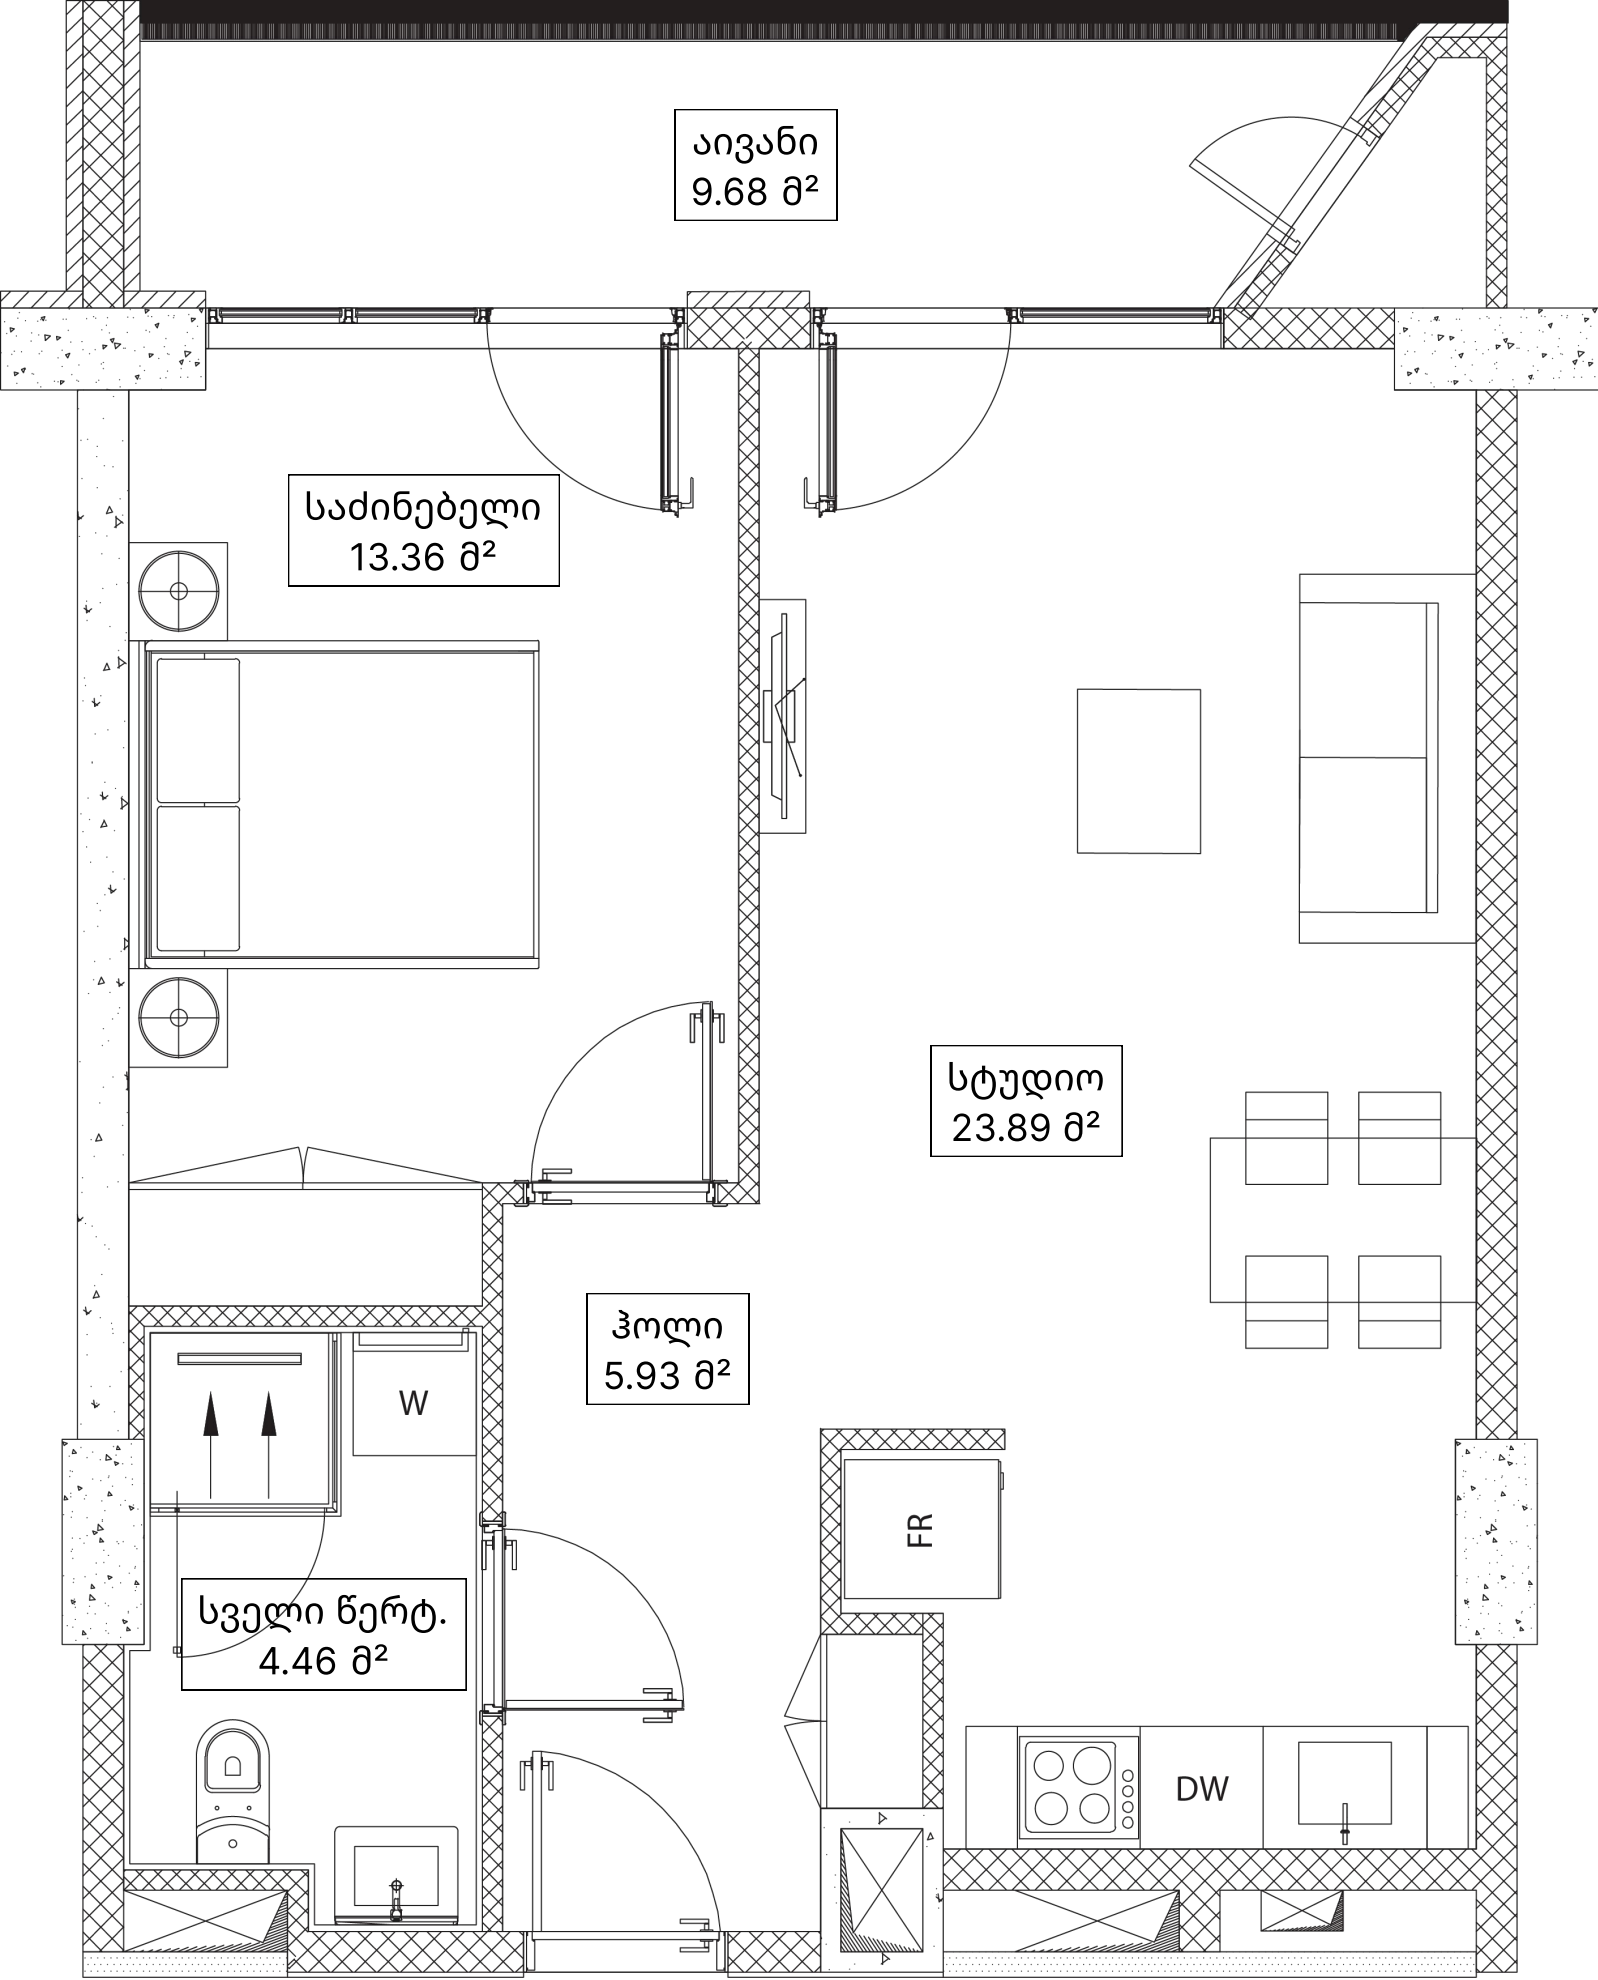

ბიზა N503 | 58.47 მ²

ჰოლი 5.93 მ²

სტუდია 23.89 მ²

საძინებელი 13.36 მ²

სველი წერტილი 1 4.46 მ²

აივანი 1 9.68 მ²

გაყიდვების ოფისი

ბერი გაბრიელ სალოსის ქუჩა 118
თბილისი, საქართველო

(+995) 511 73 73 77; (+995) 511 73 77 73
INFO@OMNIA.GE

