




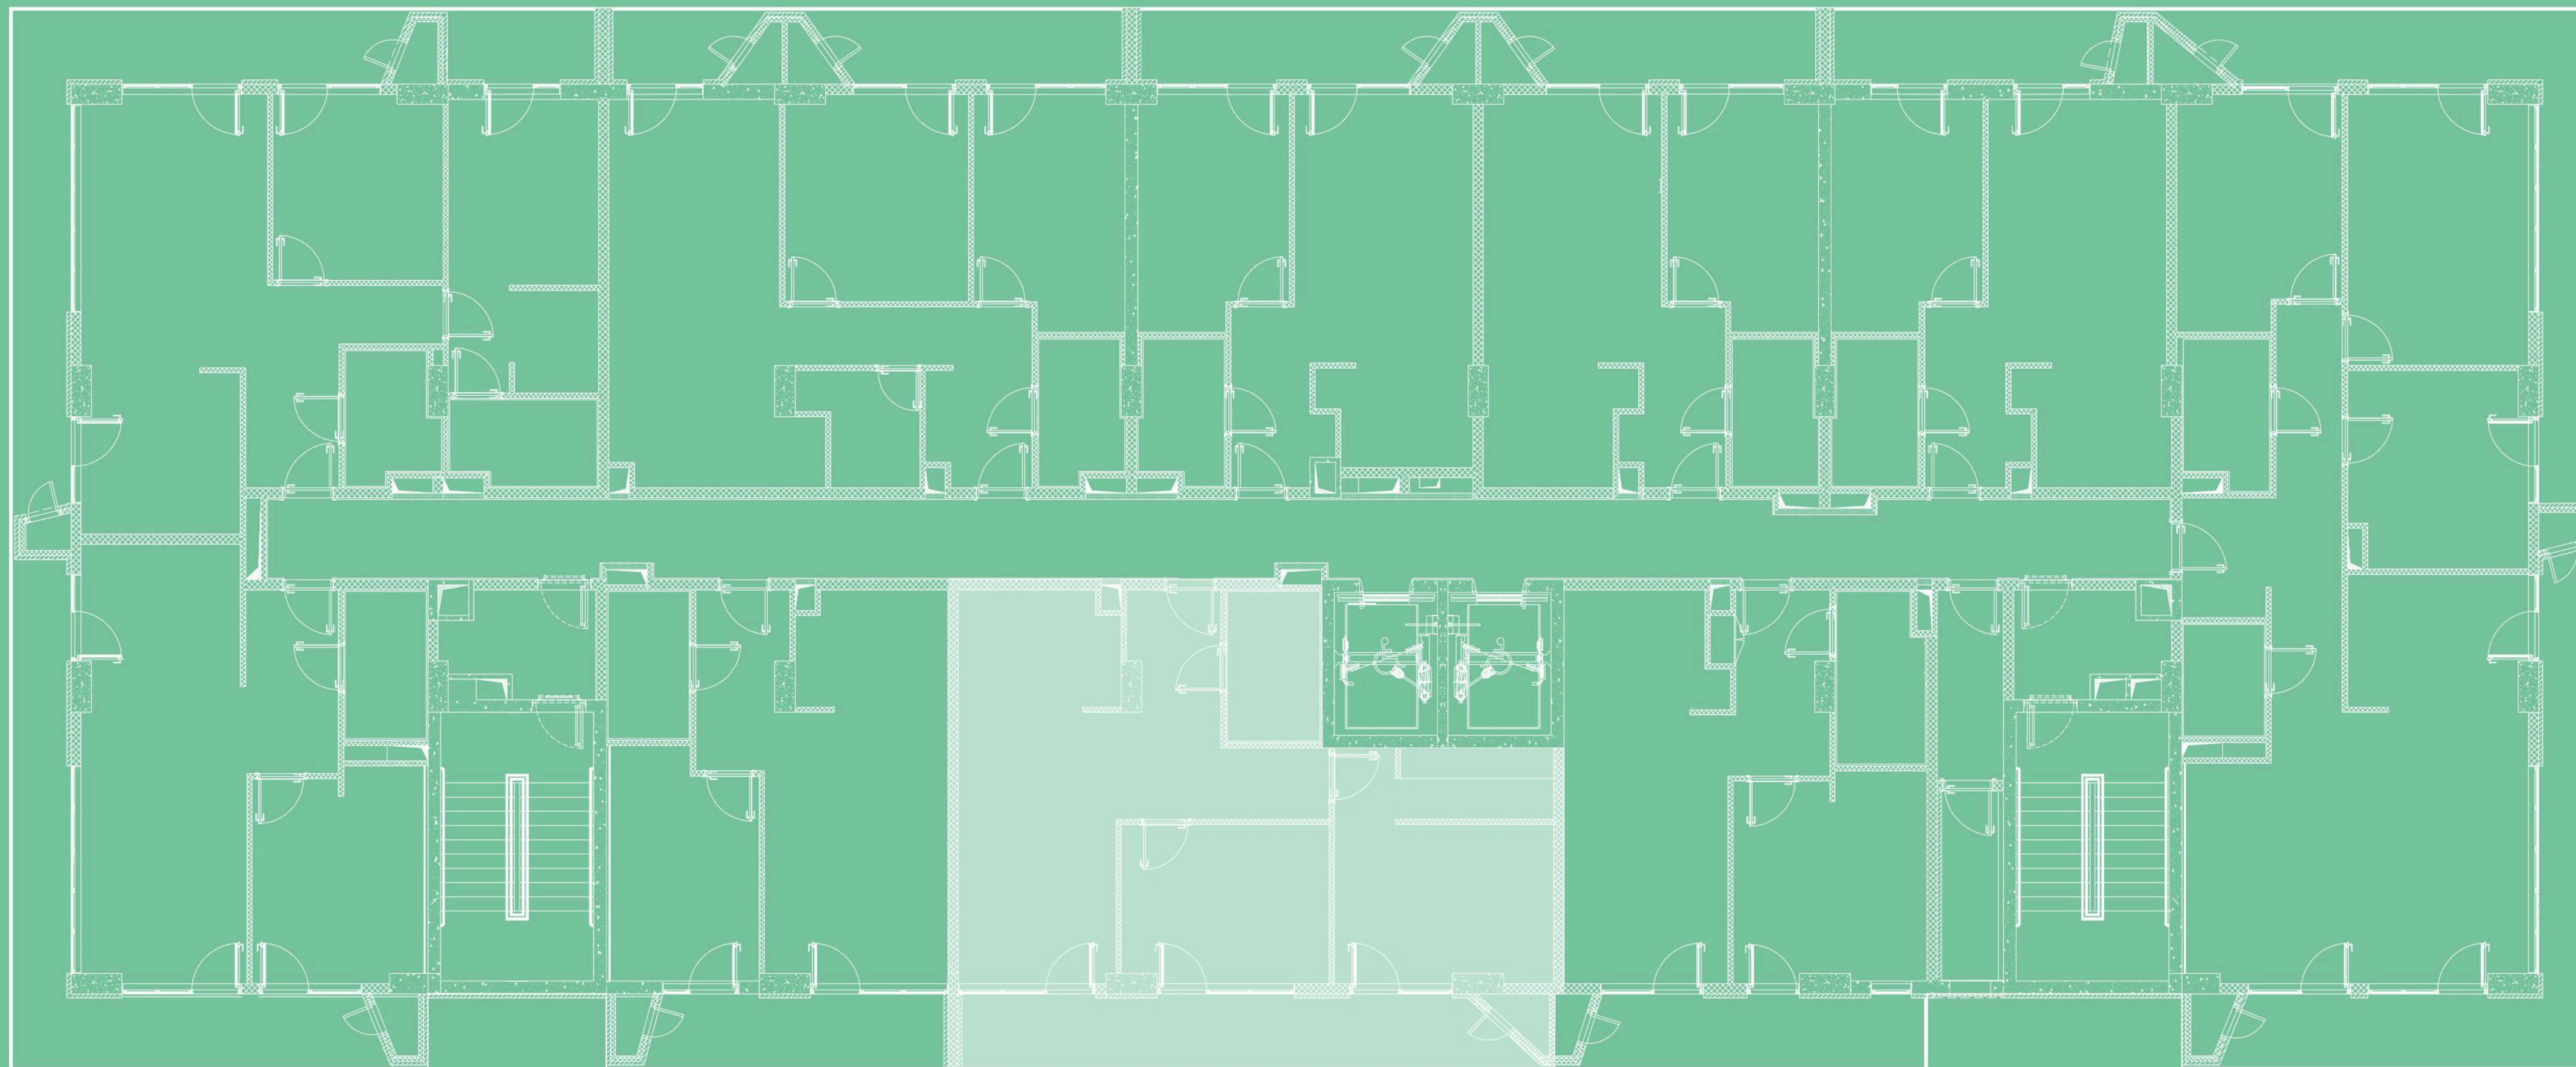

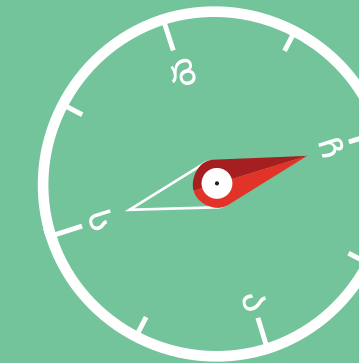

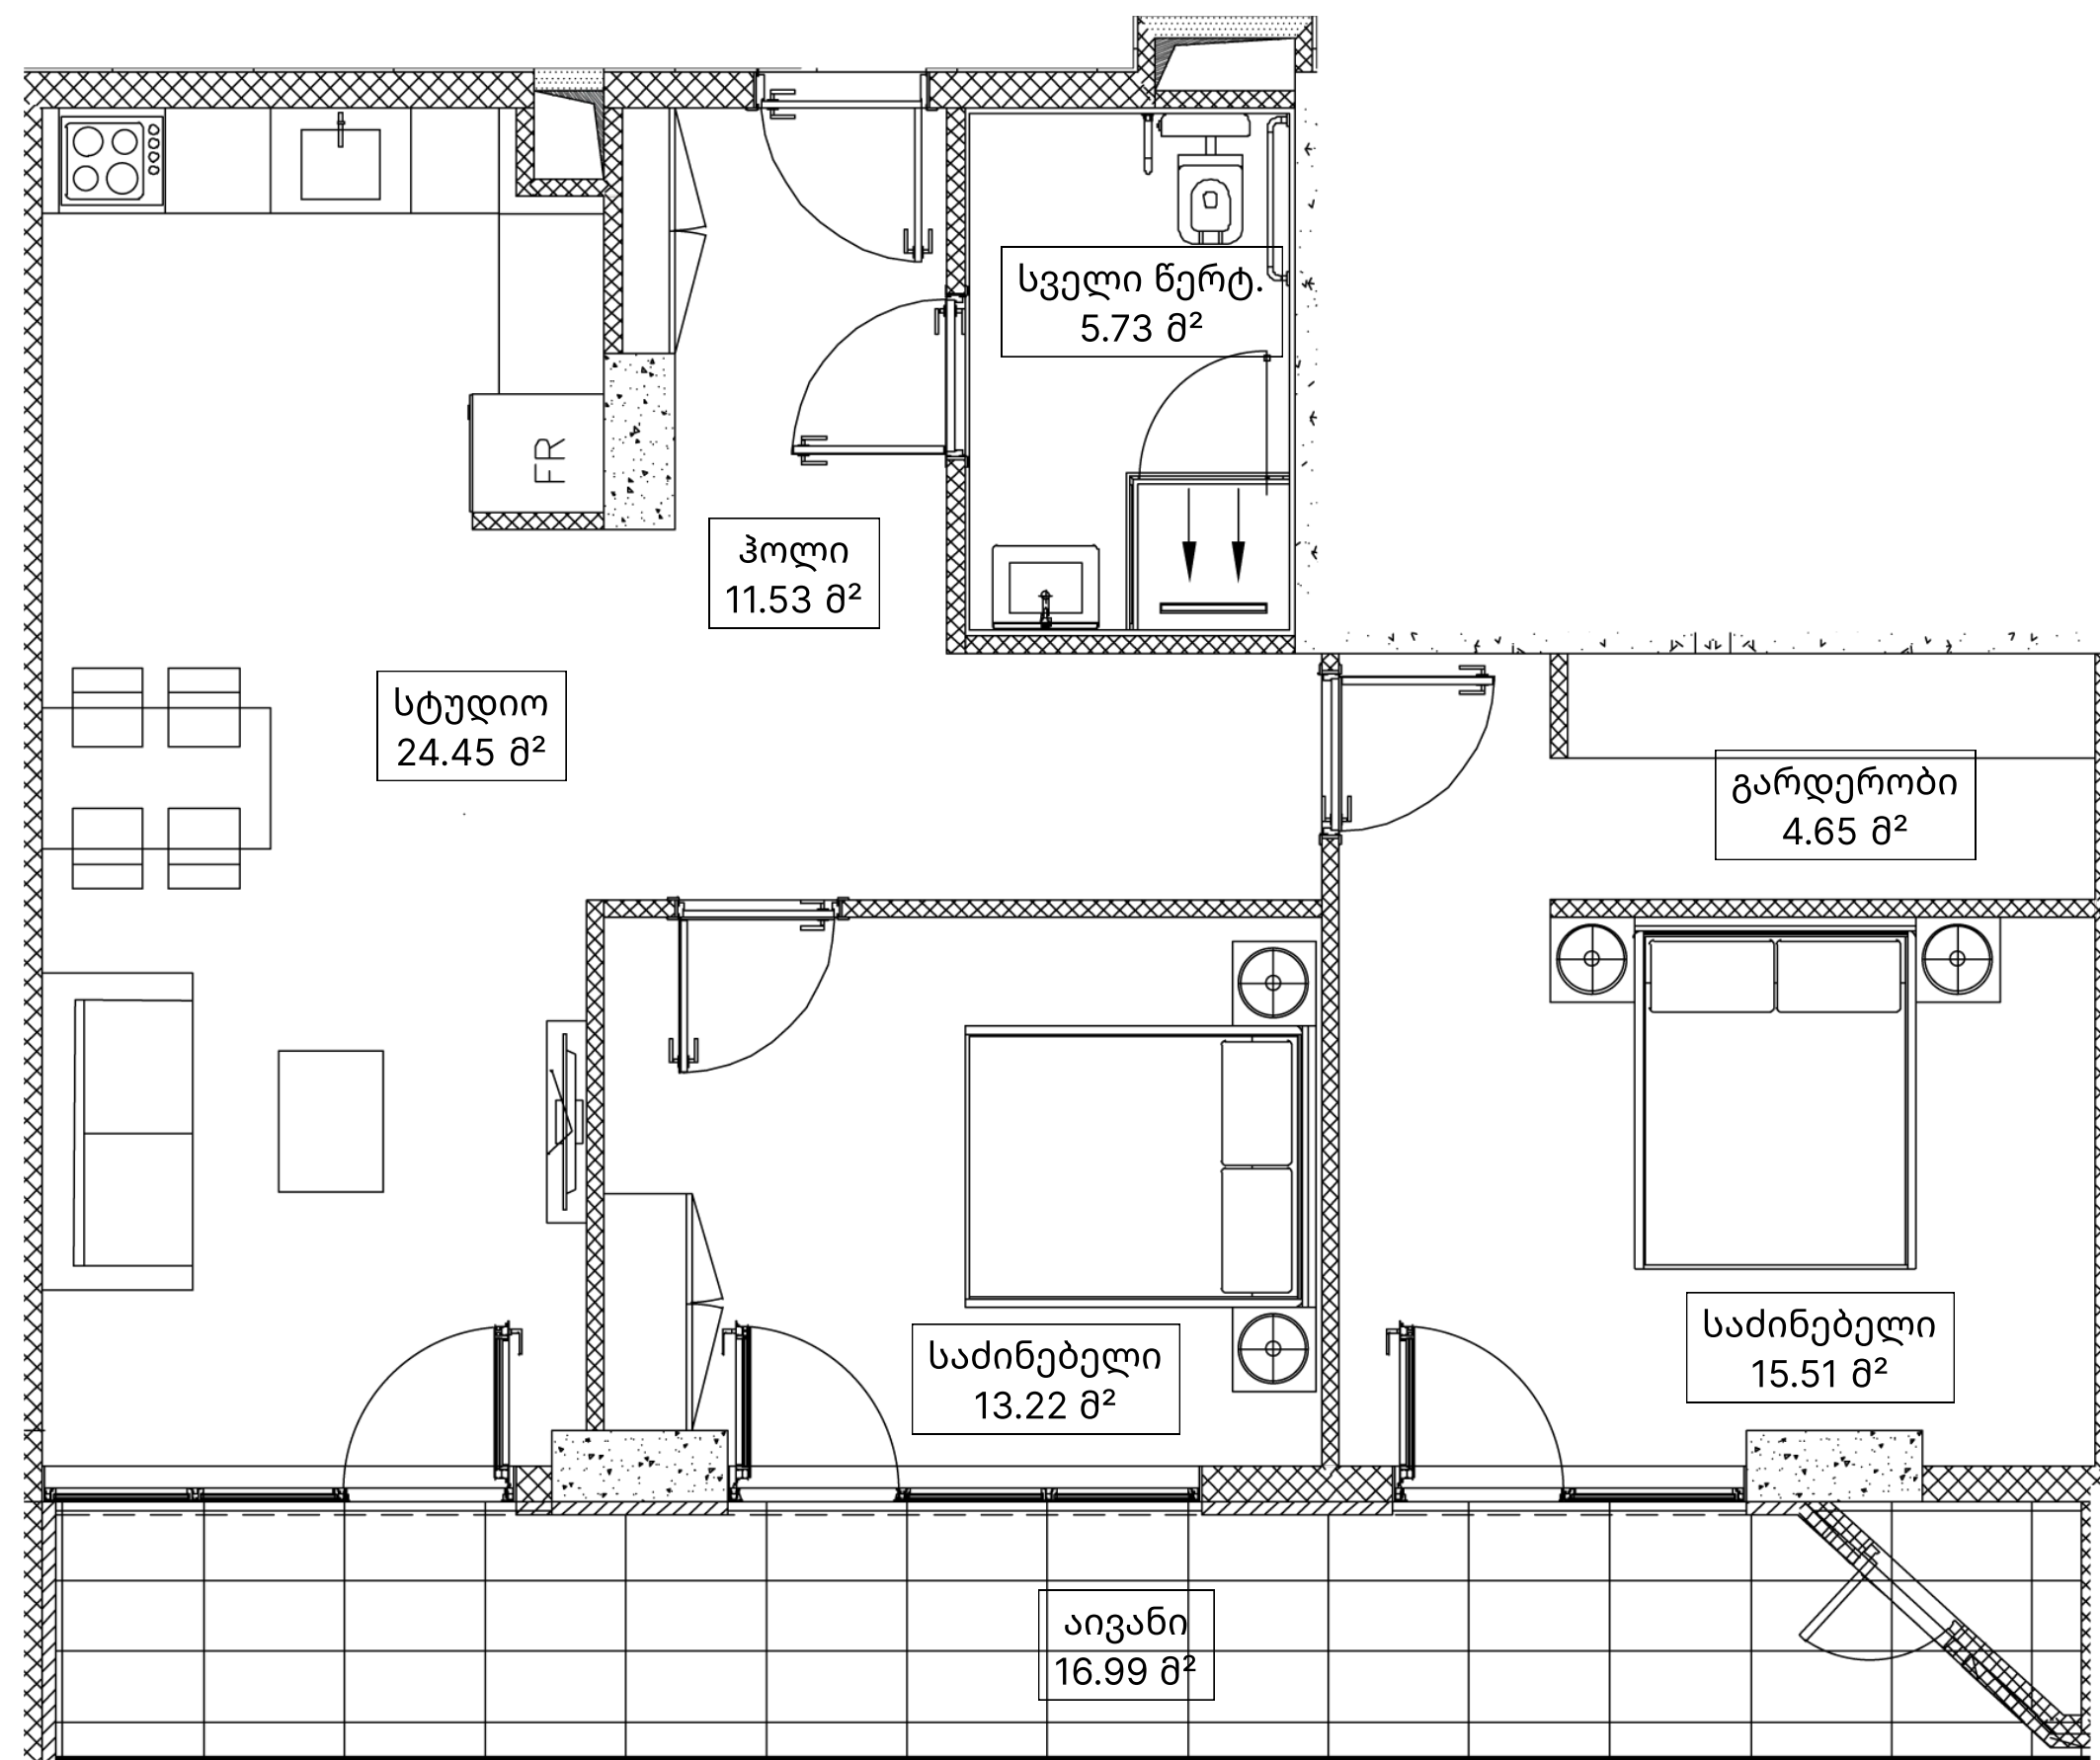

ბიზა N708 | 92.35 მ²

ჰოლი 11.53 მ²

სტუდია 24.45 მ²

საძინებელი 1 13.22 მ²

საძინებელი 2 15.51 მ²

ბარდერობი 4.65 მ²

სველი წერტილი 5.73 მ²

აივანი 16.99 მ²

გაყიდვების ოფისი

ბერი გაბრიელ სალოსის ქუჩა 118
თბილისი, საქართველო

(+995) 511 73 73 77; (+995) 511 73 77 73
INFO@OMNIA.GE

