





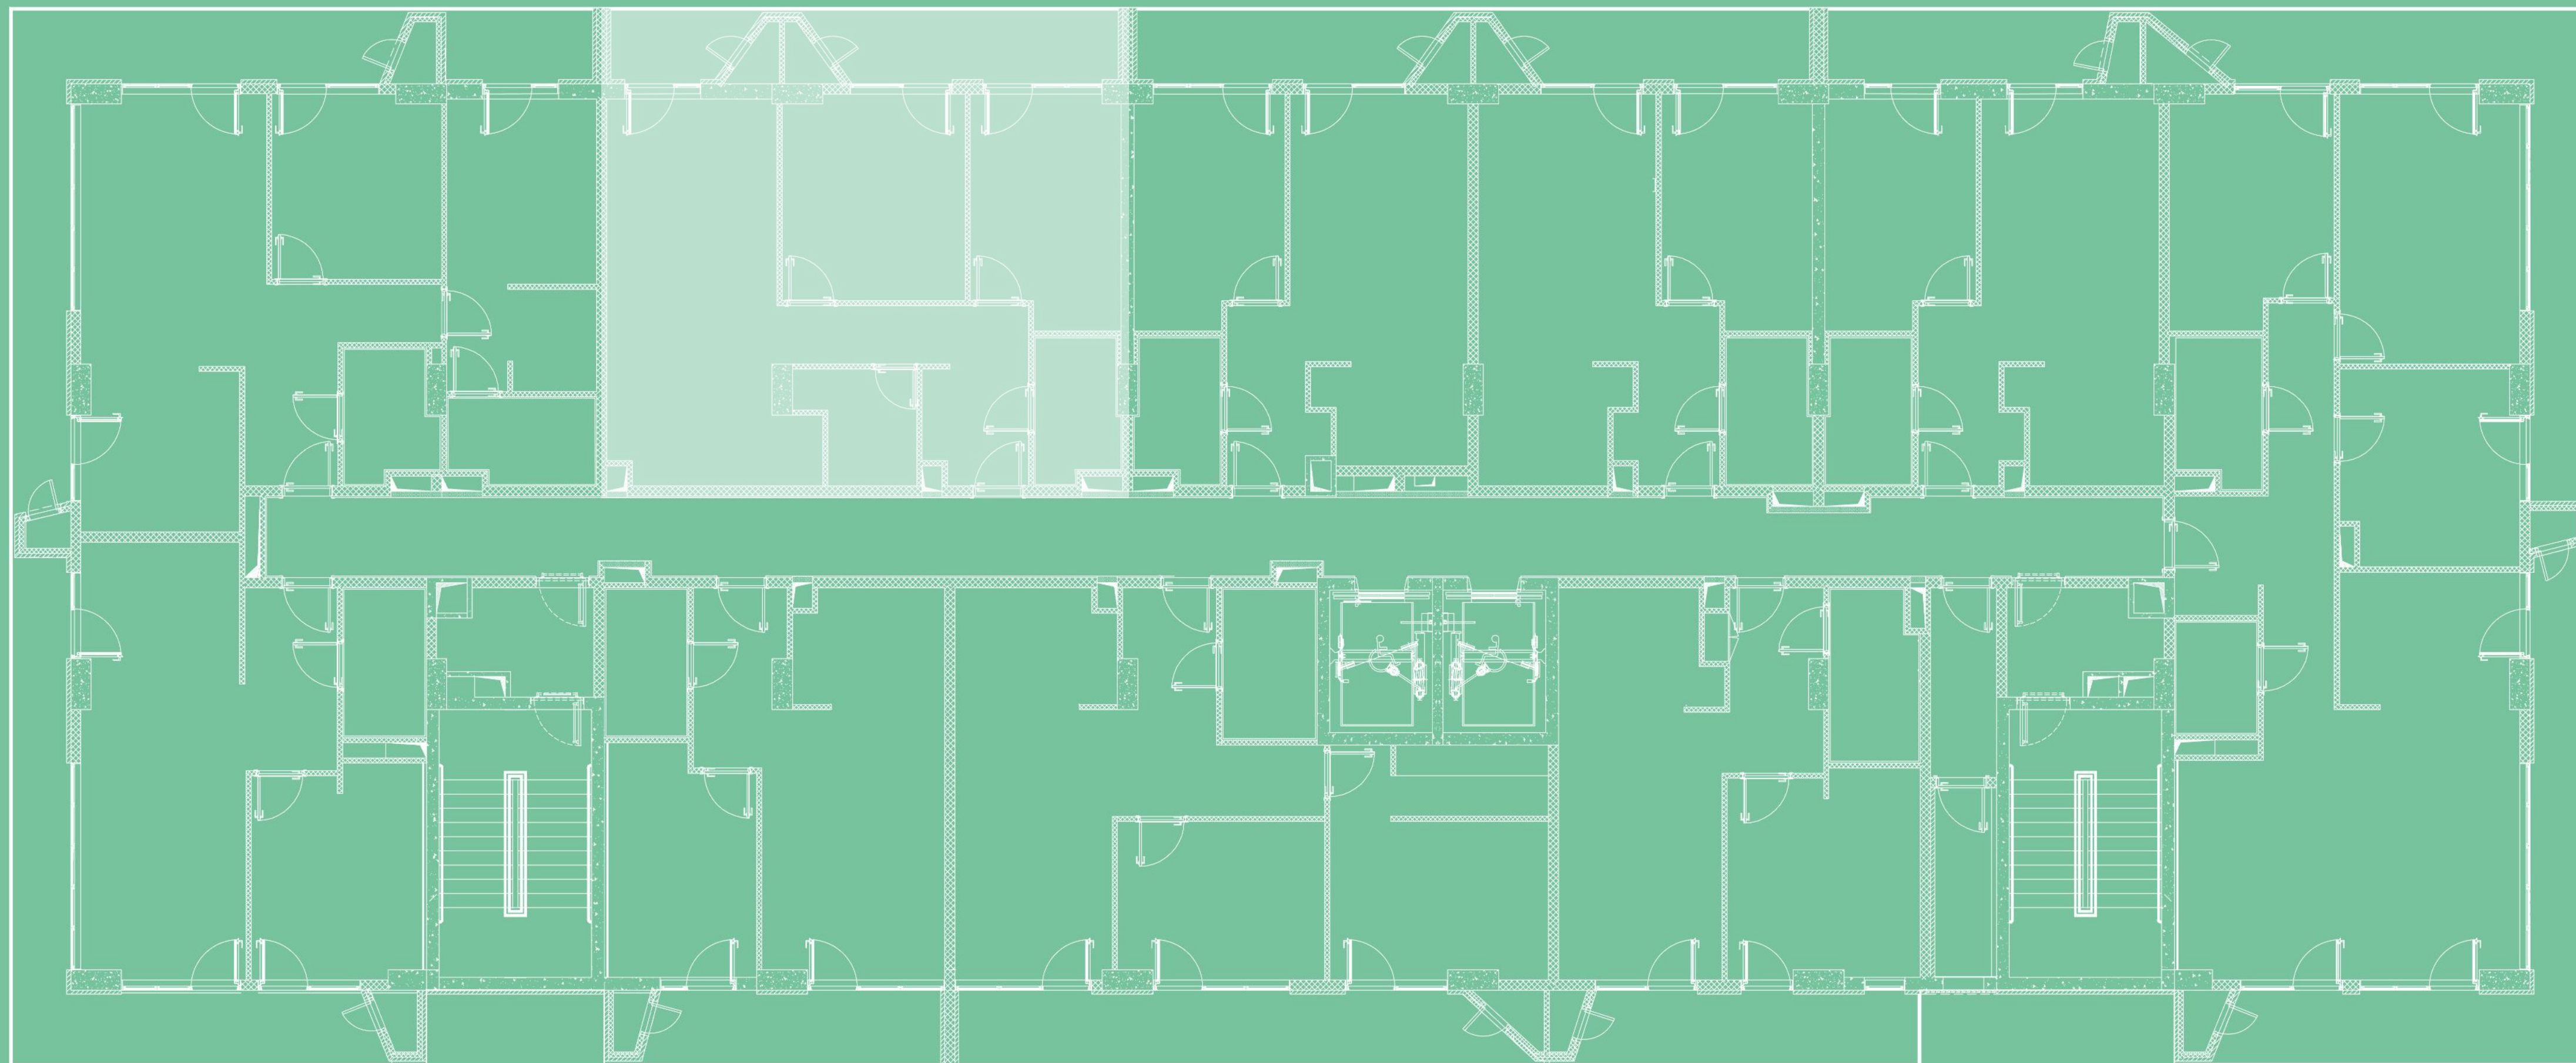

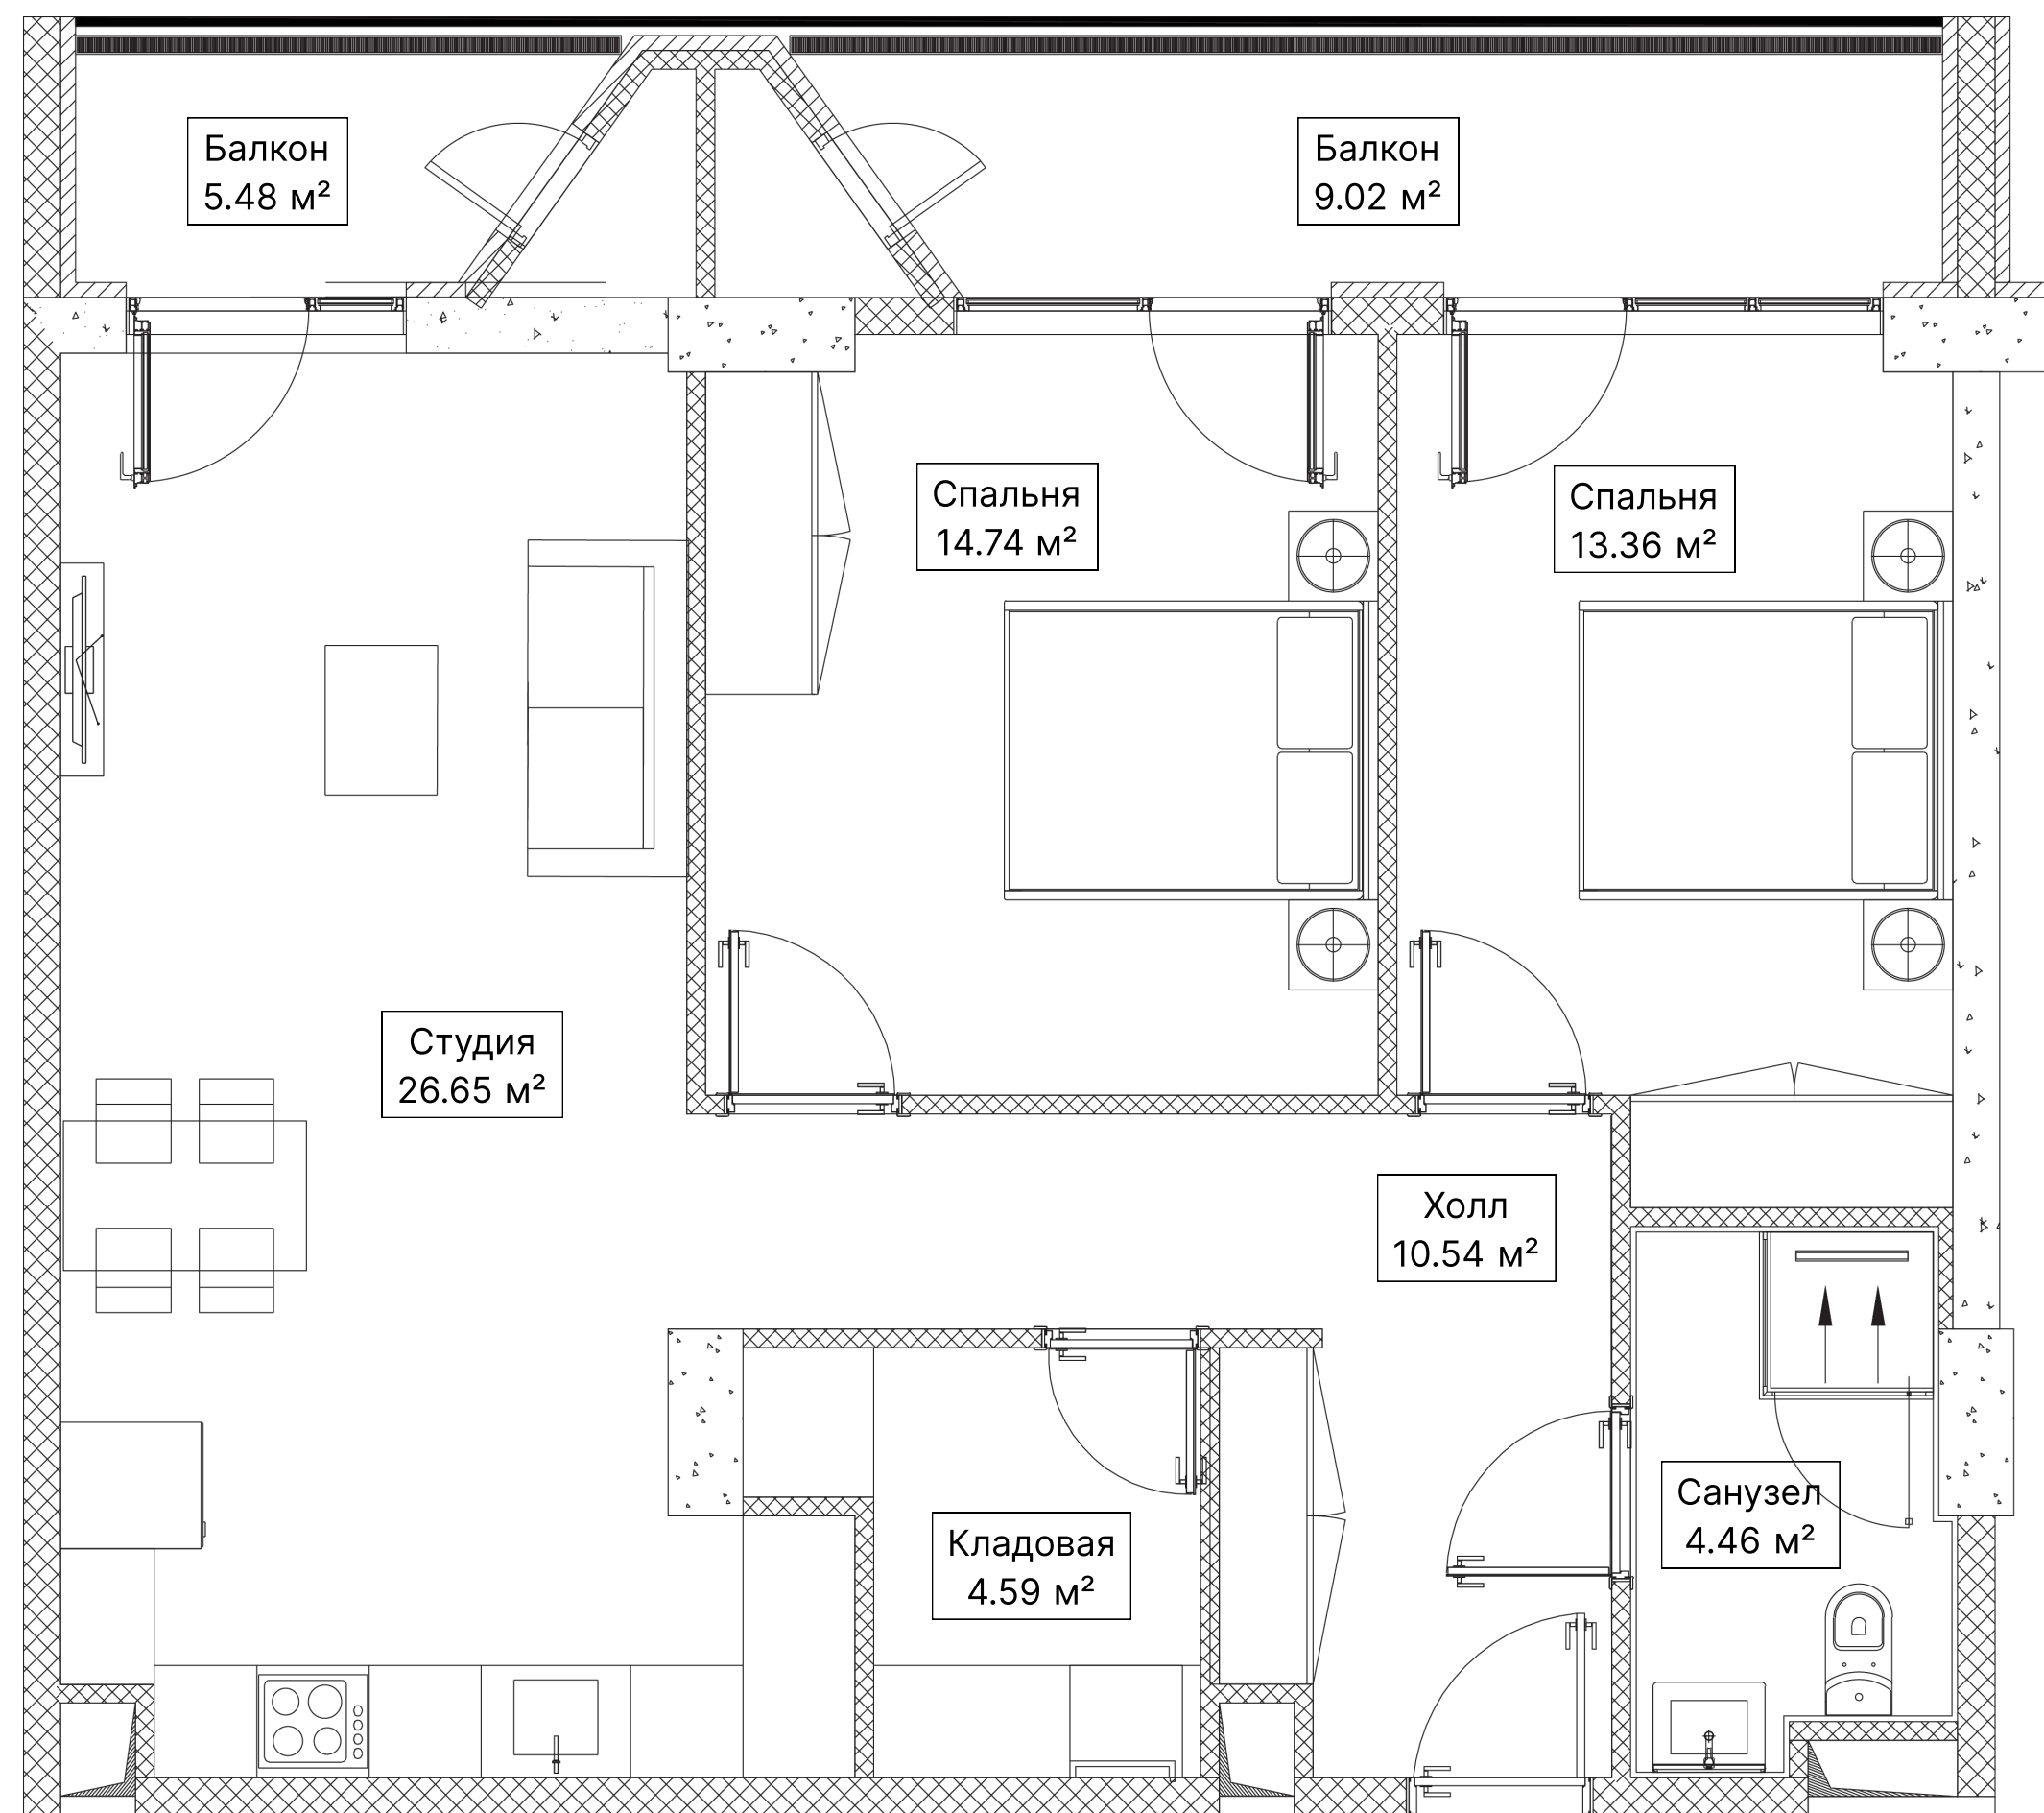

КВ. N1102 | 91.22 М²

ХОЛЛ 10.54 М²

СТУДИЯ 26.65 М²

СПАЛЬНЯ 1 13.36 М²

СПАЛЬНЯ 2 14.74 М²

САМУЗЕЛ 4.46 М²

КЛАДОВАЯ 4.59 М²

БАЛКОН 1 5.48 М²

БАЛКОН 2 9.02 М²

ОФИС ПРОДАЖ

УЛ. БЕРИ ГАБРИЭЛ САЛОСИ 118
ТБИЛИСИ, ГРУЗИЯ

(+995) 511 73 73 77; (+995) 511 73 77 73
INFO@OMNIA.GE

