





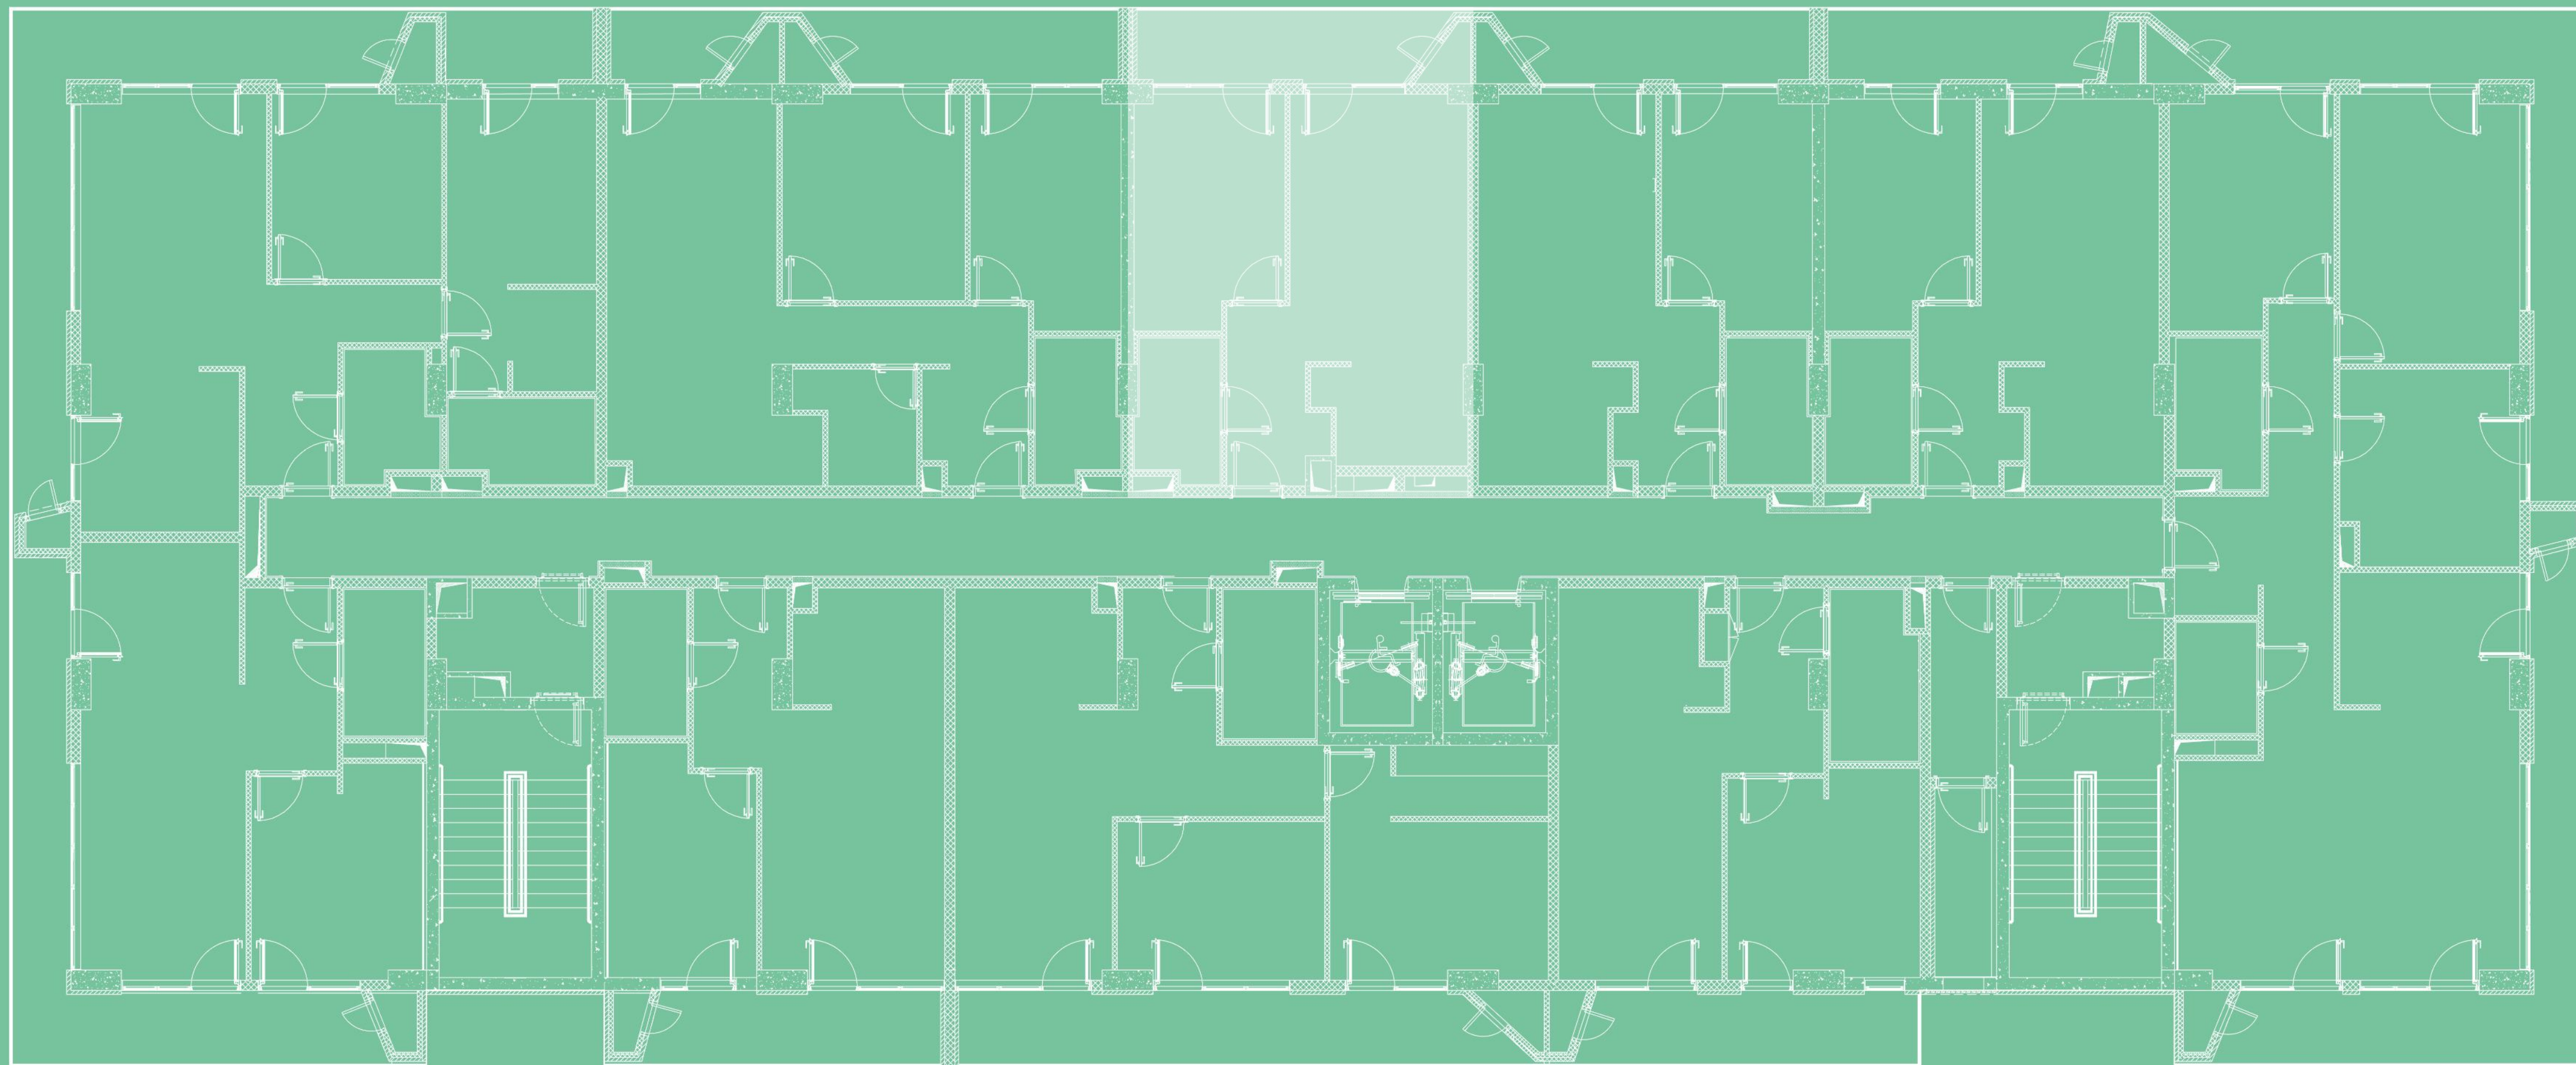

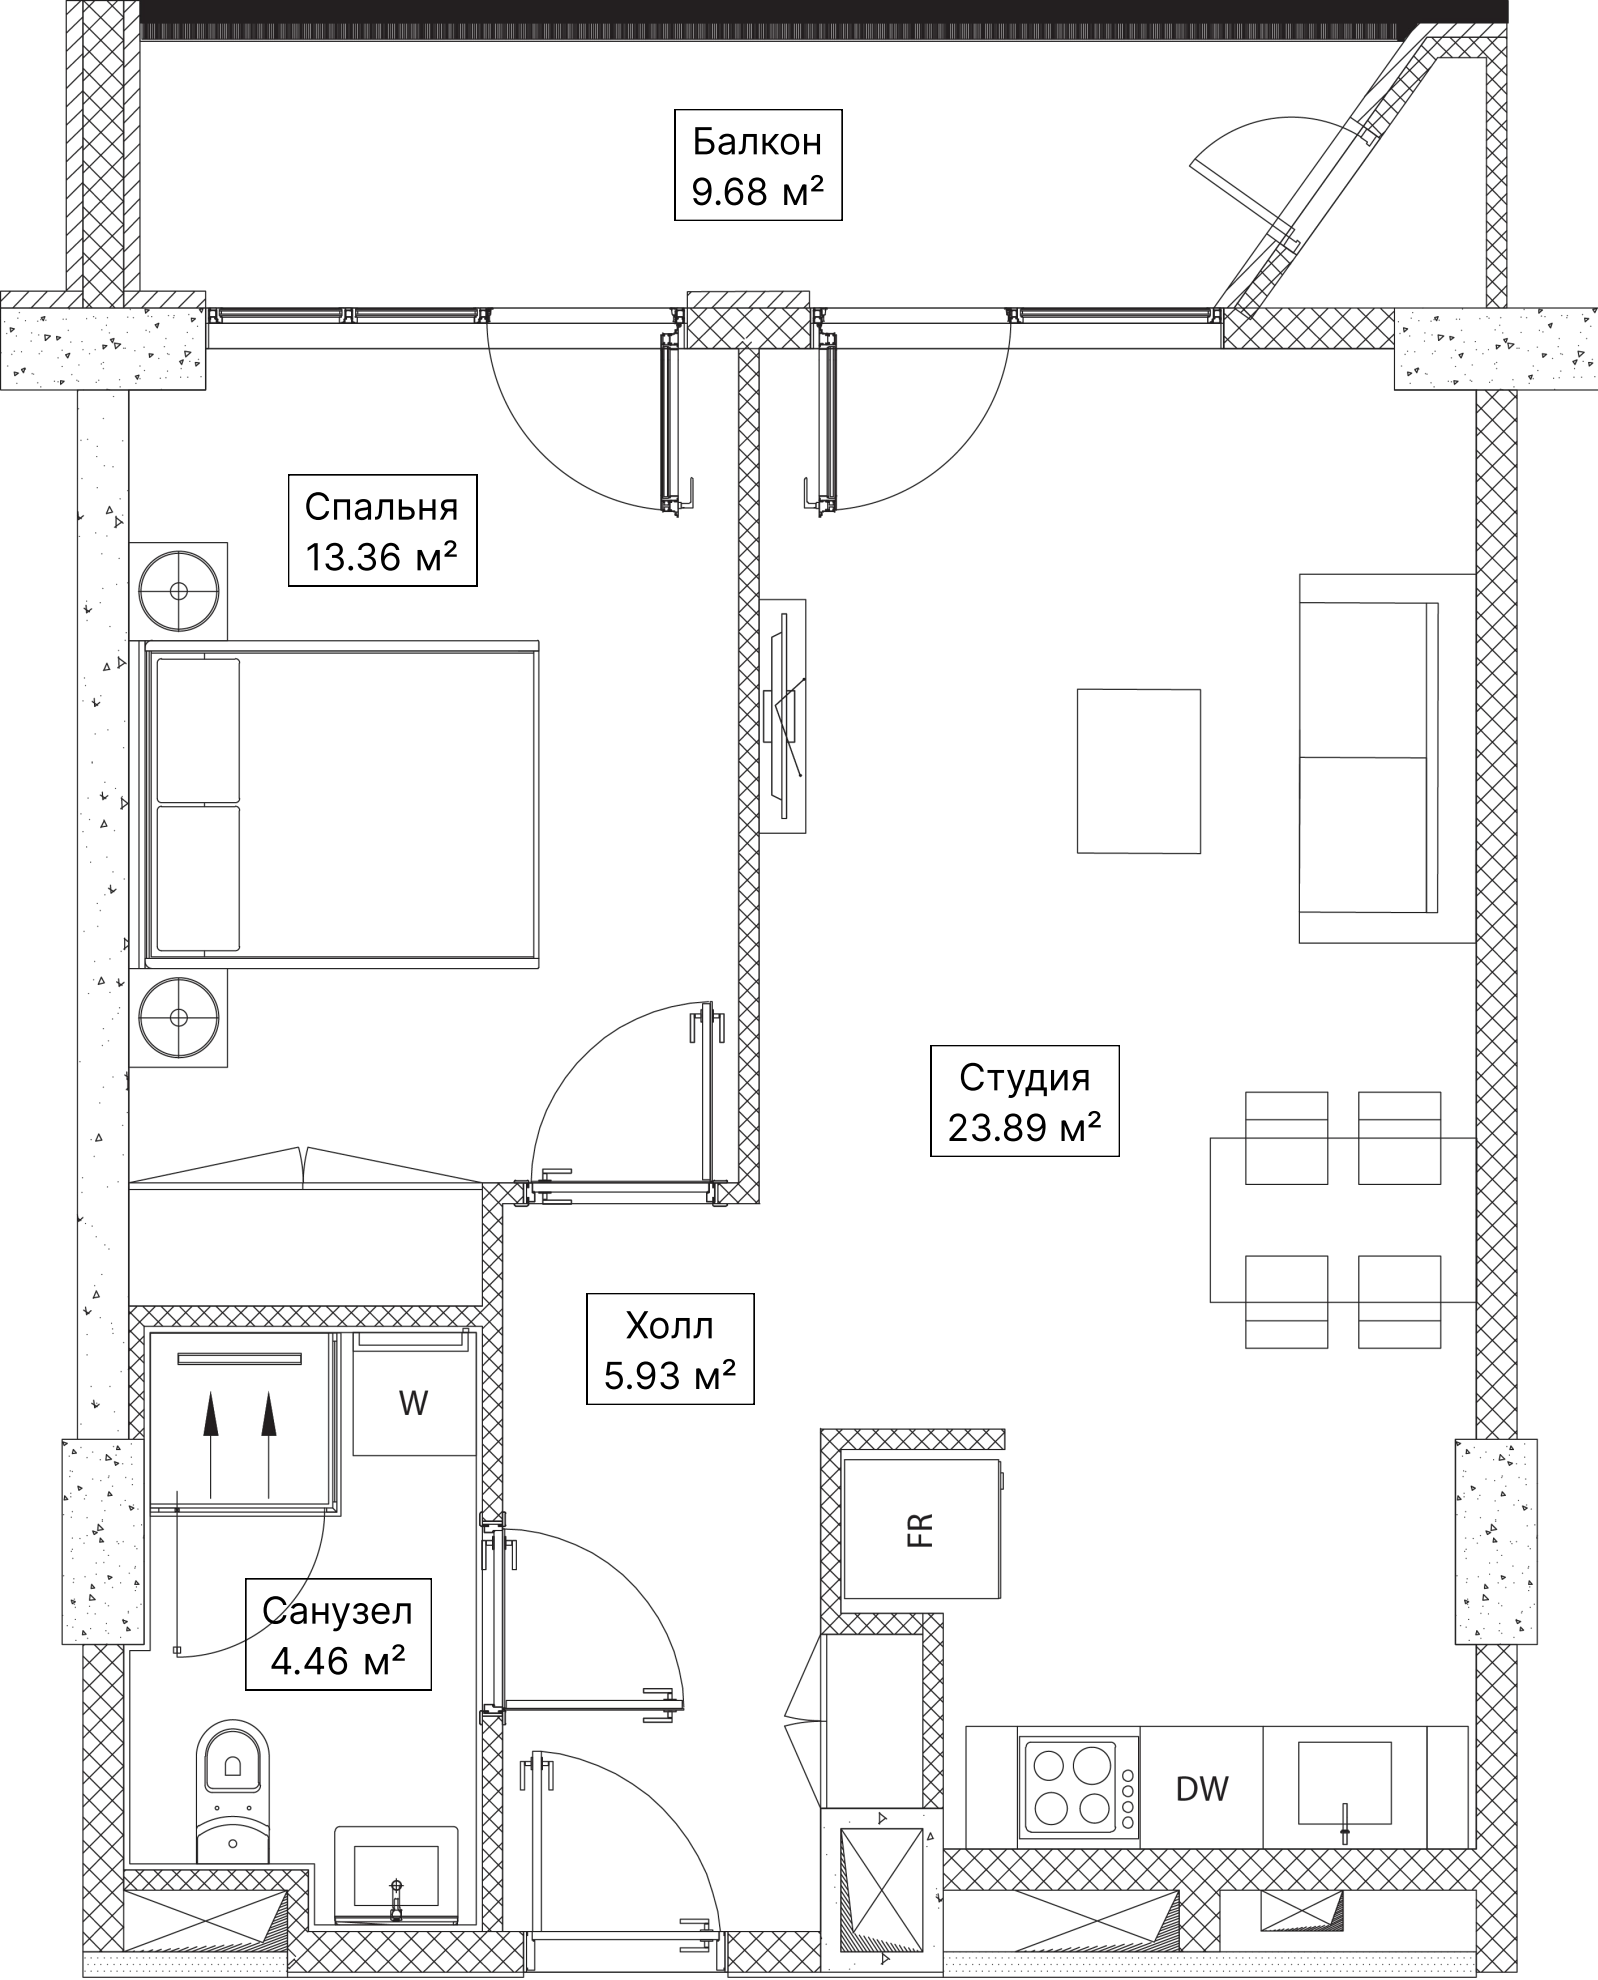

КВ. N1003 | 58.47 М²

ХОЛЛ 5.93 М²

СТУДИЯ 23.89 М²

СПАЛЬНЯ 13.36 М²

САНУЗЕЛ 4.46 М²

БАЛКОН 9.68 М²

ОФИС ПРОДАЖ

УЛ. БЕРИ ГАБРИЭЛ САЛОСИ 118
ТБИЛИСИ, ГРУЗИЯ

(+995) 511 73 73 77; (+995) 511 73 77 73
INFO@OMNIA.GE

