





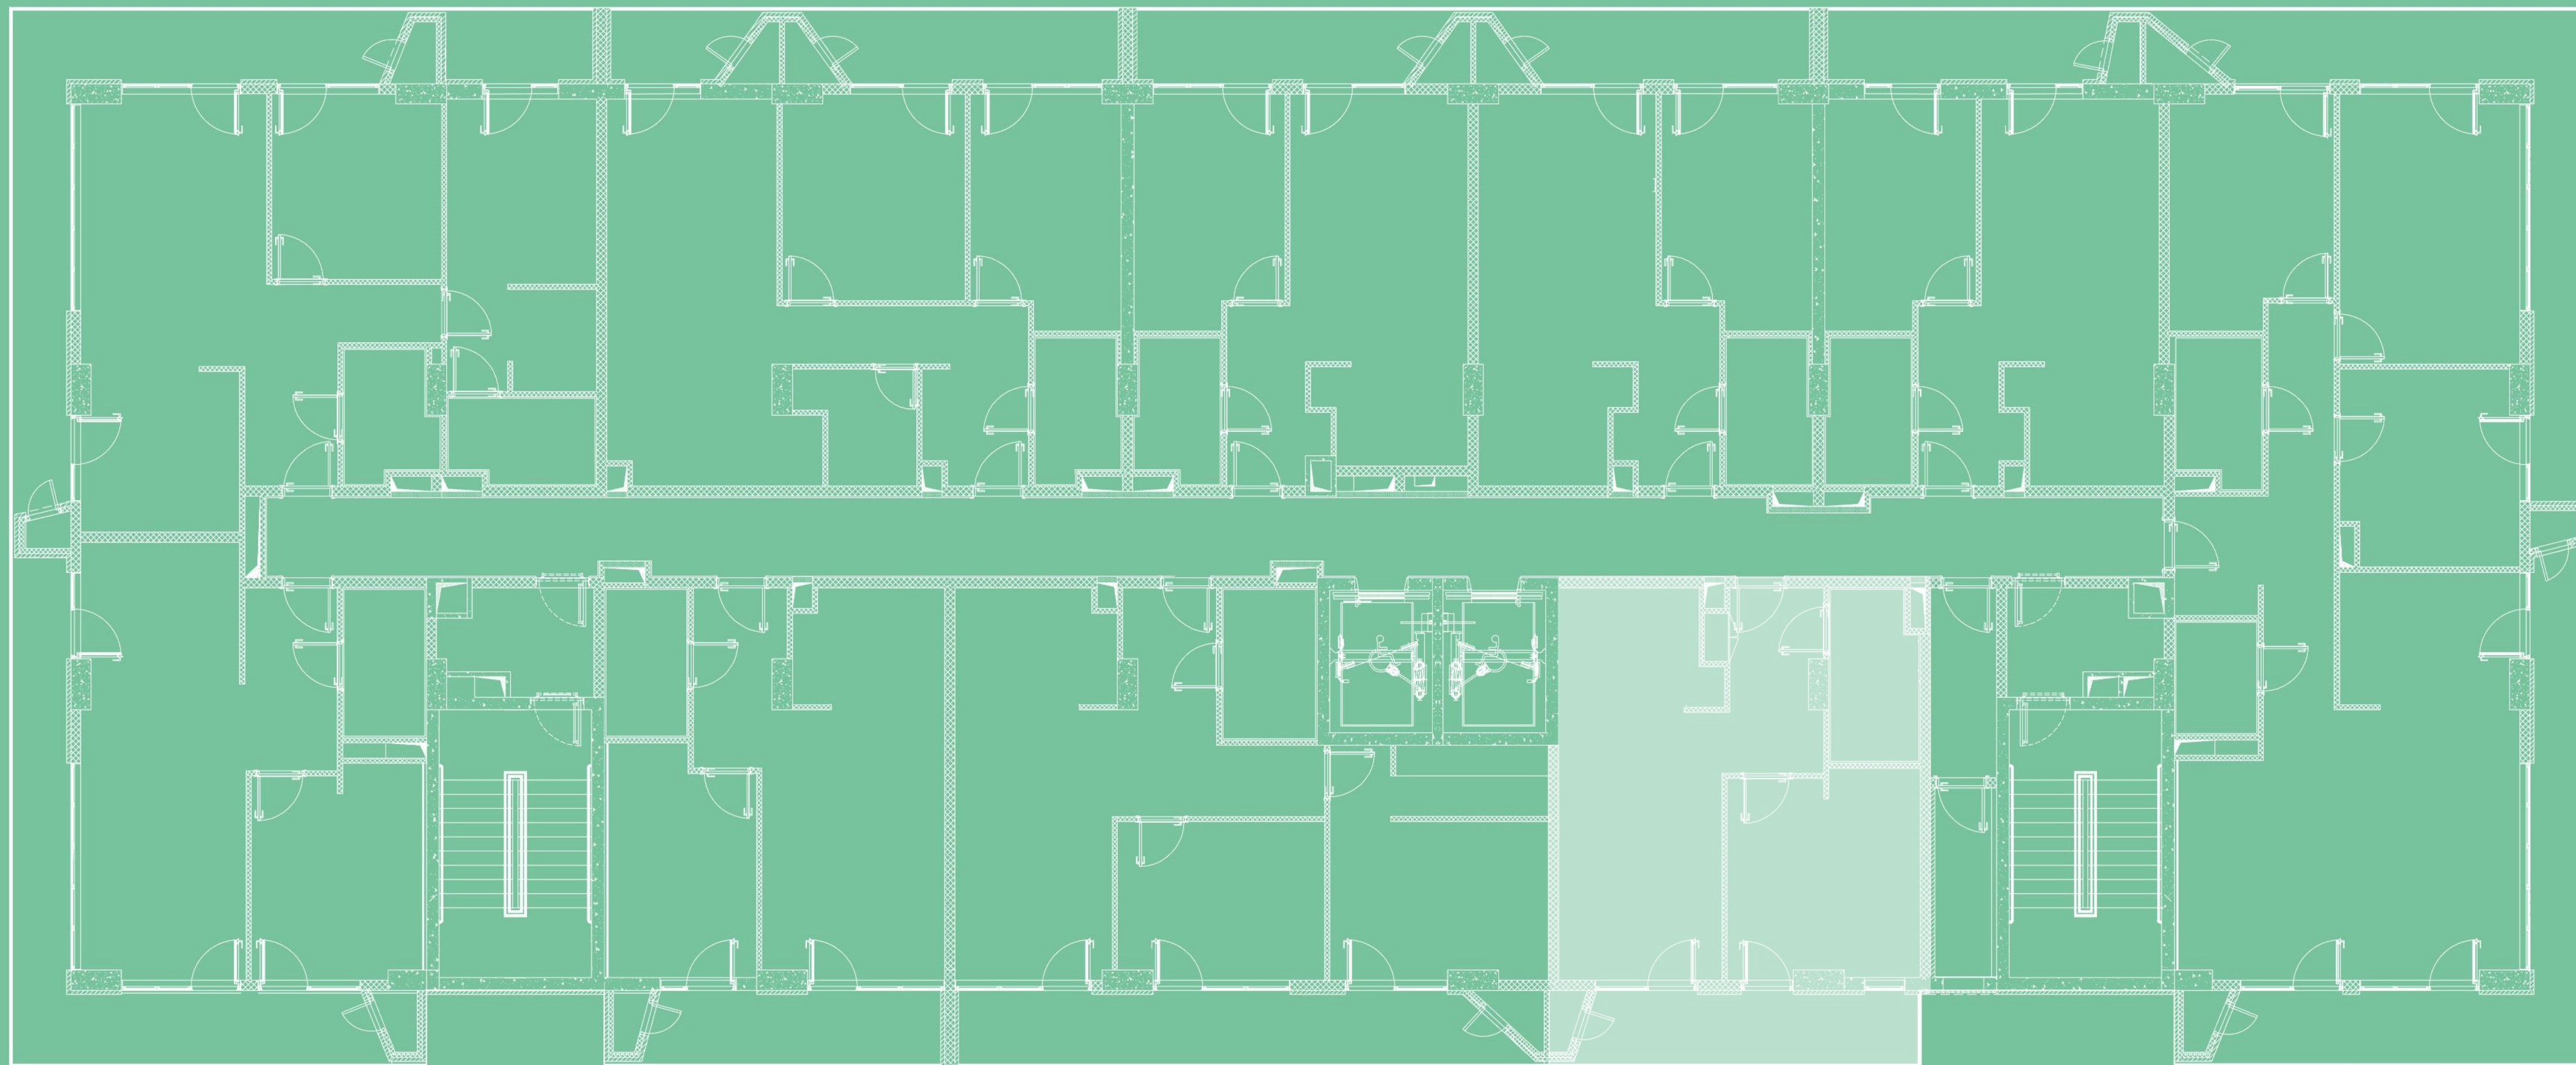

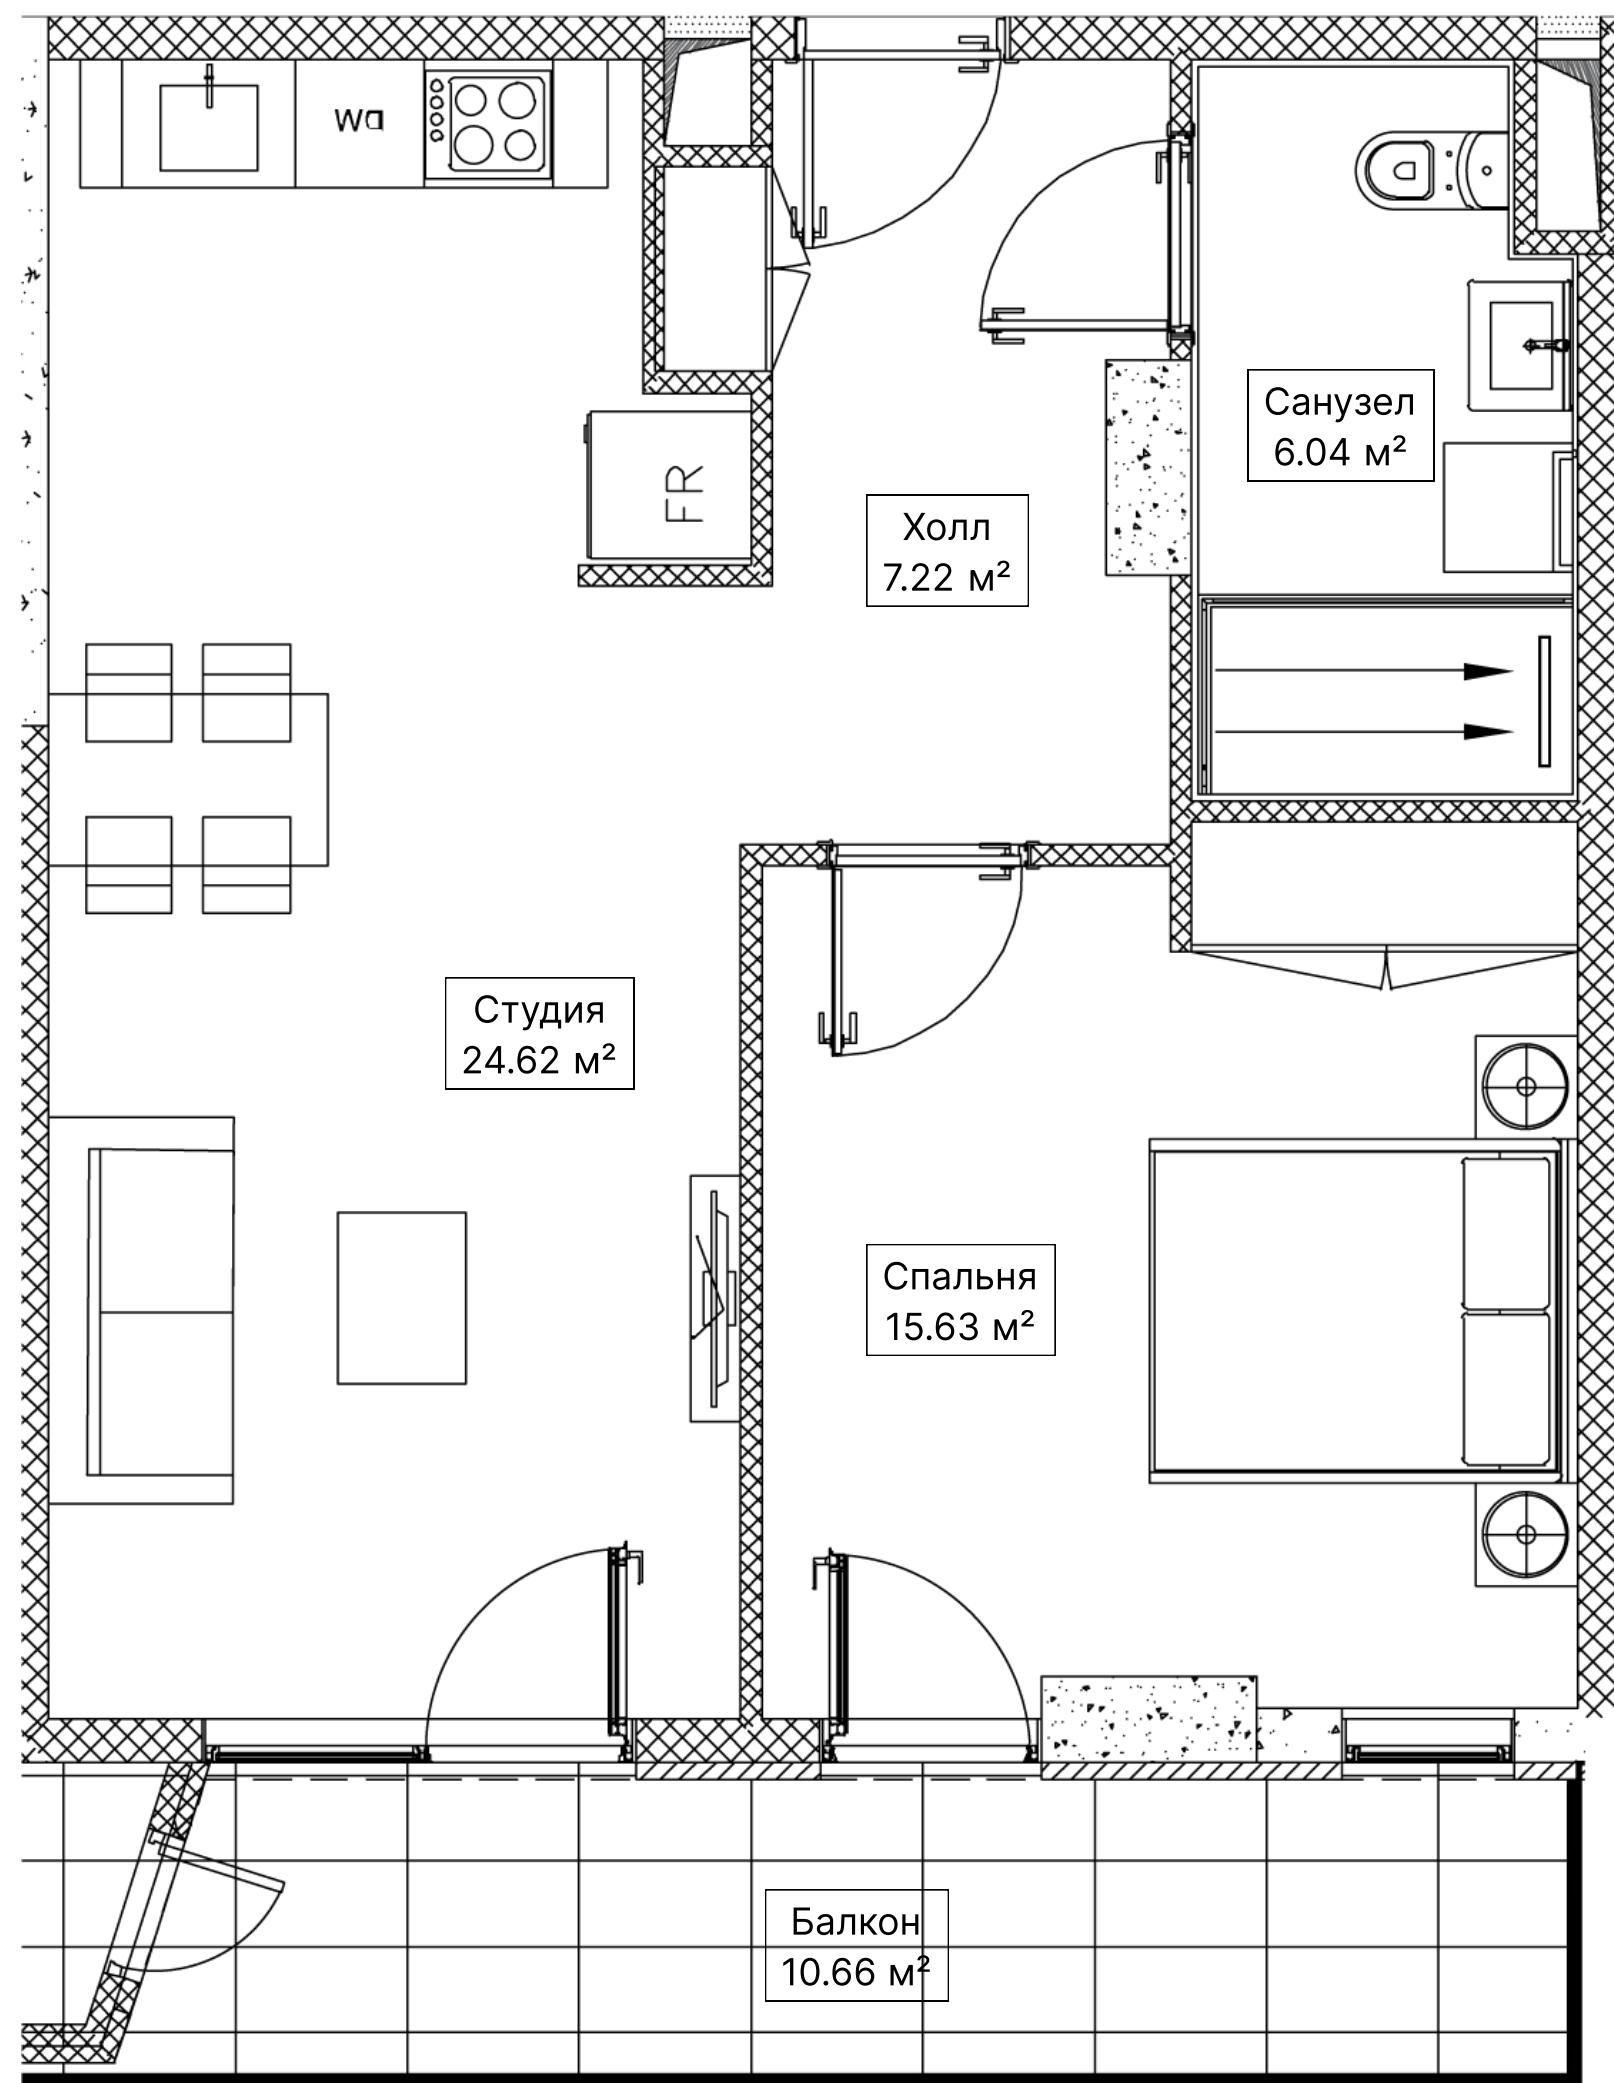

КВ. N1107 | 64.82 М²

ХОЛЛ 7.22 М²

СТУДИЯ 24.62 М²

СПАЛЬНЯ 15.63 М²

САМУЗЕЛ 6.04 М²

БАЛКОН 10.66 М²

ОФИС ПРОДАЖ

УЛ. БЕРИ ГАБРИЭЛ САЛОСИ 118
ТБИЛИСИ, ГРУЗИЯ

(+995) 511 73 73 77; (+995) 511 73 77 73
INFO@OMNIA.GE

