




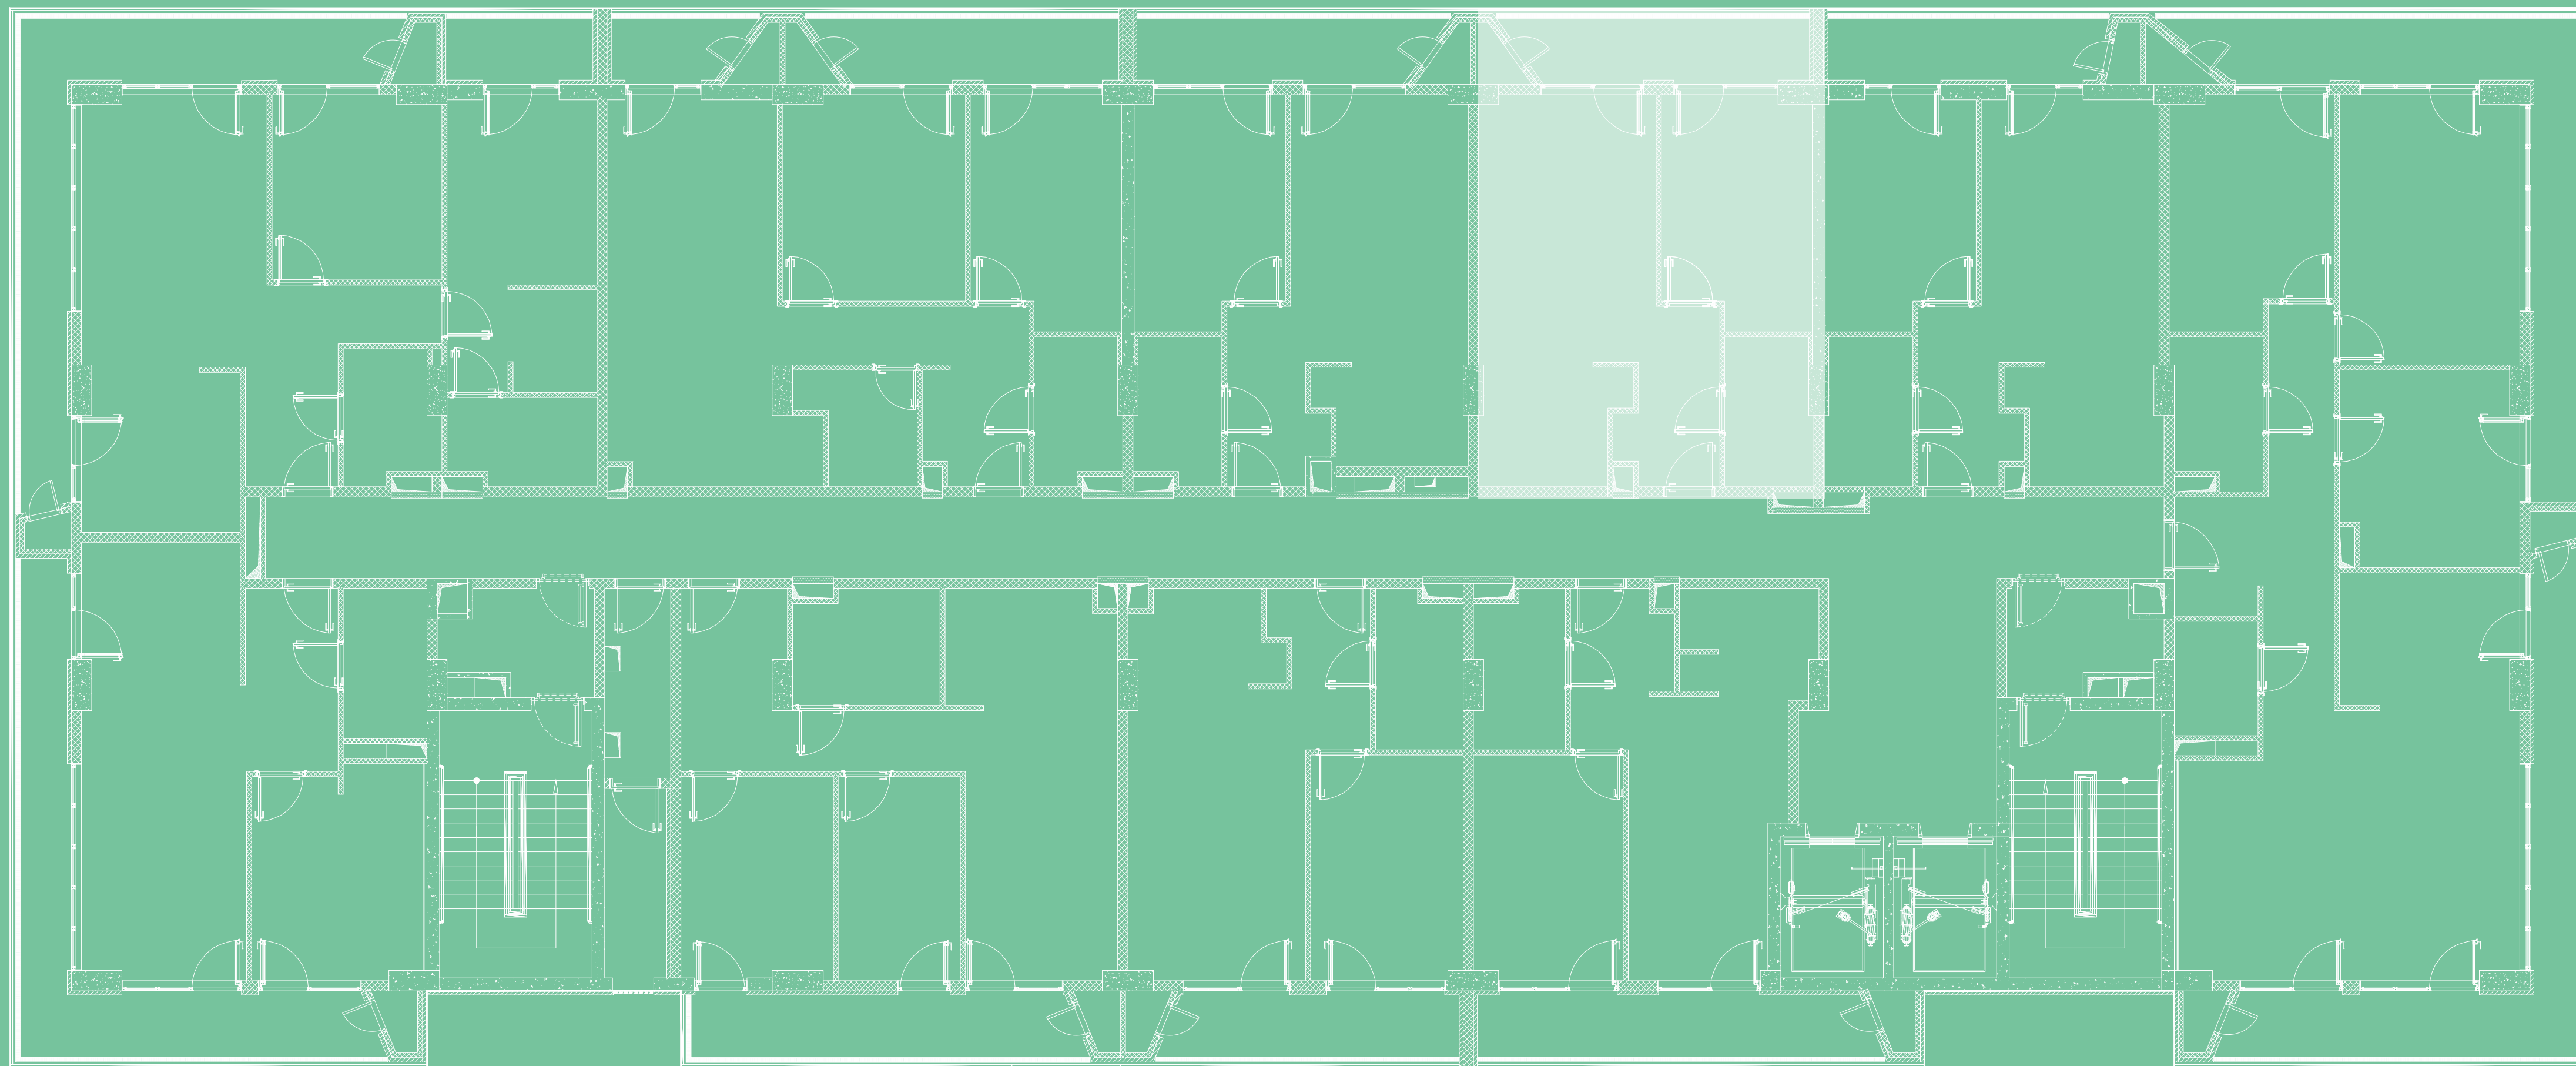

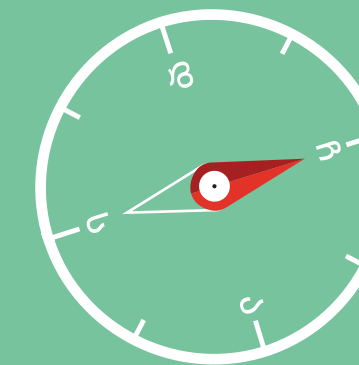

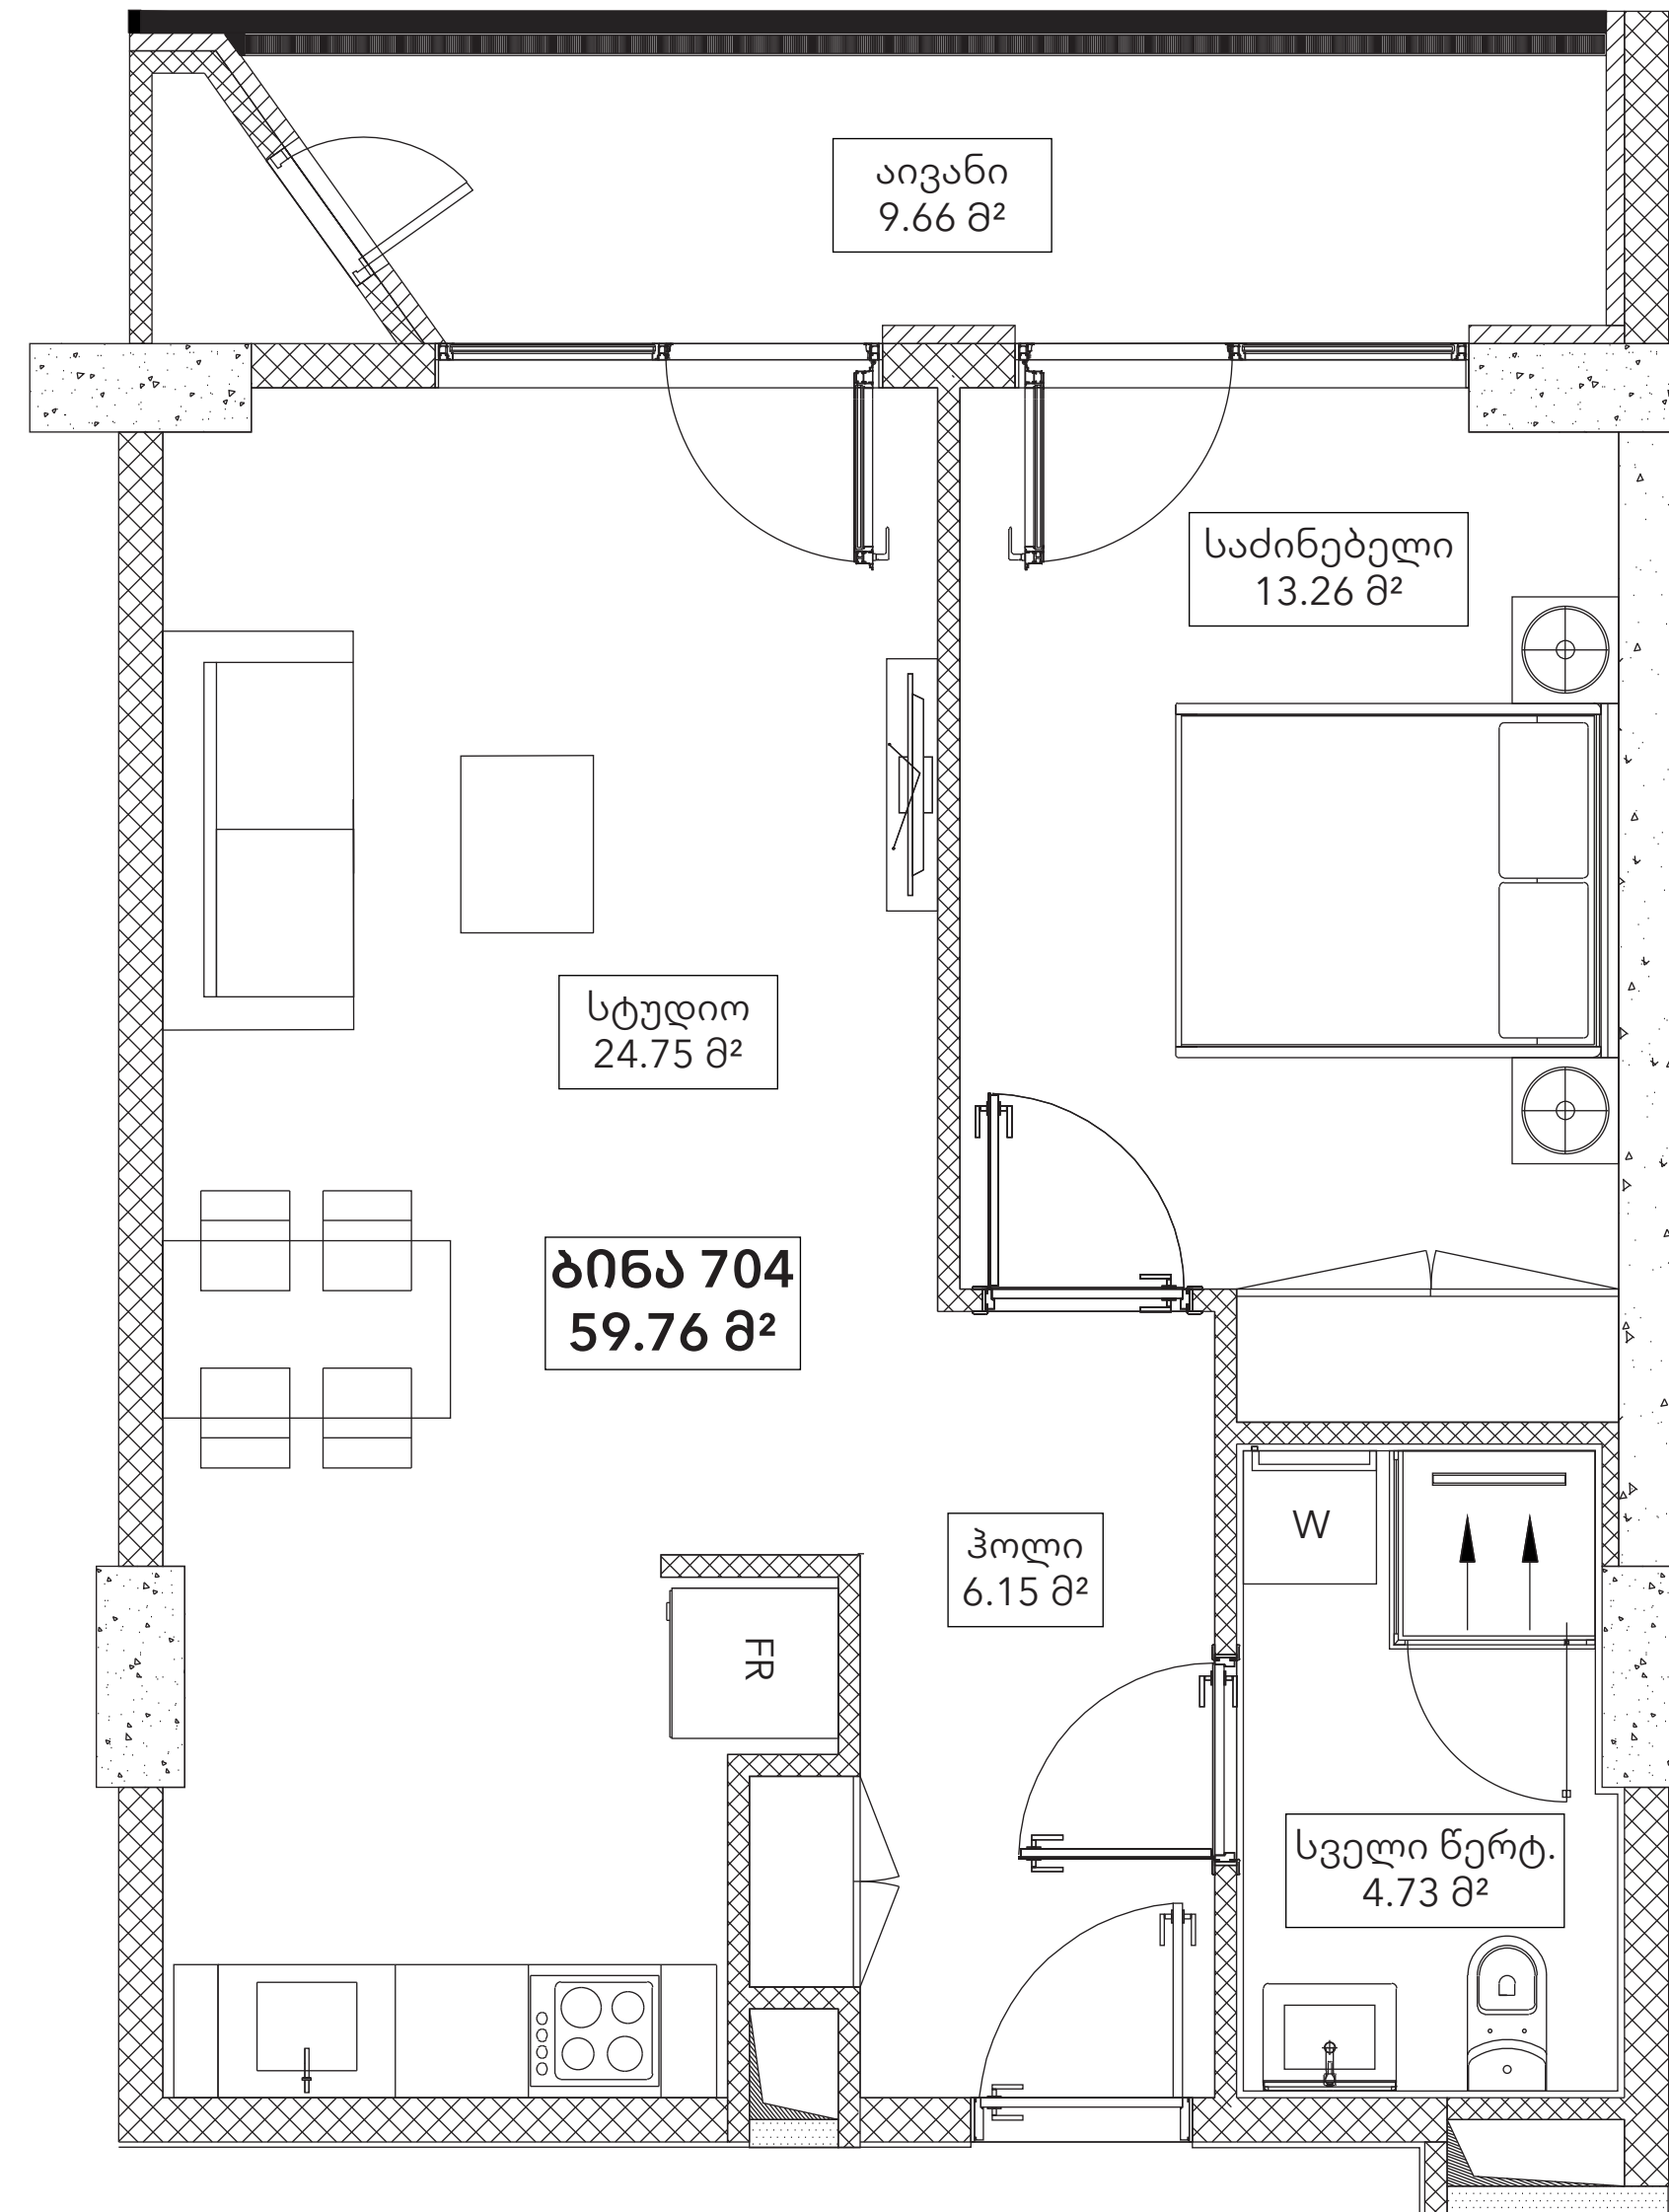

ბიზა N704 | 59.76 მ²

ჰოლი 6.15 მ²

სტუდო 24.75 მ²

საძინებელი 13.36 მ²

სველი წერტილი 4.73 მ²

აივანი 9.66 მ²

გაყიდვების ოფისი

ბერი გაბრიელ სალოსის ქუჩა 118
თბილისი, საქართველო

511 73 73 77; 511 73 77 73
info@omnia.ge

