




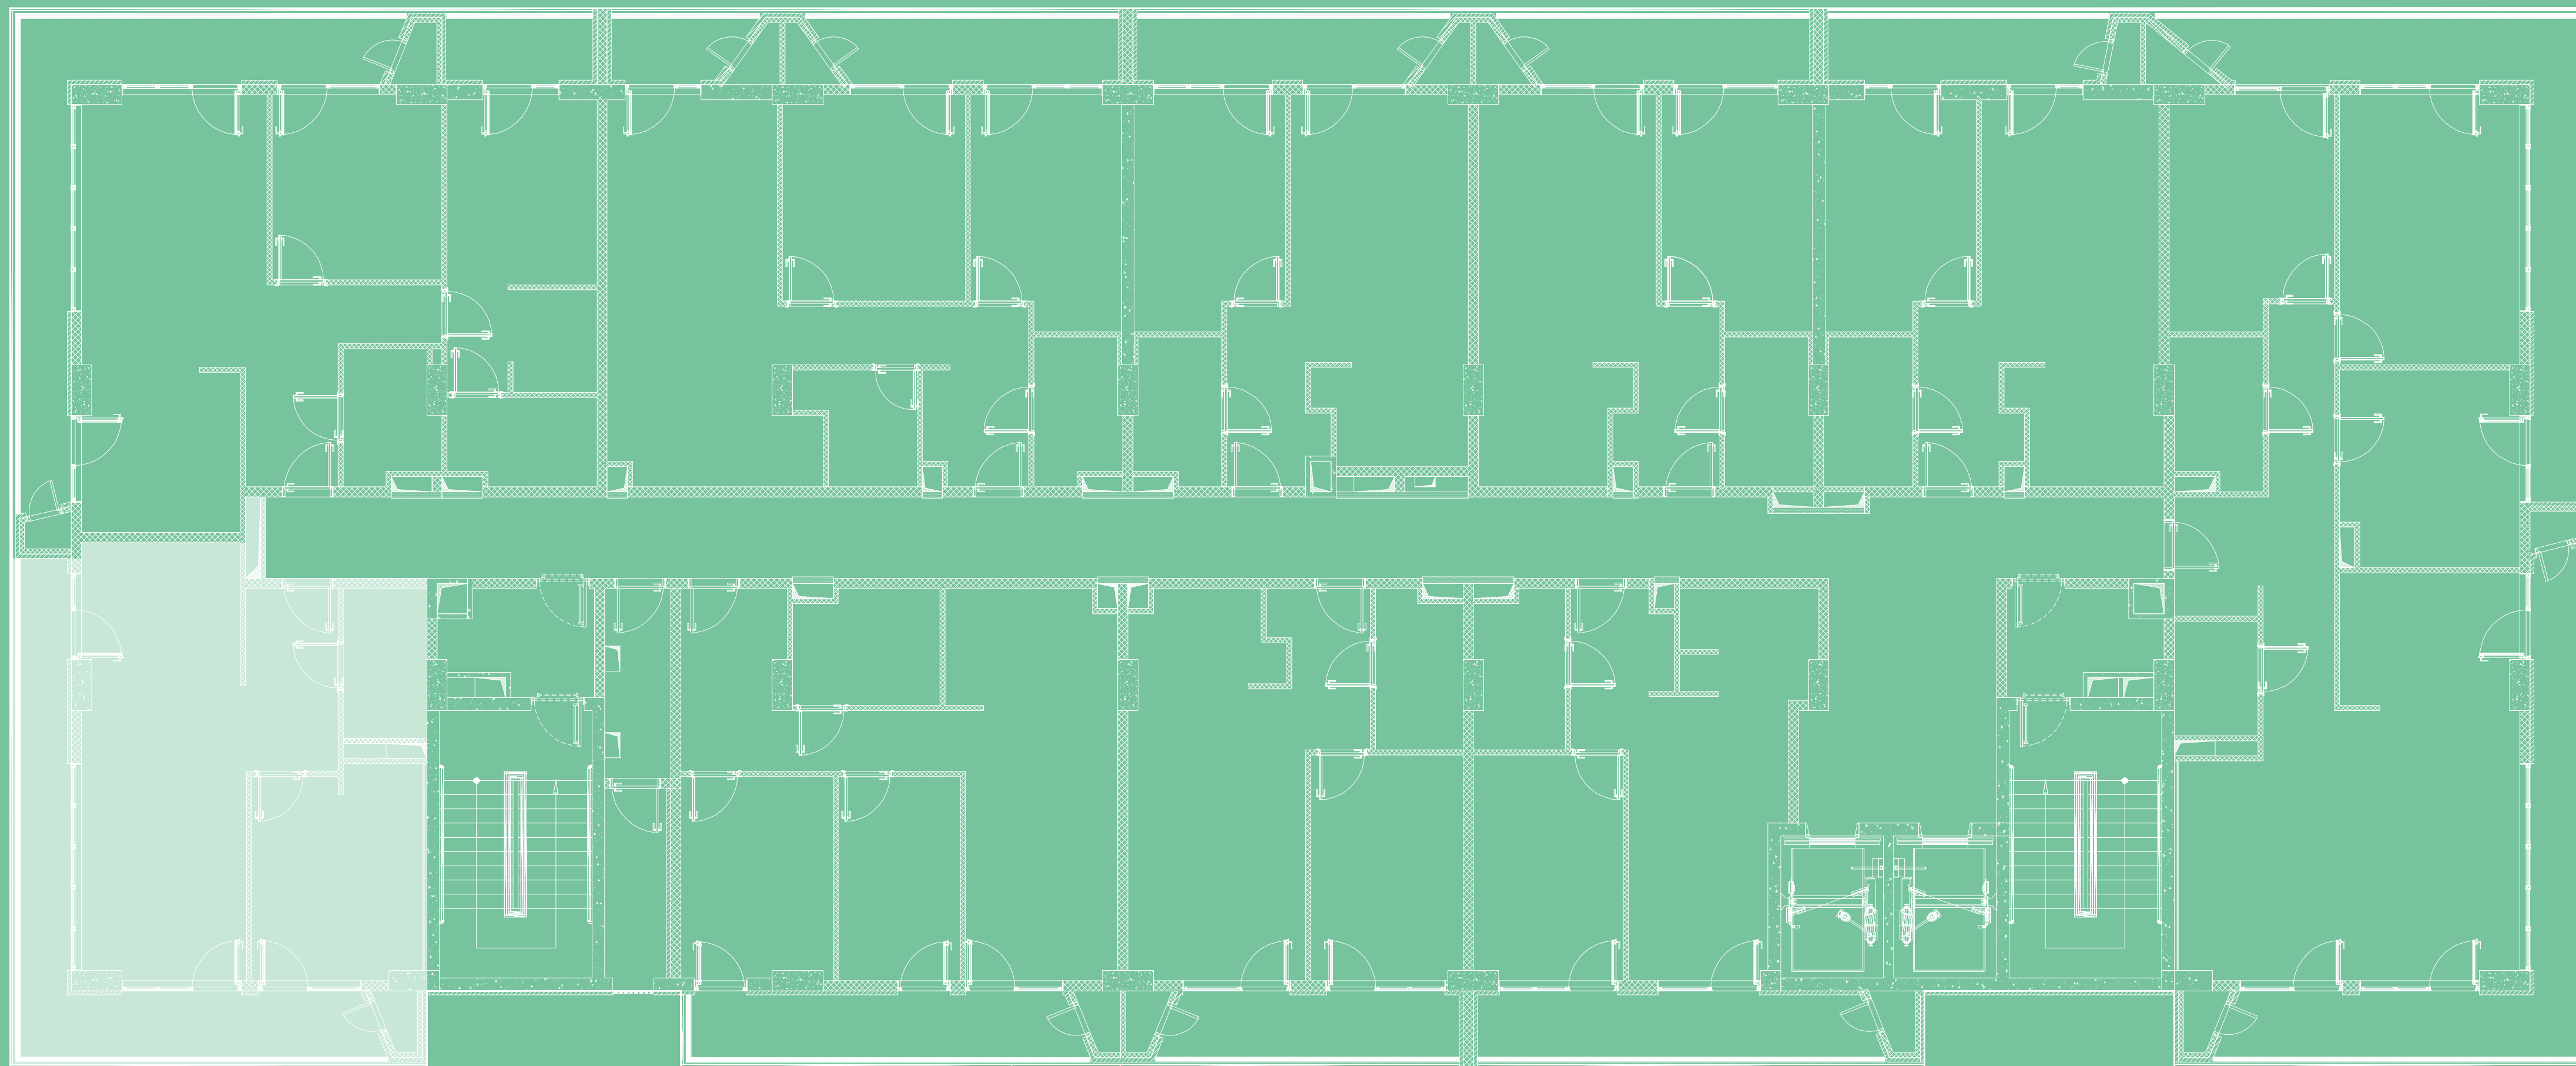

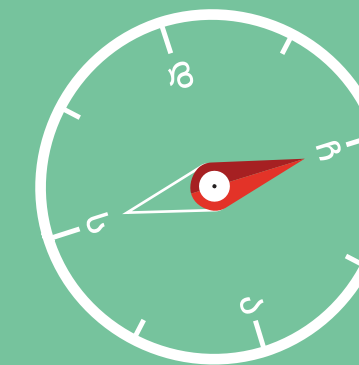

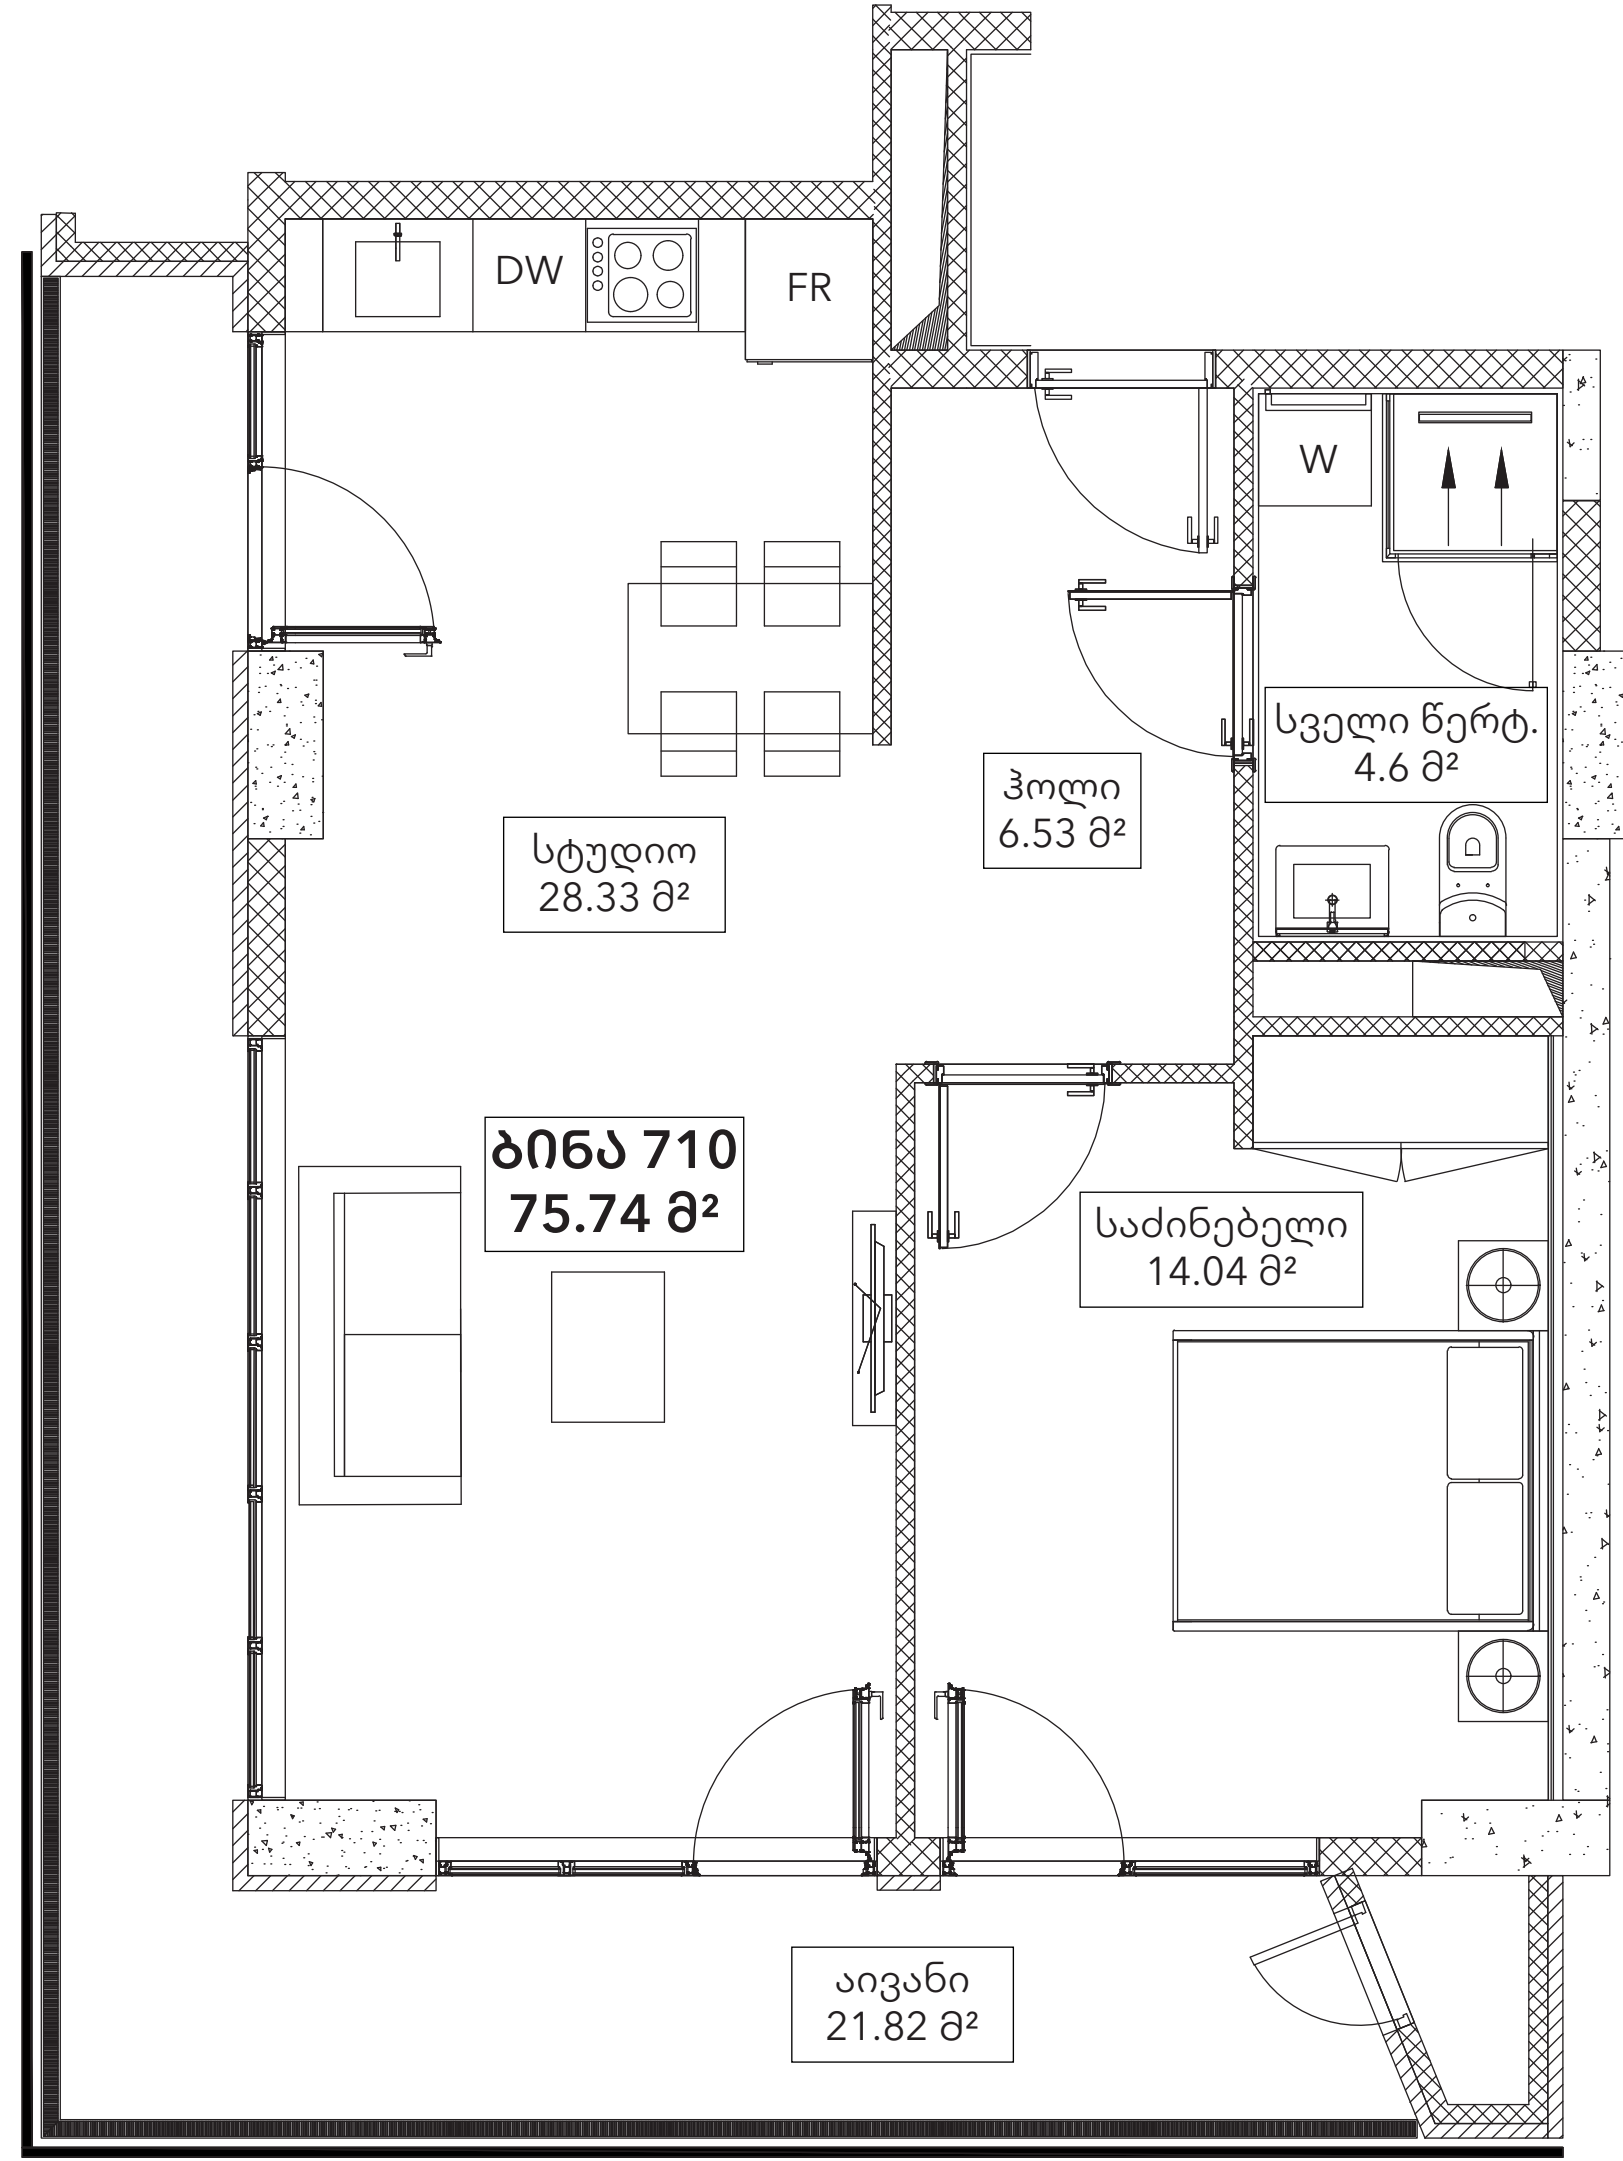

ბიზა N710 | 75.74 მ²

ჰოლი 6.53 მ²

სტუდო 28.33 მ²

საძინებელი 14.04 მ²

სველი წერტილი 4.6 მ²

აივანი 21.82 მ²

გაყიდვების ოფისი

ბერი გაბრიელ სალოსის ქუჩა 118
თბილისი, საქართველო

511 73 73 77; 511 73 77 73
info@omnia.ge

